



STAN ISTNIEJĄCY

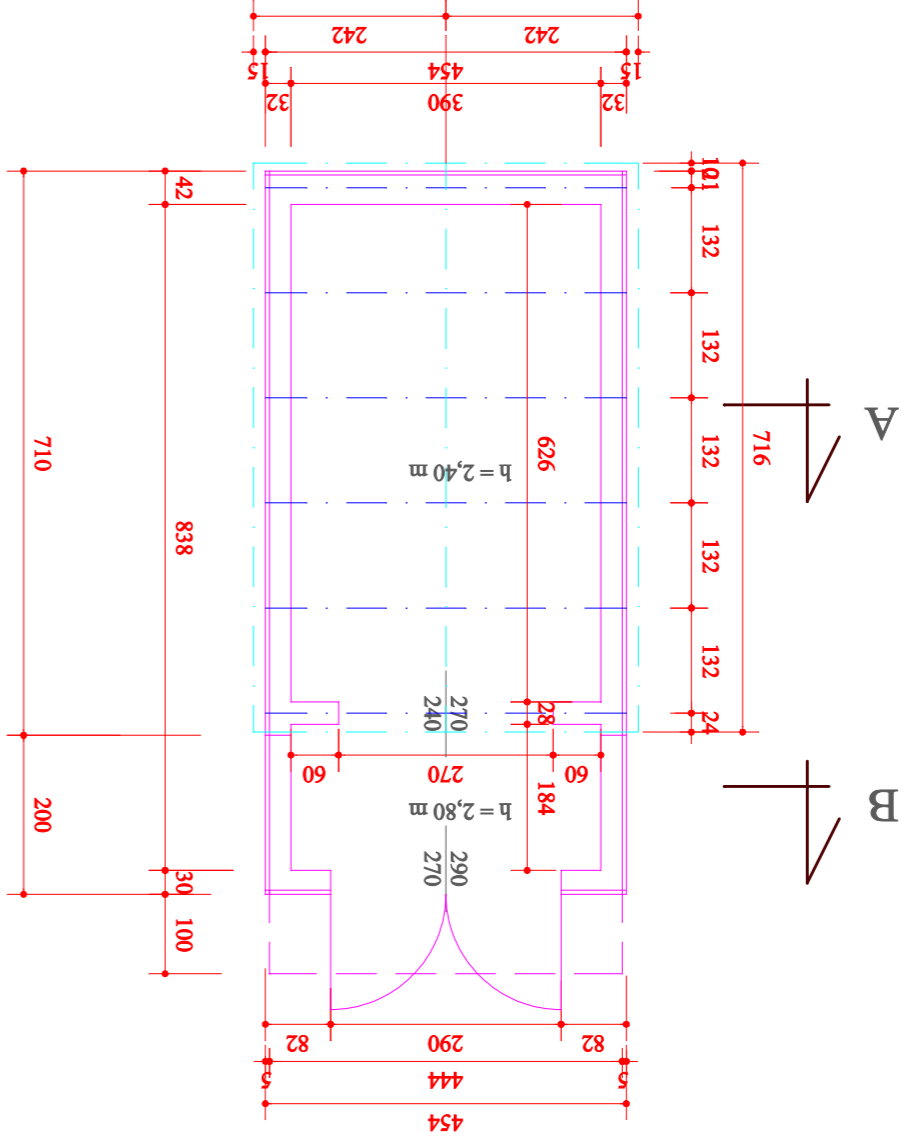


Przekrój A - A. Skala 1:10

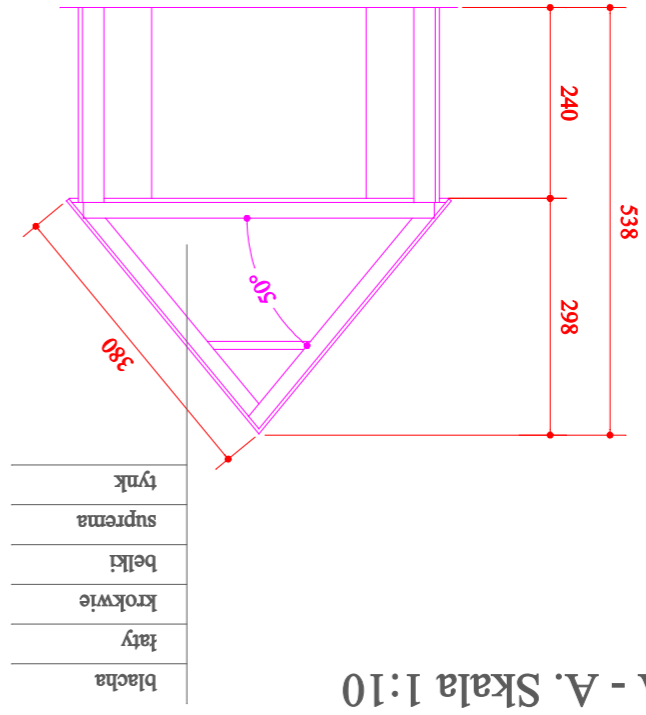

blacha
łaty
krokwie
belki
suprema
tynk

Przekrój B - B. Skala 1:10

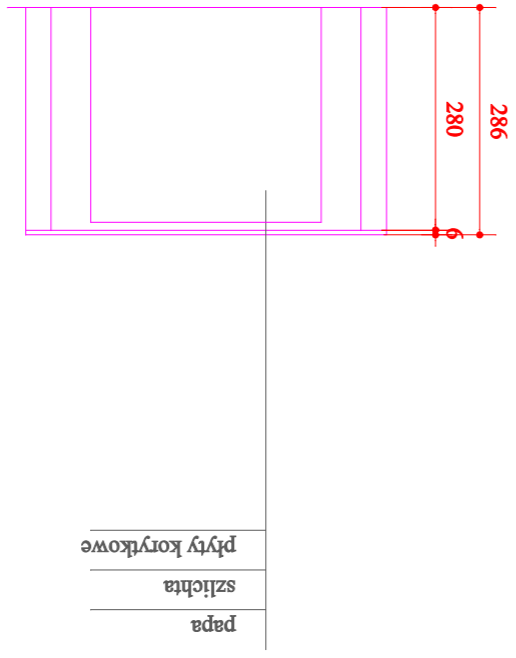

papa
szlichta
płyty korkowe