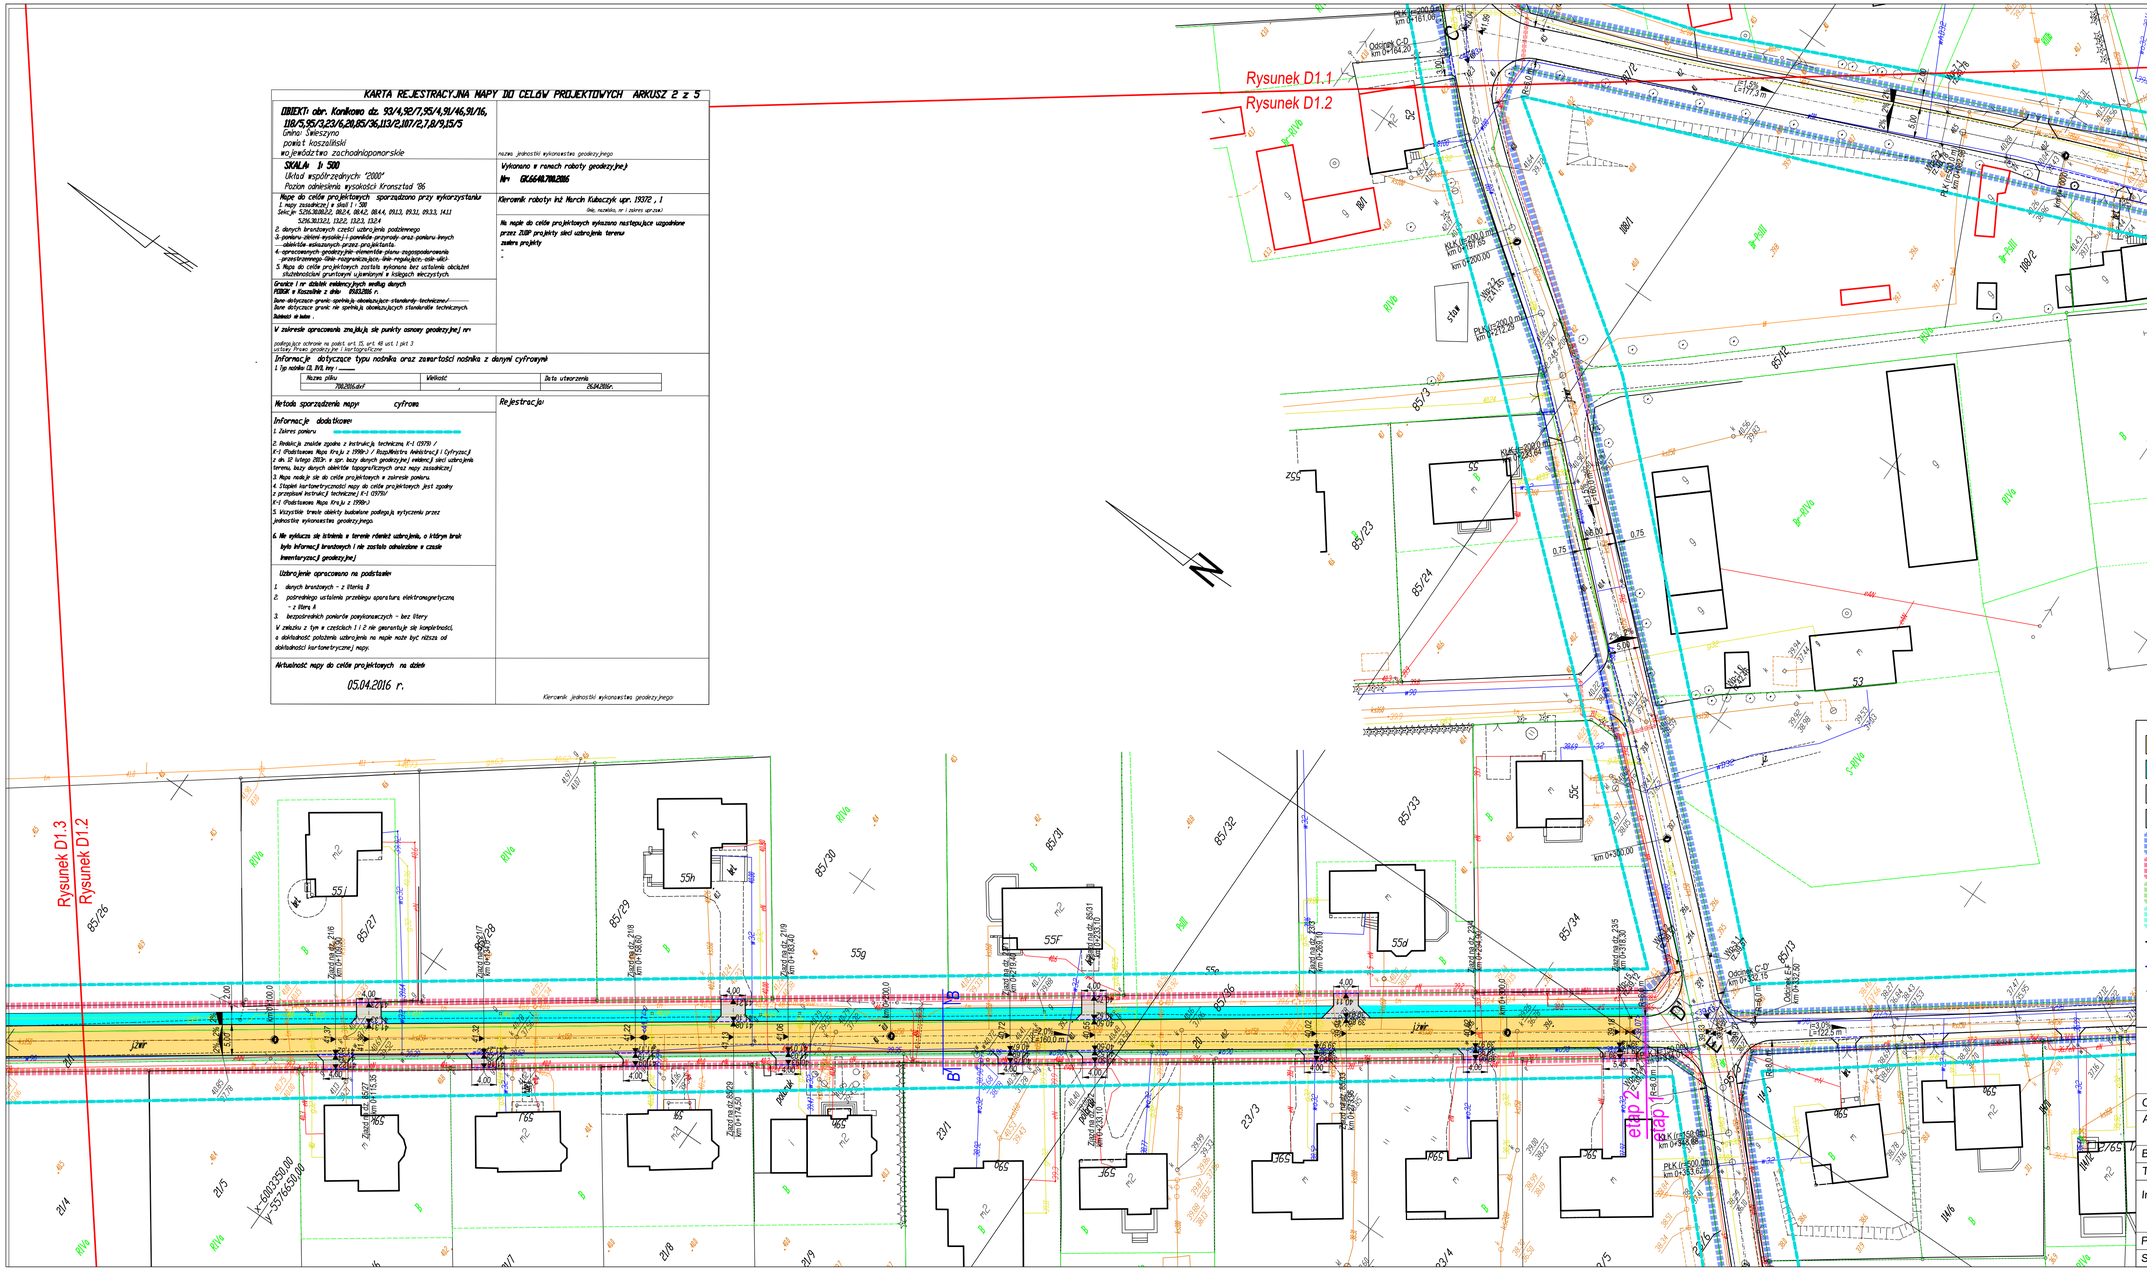

KARTA REJESTRACYJNA MAPY DO CELÓW PROJEKTOWYCH ARKUSZ 2 z 5

OBIEKT: obr. Konikowo dz. 93/4,92/7,95/4,91/46,91/16, 118/5,95/3,23/6,20,85/36,113/2,107/2,7,8/9,15/5
Gmina: Świeszyno
powiat koszaliński
województwo zachodniopomorskie

nazwa jednostki wykonawstwa geodezyjnego

SKALA: 1: 500
Układ współrzędnych: "2000"
Poziom odniesienia wysokości Kronsztad '86

Wykonano w ramach roboty geodezyjnej:
Nr: GK.6640.700.2016

Mapę do celów projektowych sporządzono przy wykorzystaniu:
1. mapy zasadniczej w skali 1 : 500
Sekcje: 5.216.30.00.2.2, 08.2.4, 08.4.2, 09.1.3, 09.3.1, 09.3.3, 14.1.1
5.216.30.13.2.1, 13.2.2, 13.2.3, 13.2.4
2. danych branżowych części uzbrojenia podziemnego
3. pomiaru dzielni wysokiej i pomiaru przyrody oraz pomiaru innych obiektów wskazanych przez projektanta
4. opracowanych geodezyjnie elementów planu zagospodarowania przestrzennego (linie rozgraniczające, linie regulacyjne, osie ulic)
5. Mapa do celów projektowych została wykonana bez ustalenia obciążeń służebnościami gruntowymi ujawnionymi w księgach wieczystych.

Kierownik roboty: inż. Marcin Kubaczyk upr. 19372 , 1
(nie, nazwisko, nr i zakres uprawn.)

Na mapie do celów projektowych wykazano następujące uzgodnione przez ZUDP projekty sieci uzbrojenia terenu:
zawiera projekty
-
-

Granice i nr działek ewidencyjnych według danych POBGK w Koszalinie z dnia 19.03.2016 r.
Dane dotyczące granic spełniają obowiązujące standardy techniczne/
Dane dotyczące granic nie spełniają obowiązujących standardów technicznych.
Dodatkowe uwagi:

W zakresie opracowania znajdują się punkty osnowy geodezyjnej nr:
podlegające ochronie na podst. art. 13, art. 48 ust. 1 pkt 3
ustawy Prawo geodezyjne i kartograficzne

Informacje dotyczące typu nośnika oraz zawartości nośnika z danymi cyfrowymi:
1. Typ nośnika CD, DVD, inny: ——

Nazwa pliku	Wielkość	Data utworzenia
700.2016.dxf	,	26.04.2016r.

Metoda sporządzenia mapy: cyfrowa

Rejestracja:

Informacje dodatkowe:
1. Zakres pomiaru
2. Redakcja znaków zgodna z instrukcją techniczną K-1 (1979) / K-1 (Podstawowa Mapa Kraju z 1998r.) / Rozpoliniowa Ambitracji i Cyfryzacji z dn. 12 lutego 2013r. w spr. bazy danych geodezyjnej ewidencji sieci uzbrojenia terenu, bazy danych obiektów topograficznych oraz mapy zasadniczej
3. Mapa nadaje się do celów projektowych w zakresie pomiaru
4. Stopień kartometryczności mapy do celów projektowych jest zgodny z przepisami instrukcji technicznej K-1 (1979)/ K-1 (Podstawowa Mapa Kraju z 1998r.)
5. Wszystkie trwałe obiekty budowlane podlegają wytyczeniu przez jednostkę wykonawstwa geodezyjnego.
6. Nie wyklucza się istnienia w terenie również uzbrojenia, o którym brak było informacji branżowych i nie zostało odnalezione w czasie inwentaryzacji geodezyjnej

Uzbrojenie opracowano na podstawie:
1. danych branżowych - z literką B
2. pośredniego ustalenia przebiegu aparatura elektromagnetyczna - z literą A
3. bezpośrednich pomiarów powykonawczych - bez litery

W związku z tym w częściach 1 i 2 nie gwarantuje się kompletności, a dokładność położenia uzbrojenia na mapie może być niższa od dokładności kartometrycznej mapy.

Aktualność mapy do celów projektowych na dzień:
05.04.2016 r.

Kierownik jednostki wykonawstwa geodezyjnego

LEGENDA:
- projektowana nawierzchnia z kostki betonowej
- projektowany chodnik z kostki betonowej
- projektowana nawierzchnia zjazdów z kostki betonowej
- pobocze z kruszywa lub destruktu
- zakres ETAP I
- zakres ETAP II
- zakres ETAP III
- zakres kompetencji Wojewody Zachodniopomorskiego
- projektowany krawężnik uliczny (światło +10 cm)
- projektowany krawężnik najazdowy (światło +2 cm)
- projektowane obrzeże betonowe

AOS Spółka z o.o. Spółka Komandytowa
75-712 Koszalin, ul. Wojska Polskiego 24-26
tel. 094 342 41 66, fax. 094 342 66 53, e-mail: aos@aos.pl, http: //www.aos.pl

Obiekt:	Przebudowa dróg gminnych wraz z infrastruktura techniczną - ETAP II
Adres:	7, 8/3, 8/9, 8/15, 8/29, 15/5, 16/2, 20, 21/1, 23/6, 85/36, 91/16, 91/45, 91/46, 91/47, 92/7, 93/4, 94/2, 95/3, 95/4, 107/1, 107/2, 108/1, 112/7, 113/1, 113/2, 118/2, 118/5, 118/9.obr. Konikowo
Branża:	DROGOWA
Treść:	Projekt zagospodarowania terenu
Inwestor:	Gmina Świeszyno Świeszyno 71 76-024 Świeszyno
Projektował:	mgr inż. Wojciech Łoś upr. nr ZAP/0146/POOD/14
Sprawdził:	mgr inż. Jacek Wołyniec upr. ZAP/0207/PWOD/13

Data: 09.2016
Skala:1:500
Rys. D1.2