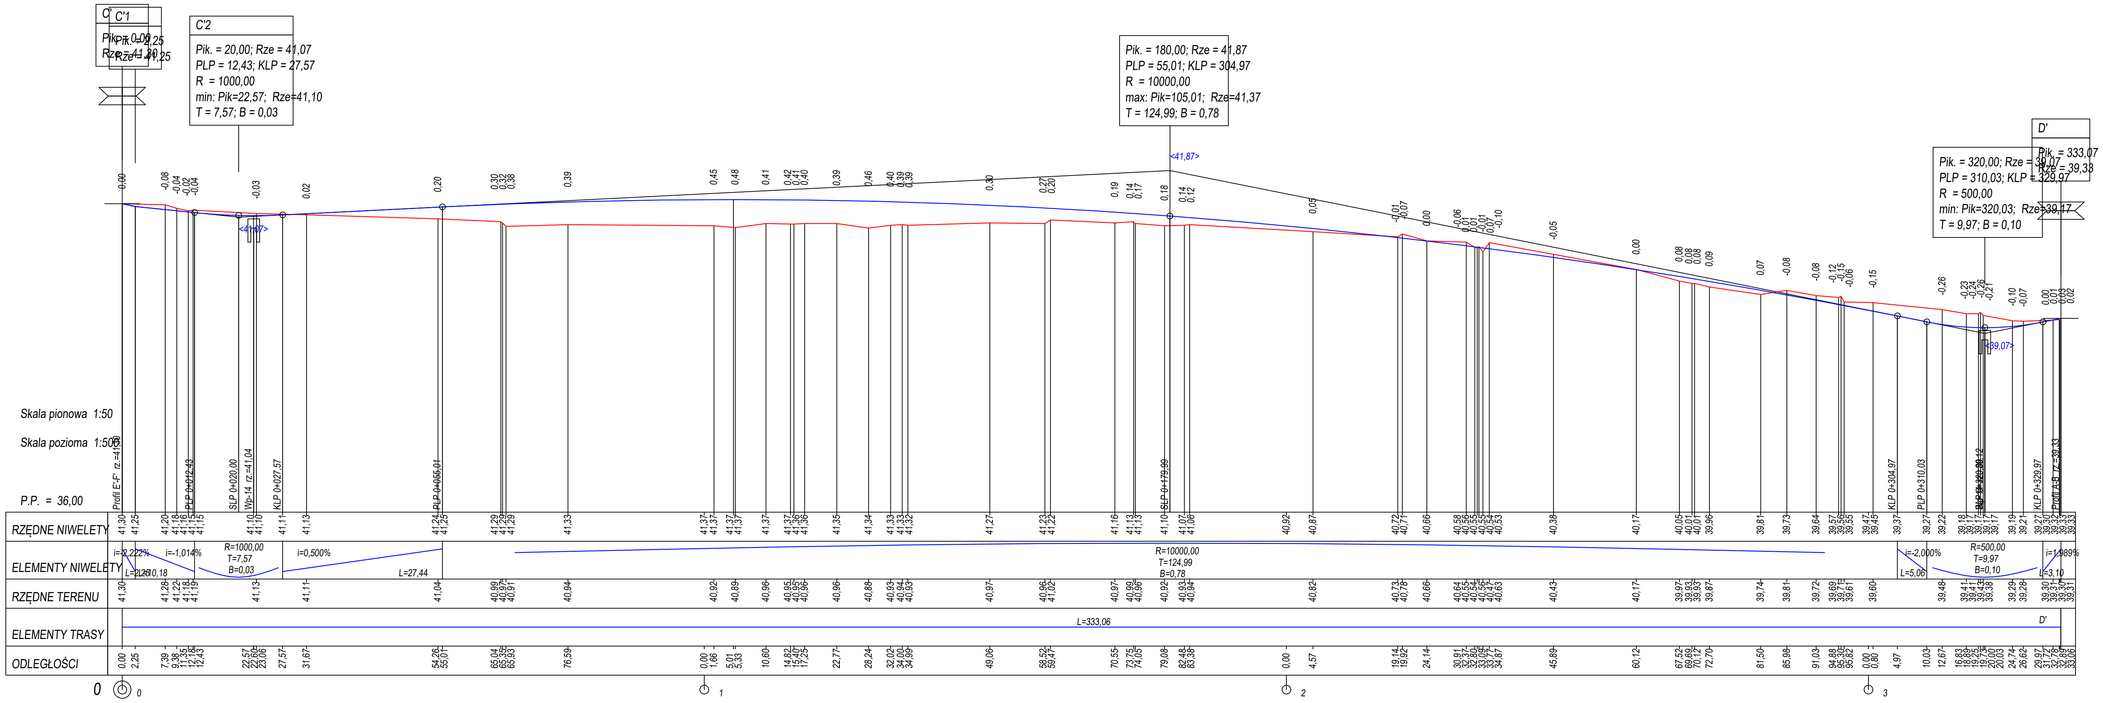

Obiekt:	Przebudowa dróg gminnych wraz z infrastruktura techniczną - ETAP II
Adres:	7, 8/3, 8/9, 8/15, 8/29, 15/5, 16/2, 20, 21/1, 23/6, 85/36, 91/16, 91/45, 91/46, 91/47, 92/7, 93/4, 94/2, 95/3, 95/4, 107/1, 107/2, 108/1, 112/7, 113/1, 113/2, 118/2, 118/3, 118/8 obr. Konława
Branża:	DROGOWA
Treść:	Profil C'-D'
Inwestor:	Gmina Świeszyno Świeszyno 71 76-024 Świeszyno
Data:	09.2016
Skala:	1:50/500
Rys.	D4
Projektował:	mgr inż. Wojciech Łoś upr. nr ZAP/0146/POOD/14
Sprawdził:	mgr inż. Jacek Wołyniec upr. ZAP/0207/PWOD/13

AOS Spółka z o.o. Spółka Komandytowa
75-712 Koszalin, ul. Wojska Polskiego 24-26
tel. 094 342 41 66, fax. 094 342 66 53, e-mail: aos@aos.pl, http: //www.aos.pl