



Przekrój A-A

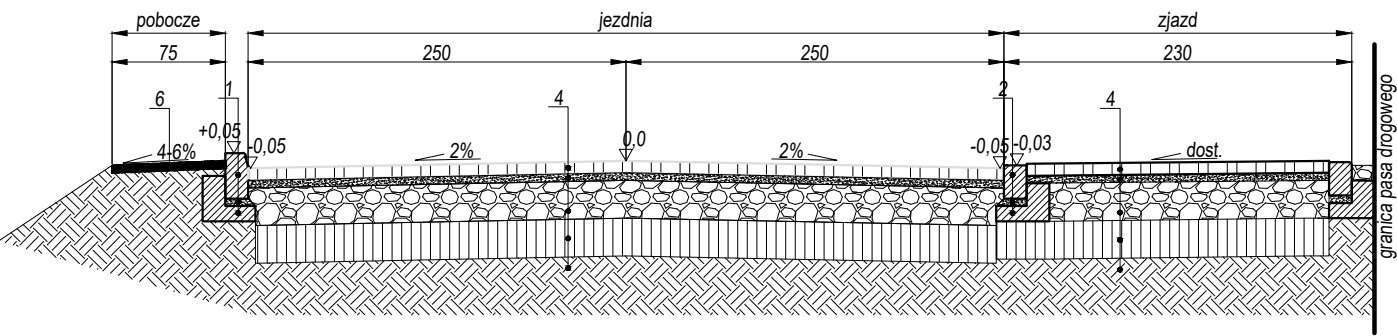


Przekrój B-B

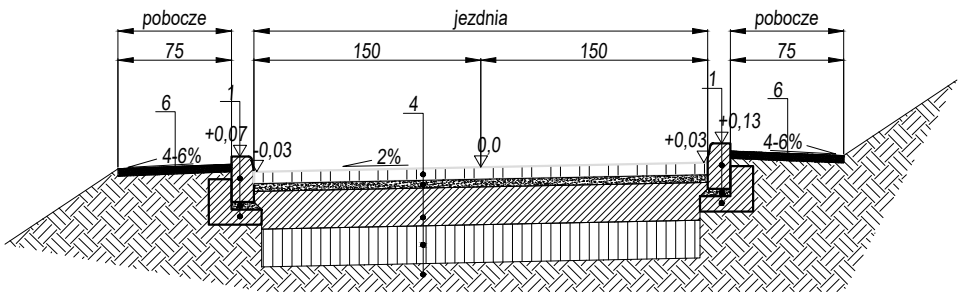

1.
 - krawężnik uliczny 15x30
 - podsypka cementowo-piaskowa 1:4 - gr. 5 cm
 - ława betonowa C16/20
2.
 - krawężnik najazdowy 15x22
 - podsypka cementowo-piaskowa 1:4 - gr. 5 cm
 - ława betonowa C16/20
4.
 - kostka betonowa typ BEHATON gr. 8 cm
 - (jezdnia - kolor szary, zjazdy - kolor czerwony)
 - podsypka cementowo-piaskowa 1:4 - gr. 5 cm
 - podbudowa KŁSM 0/31,5 Is=1,03 gr. 25 cm
 - stabilizacja Rm=2,5 MPa gr. 25 cm
 - grunt rodzimy (po usunięciu nasypu niekontrolowanego)
6.
 - pobocze z tłucznia (dopuszcza się zmianę na destrukta za zgodą inwestora) gr. min 5 cm

- UWAGI:
- 1) wymiary podano w [cm]
 - 2) rzędne wysokościowe podano w [m]
 - 3) w miejscach zakończenia zjazdów można zastosować rozwiązanie indywidualne uwzględniające stan istniejący
 - 4) kolorystyka i kształt zastosowanych materiałów nawierzchniowych może ulec zmianie

<div><div></div><div><div>AOS Spółka z o.o. Spółka Komandytowa</div><div>75-712 Koszalin, ul. Wojska Polskiego 24-26</div><div>tel. 094 342 41 66, fax. 094 342 66 53, e-mail: aos@aos.pl, http: //www.aos.pl</div></div></div>		
Obiekt:	Przebudowa dróg gminnych wraz z infrastruktura techniczną - ETAP III	
Adres:	7, 8/3, 8/9, 8/15, 8/29, 15/5, 16/2, 20, 21/1, 23/6, 85/36, 91/16, 91/45, 91/46, 91/47, 92/7, 93/4, 94/2, 95/3, 95/4, 107/1, 107/2, 108/1, 112/7, 113/1, 113/2, 118/2, 118/5, 118/9.obr. Konikowo	
Branża:	DROGOWA	
Treść:	Przekroje konstrukcyjne	
Inwestor:	Gmina Świeszyno Świeszyno 71 76-024 Świeszyno	Data: 09.2016
		Skala:1:50
Projektował:	mgr inż. Wojciech Łoś upr. nr ZAP/0146/POOD/14	Rys. D2
Sprawdził:	mgr inż. Jacek Wołyniec upr. ZAP/0207/PWOD/13	