Pik = 0+082,98
Skala 1:100/100

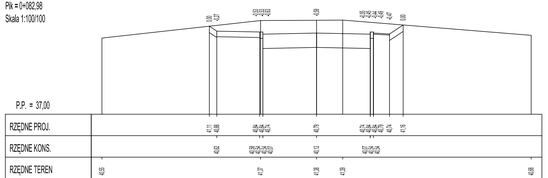

Pik = 0+090,00
Skala 1:100/100

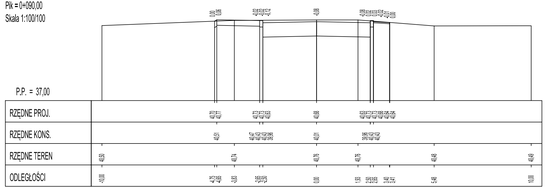

Pik = 0+100,00
Skala 1:100/100

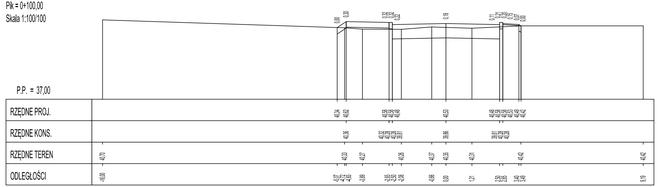

Pik = 0+110,00
Skala 1:100/100

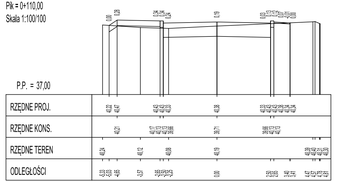

Pik = 0+120,00
Skala 1:100/100

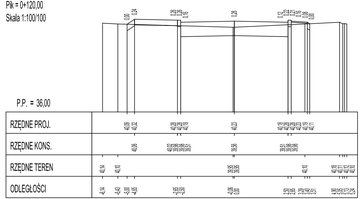

Pik = 0+128,33
Skala 1:100/100

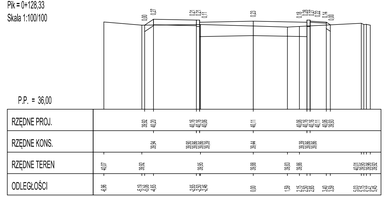

Pik = 0+130,00
Skala 1:100/100

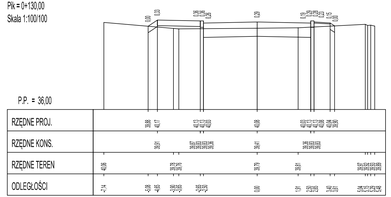

Pik = 0+140,00
Skala 1:100/100

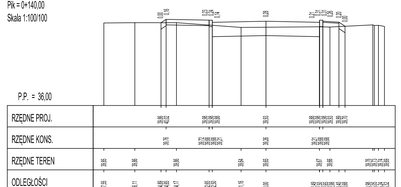

Pik = 0+150,00
Skala 1:100/100

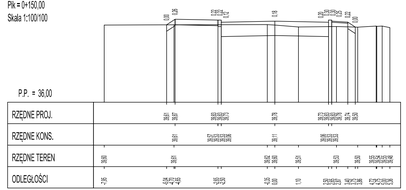

Pik = 0+160,00
Skala 1:100/100

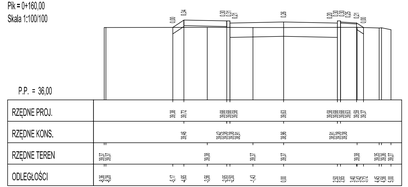

Pik = 0+170,00
Skala 1:100/100

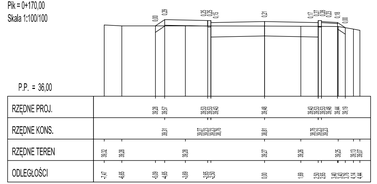

Pik = 0+173,69
Skala 1:100/100

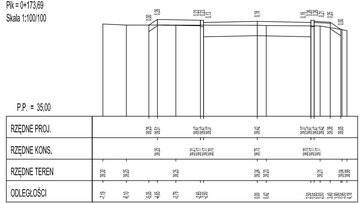

Pik = 0+180,00
Skala 1:100/100

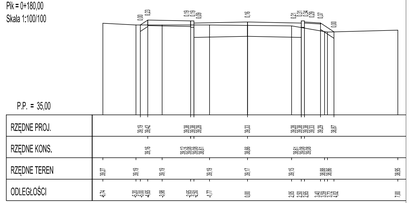

AOS Spółka z o.o. Spółka Komandytowa
75-712 Koszalin, ul. Wojska Polskiego 24-26
tel. 094 342 41 66, fax. 094 342 66 53, e-mail: aos@aos.pl, http: //www.aos.pl

Obiekt:	Przebudowa dróg gminnych wraz z infrastruktura techniczną - ETAP I
Adres:	7, 8/3, 8/9, 8/15, 8/29, 15/3, 16/2, 20, 21/1, 23/8, 85/38, 91/16, 91/45, 91/46, 91/47, 92/7, 93/4, 94/2, 95/3, 95/4, 107/1, 107/2, 108/1, 112/7, 113/1, 113/2, 118/2, 118/3, 118/9 obr. Kosikowo
Branża:	DROGOWA
Treść:	Odcinek C-D przekroje normalne km 0+082,96 - 0+180
Inwestor:	Gmina Świeszyno Świeszyno 71 76-024 Świeszyno
Projektował:	mgr inż. Wojciech Łoś upr. nr ZAP/0146/POOD/14
Sprawdził:	mgr inż. Jacek Wołyniec upr. ZAP/0207/PWOD/13

Data: 07.2016
Skala:1:100/100
Rys.
D7.2