


PRZEBUDOWA DRÓG GMINNYCH WRAZ
Z INFRASTRUKTURĄ TECHNICZNĄ
W M. KONIKOWO

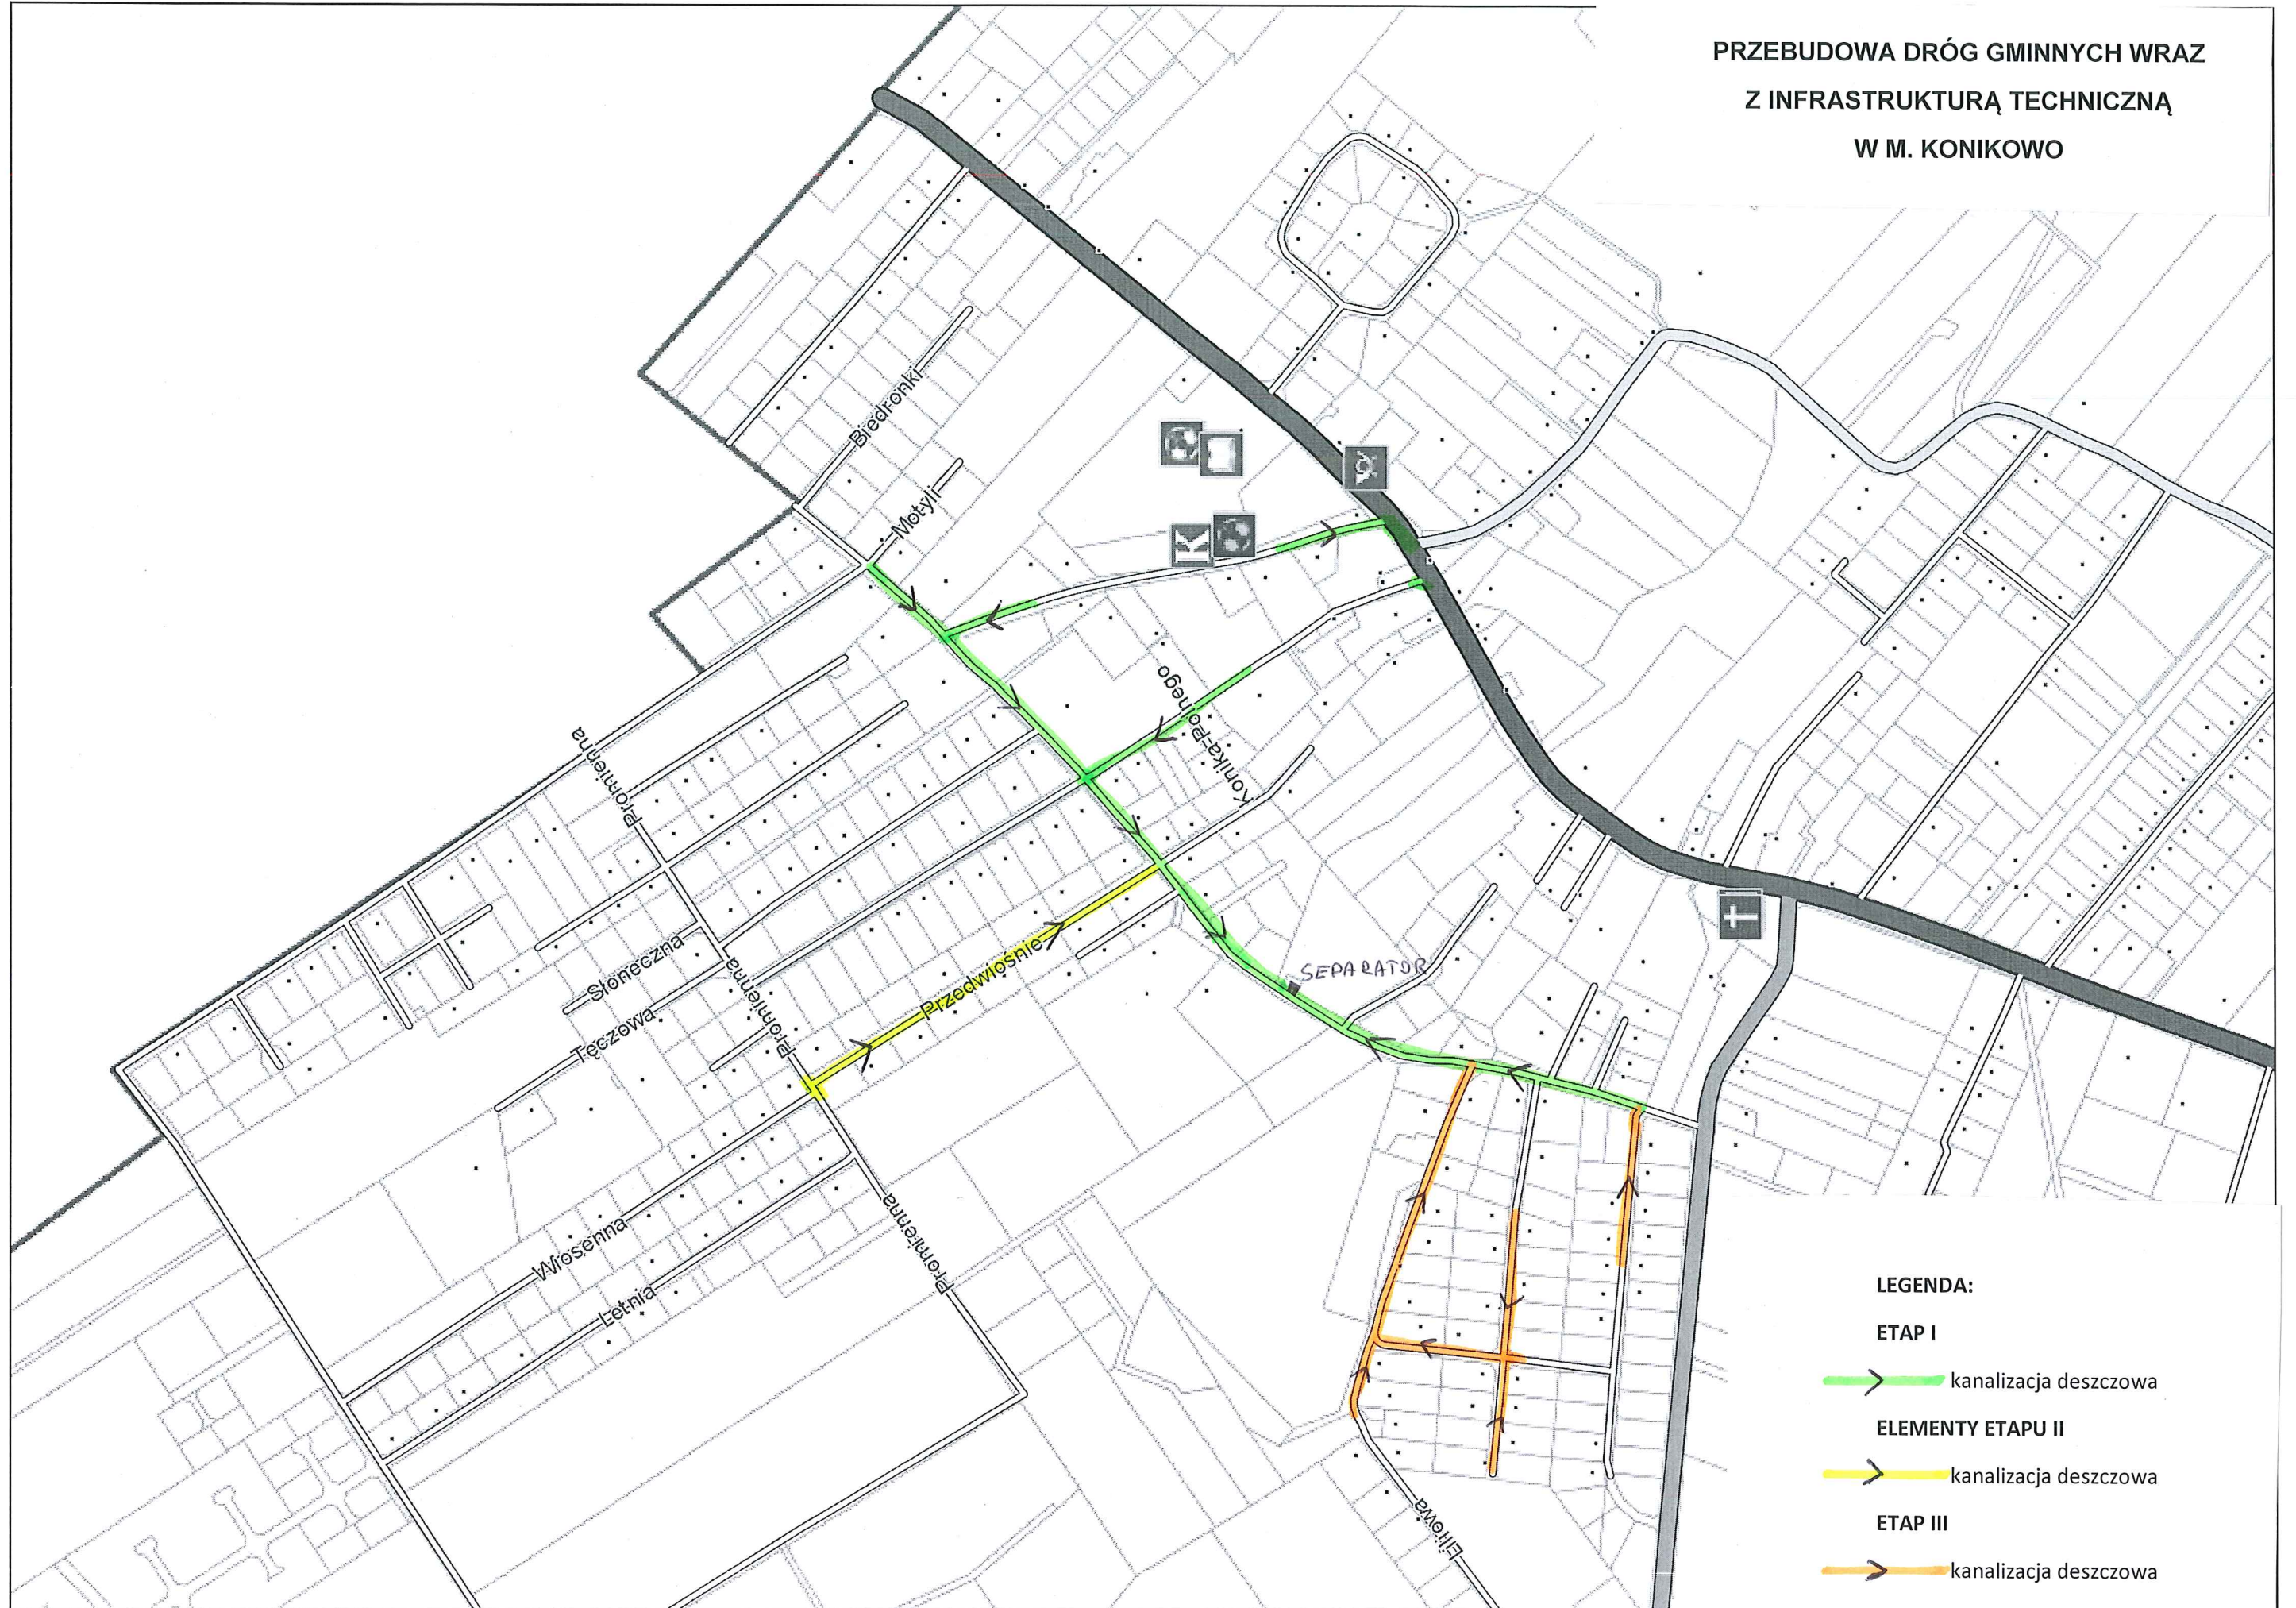

LEGENDA:

ETAP I

→ kanalizacja deszczowa

ELEMENTY ETAPU II

→ kanalizacja deszczowa

ETAP III

→ kanalizacja deszczowa