


Skala 1:50:500

LEGENDA:

- Teren
- Niweleta
- Szczyt łuku pionowego

Warstwy:

- Konstrukcja nawierzchni

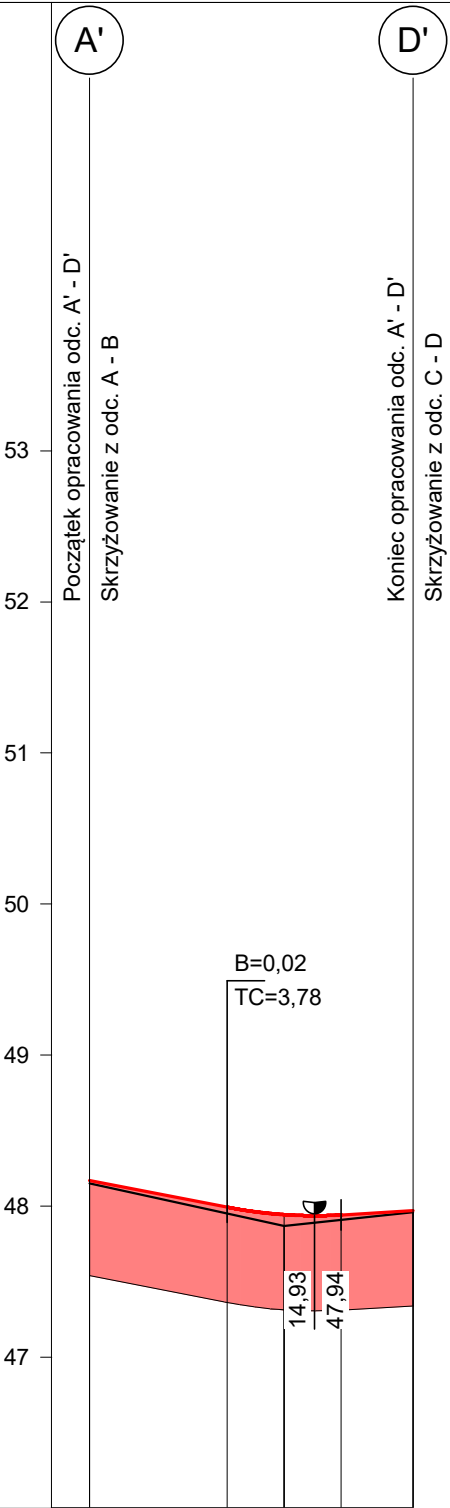

P.p. = 46,0 m n.p.m.

RODZAJ NAWIERZCHNI					
RÓŻNICE RZĘDNYCH (Zn-Zt)	+0,02		+0,04	+0,07	+0,03
RZĘDNE NIWELETY NAWIERZCHNI	48,17		47,99	47,94	47,94
POCHYLENIA PODŁUŻNE I ŁUKI PIONOWE		-1,94% 9,12	R=300	0,59% 4,77	
RZĘDNE TERENU (ISTNIEJĄCEJ NAWIERZCHNI)	48,15		47,95	47,87	47,91
PROSTE I ŁUKI POZIOME	P=21,45				
ODLEGŁOŚCI	0,00	9,12	12,90	16,68	21,45
PIKIETAŻ	0+000				

Skala: 1:50:500

Przebudowa zjazdów i dróg gminnych  
w m. Niedalino gm. Świeszyno.

Profil podłużny A' - D'

Wykonawca:	Usługi Projektowe Aleksander Ofierzyński, ul. Mieszka I 5A, 75-124 Koszalin				
Inwestor:	Gmina Świeszyno, 76-024 Świeszyno 71		Umowa:		
Obiekt:	Przebudowa zjazdów i dróg gminnych w m. Niedalino gm. Świeszyno.				
Nazwa rysunku:	Profil podłużny A' - D'				Załączników:
Projektował:	tech. Aleksander Ofierzyński	Uprawnienia:	GT-V-63/15/76		Rysunek nr 4
Opracował:	inż. Tomasz Ofierzyński	Uprawnienia:			Skala: 1:50:500
Sprawdził:	inż. Jerzy Bakalarski	Uprawnienia:	GT-V-63/14/76		Data lipiec 2016