

Polska Spółka Gazownictwa sp. z o.o.
Oddział w Poznaniu
Zakład w Koszalinie
ul. Polczyńska 55/57, 75-808 Koszalin
tel. 94 3484100, fax 94 3460460

Dział Zarządzania Majątkiem Sieciowym
tel. (94) 348 41 15
fax (94) 348 41 77

Usługi Projektowe Aleksander Ofierzyński
Mieszka I 5A
75-124 Koszalin

W/ znak: pismo
N/ znak: ZTI-5000-100951/16

z dnia 25-07-2016
z dnia 25-07-2016

Lokalizacja przedsięwzięcia:

woj. zachodniopomorskie, gm. Świeszyno, m. Niedalino, dz. drogowe nr 62/2, 172/1, 172/2, 51/2- budowa zjazdów i dróg gminnych

PSG Sp. z o.o. Oddział w Poznaniu Zakład w Koszalinie po weryfikacji opiniuje pozytywnie przedstawione rozwiązanie projektowe polegające na budowie zjazdów i dróg gminnych j.w. w Niedalinie z uwagami:

- prace ziemne w obrębie czynnej sieci gazowej wykonywać ręcznie z zachowaniem szczególnej ostrożności i wszelkich normatywnych odległości,
- zachować minimalne przykrycie 0,80m od górnej tworzącej rury przewodowej do powierzchni jezdni,
- zachować normatywne odległości od istniejących drzew i krzewów zgodnie z przepisami dotyczącymi strefy kontrolowanej dla sieci gazowej,
- wszelkie prace w obrębie czynnej sieci gazowej wykonywać pod nadzorem pracownika Rejonu Dystrybucji Gazu w Koszalinie,
- o terminie rozpoczęcia robót powiadomić pisemnie RDG Koszalin ul. Polczyńska 55-57, 75-808 Koszalin, tel. 94 34 84 112.

PSG Sp. z o.o. Oddział w Poznaniu Zakład w Koszalinie zastrzega sobie prawo wejścia na teren działek drogowych w celu wykonywania prac awaryjnych, modernizacyjnych i przyłączeniowych na istniejących sieciach gazowych.

Jednocześnie informujemy, że zgodnie z Cennikiem Usług Pozataryfowych PSG Sp. z o.o. Oddział w Poznaniu, faktura za uzgodnienie projektu w zakresie istniejącej sieci gazowej zostanie przesłana w terminie późniejszym.

Z poważaniem

Z-CĄ DYREKTORA
ds. Technicznych

Zbigniew Nowak

Do wiadomości:


- a/a

Sprawę prowadzi: Agnieszka Paziewska, tel.: (94) 348 41 67

KIEROWNIK
Dział Zarządzania Majątkiem Sieciowym


Piotr Purkiewicz

Polska Spółka Gazownictwa sp. z o.o., ul. M. Kasprzaka 25, 01-224 Warszawa
Oddział w Poznaniu, ul. Grobla 15, 61-859 Poznań
KRS 0000374001, Sąd Rejonowy dla M. St. Warszawy w Warszawie, XII Wydział Gospodarczy KRS
NIP 525-24-96-411, REGON 142739519, Kapitał Zakładowy: 10 454 206 550 zł
www.psgaz.pl

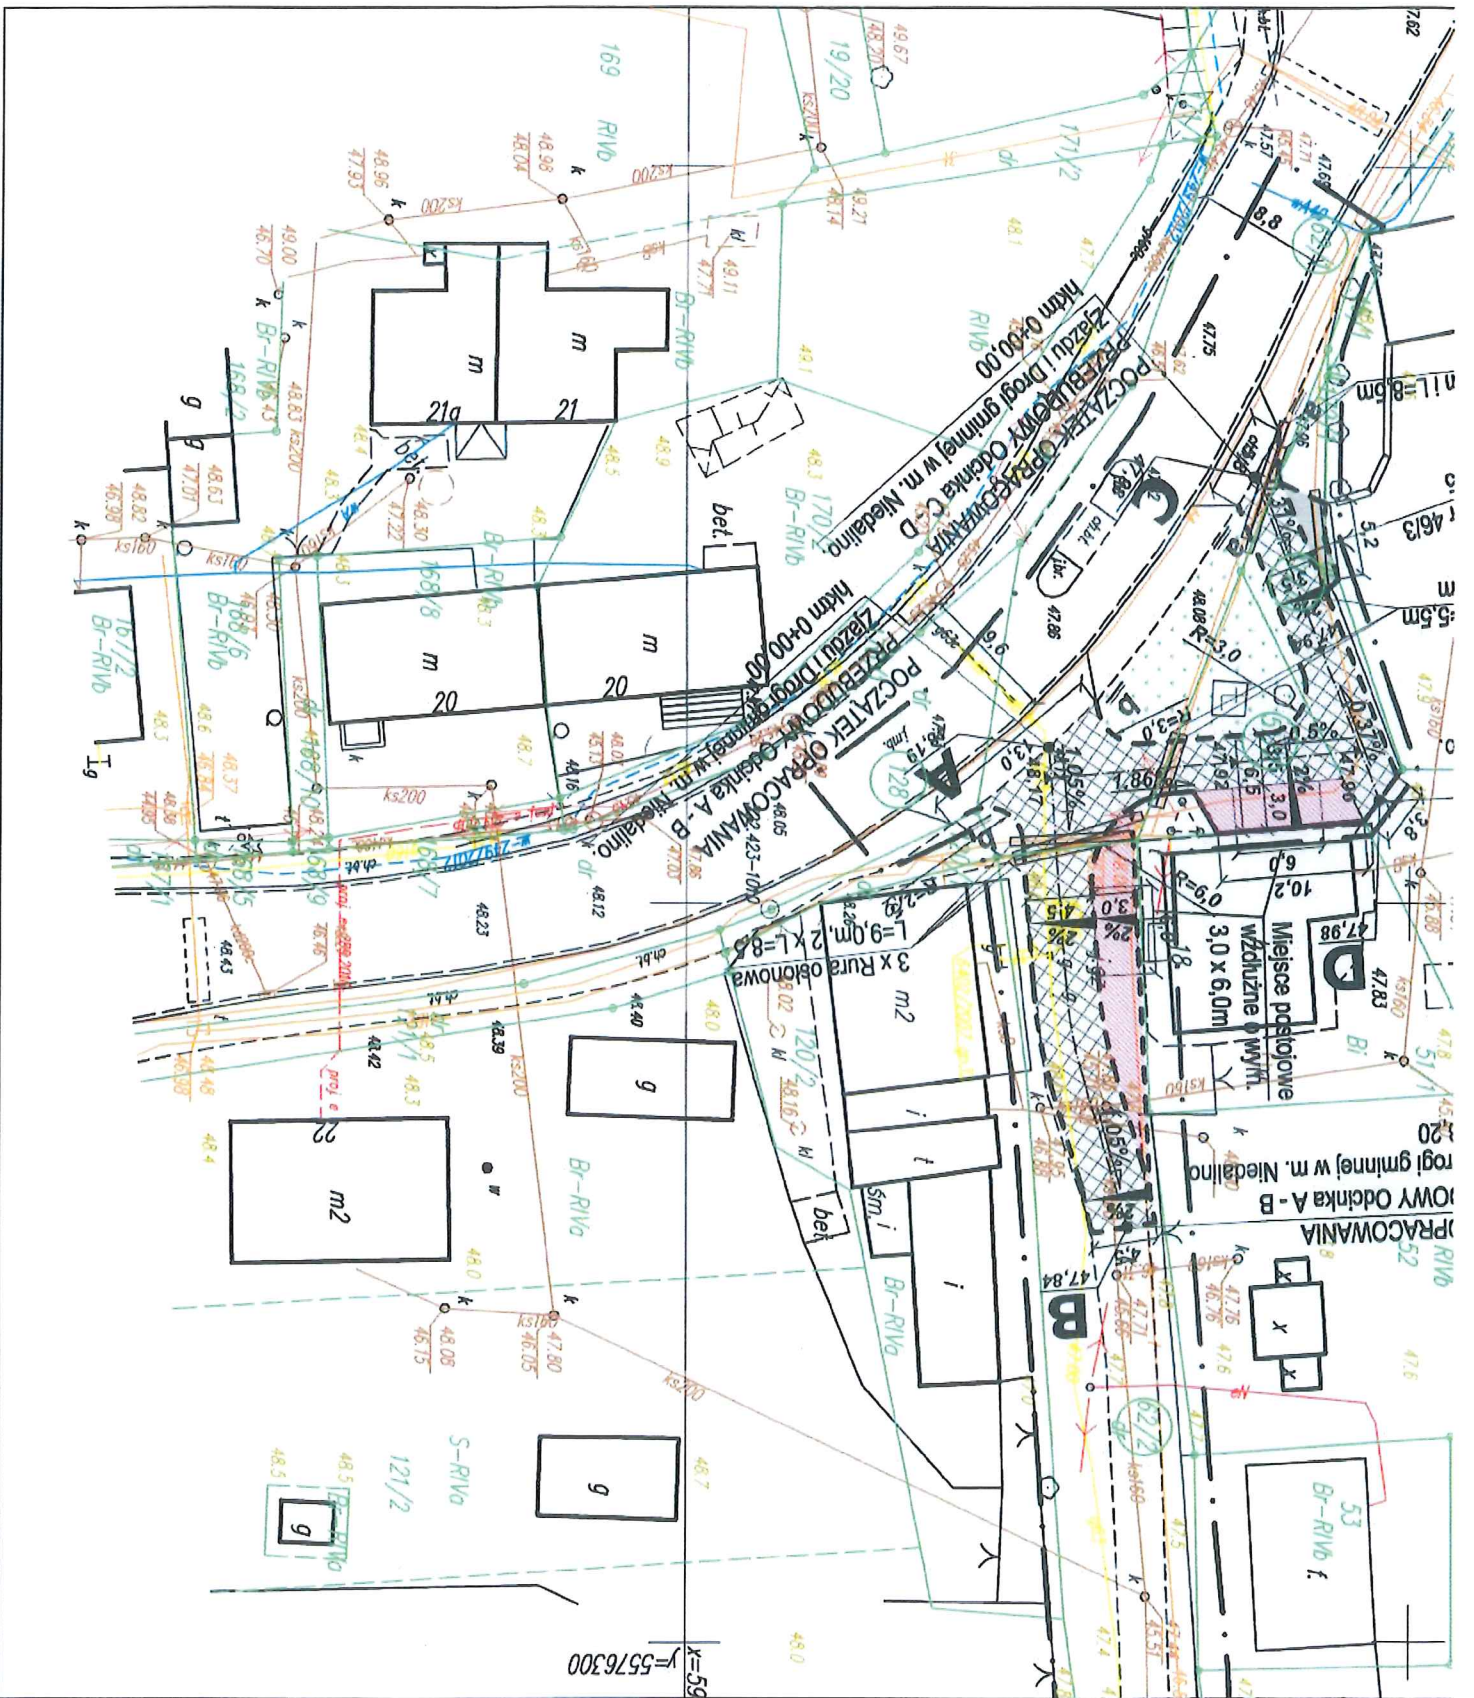

Załącznik do uzgodnienia
Polska Spółka Gazownictwa sp. z o.o.
Oddział w Poznaniu
Zakład w Koszalinie
Dział Zarządzania Majątkiem Sieciowym
Nr 21-5000-10085/16

Legenda:

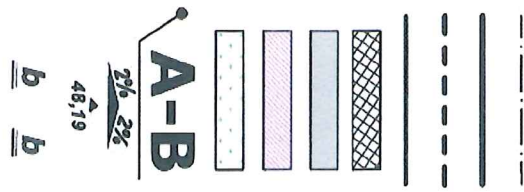

ul. Mieszka I-go 5A, 7	
Investor	Gmina Śwież
Obiekt	Przebudowa z
Nazwa rys.	PROJEKT ZAI
Projektował	tech. Aleksand
Opracował	inż. Tomasz C
Sprawdził	inż. Jerzy Bak