Nie wyklucza się istnienia na terenie projektowanego przewodu innych urządzeń podziemnych, które nie zostały odnalezione w czasie inwentaryzacji geodezyjnej.

Dokładne rzędne istniejącego uzbrojenia ustalić po odkopaniu i ewentualnie przeprowadzić korektę pod nadzorem projektanta.

Wykonawca powinien zapoznać się z umiejscowieniem wszystkich istniejących instalacji przed rozpoczęciem prac mogących mieć na nie wpływ.
Wykonawca będzie odpowiedzialny za wszelkie ich uszkodzenia.

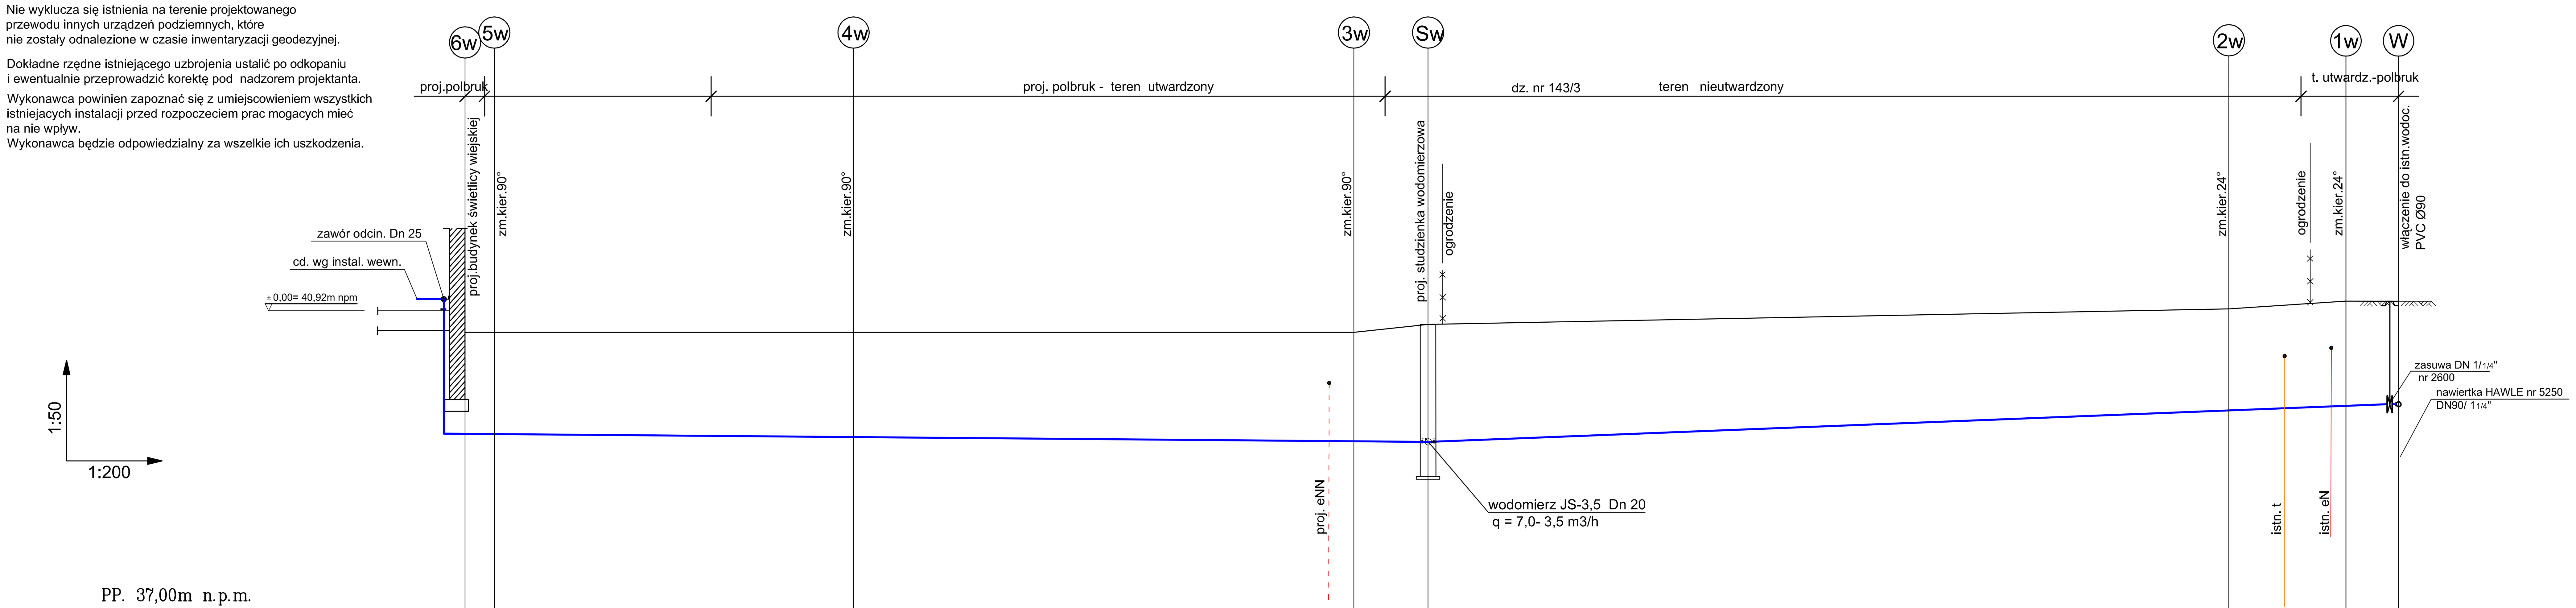

PP. 37,00m n.p.m.

	proj.bud. 6w		5w		4w		3w		Sw		2w		1w		W
RZĘDNA TERENU	40,60		40,60		40,60		40,60		40,70		40,90		41,00		41,00
RZĘDNA DNA PRZEWODU	39,30		39,29		39,26		39,21		39,20		39,60		39,65		39,68
ZAGŁĘBIENIE	1,30		1,31		1,34		1,39		1,50		1,30		1,35		1,32
SPADKI, DŁUGOŚCI			l=49,45m				i=0,2%		l = 49,75				i= 1%		
ŚREDNICA, MATERIAŁ					SDR 11 80 PE-HD 32 x 3,0mm L=49,75m						SDR 11 80 PE-HD 40 x 3,7mm L=49,45m				
ODLEGŁOŚCI	99,20	1,50	97,70	18,50	79,20	25,65	53,55	3,80	49,75	41,05	8,70	6,0	2,70	2,70	0,00

proj.bud. 5w 4w 3w Sw 2w 1w W 0

PROJEKT BUDOWLANY		BRANŻA SANIT.
Obiekt: **Budynek świetlicy wiejskiej** Lokalizacja:		
Nazwa rysunku: **PROFIL PODŁUŻNY PRZEWODU WODOCIĄGOWEGO**	luty 2013r.	Skala 1:200/50
Projektował: inż. Wanda Sterczyńska UAN/N/7210/9/90		Nr rysunku: **S - 2**