




ELEWACJA POŁUDNIOWO-WSCHODNIA

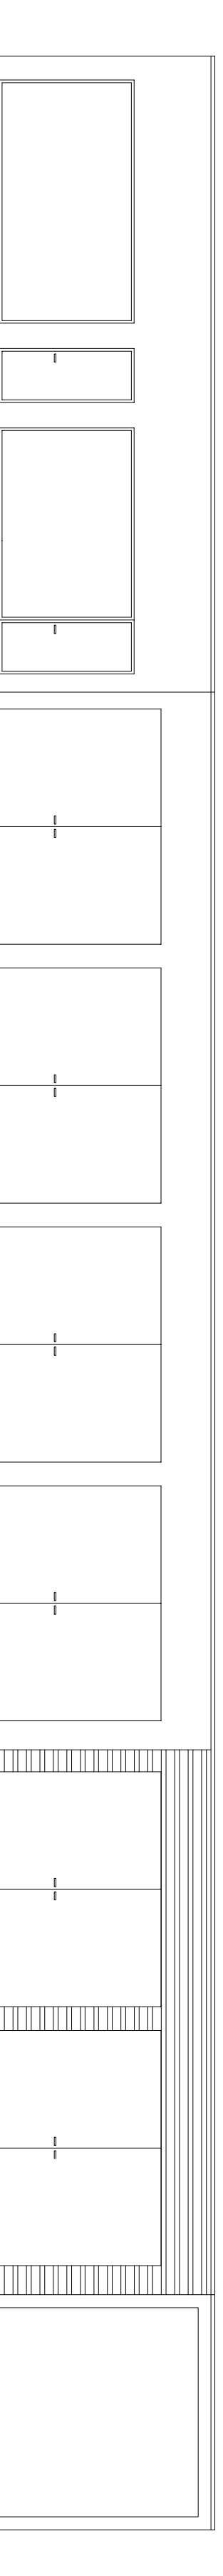

ELEWACJA POŁNOGNO-ZACHODNIA

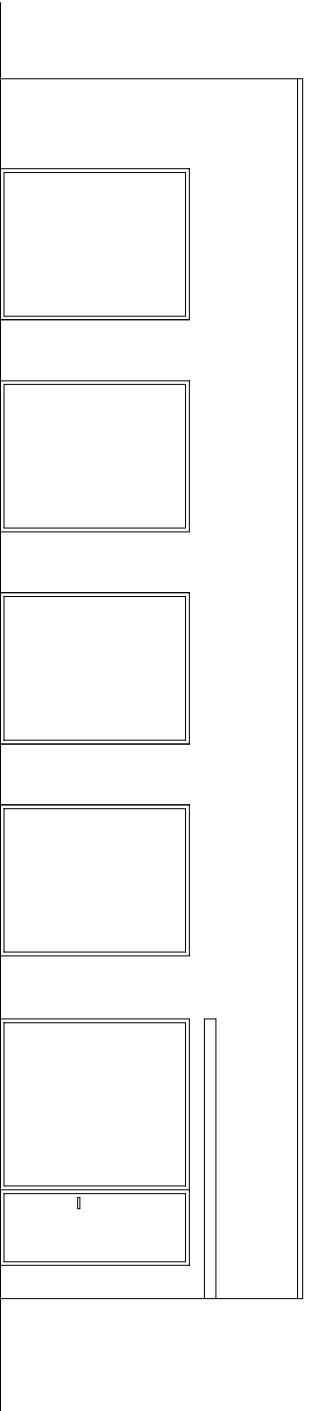

ELEWACJA POŁNOGNO-WSCHODNIA

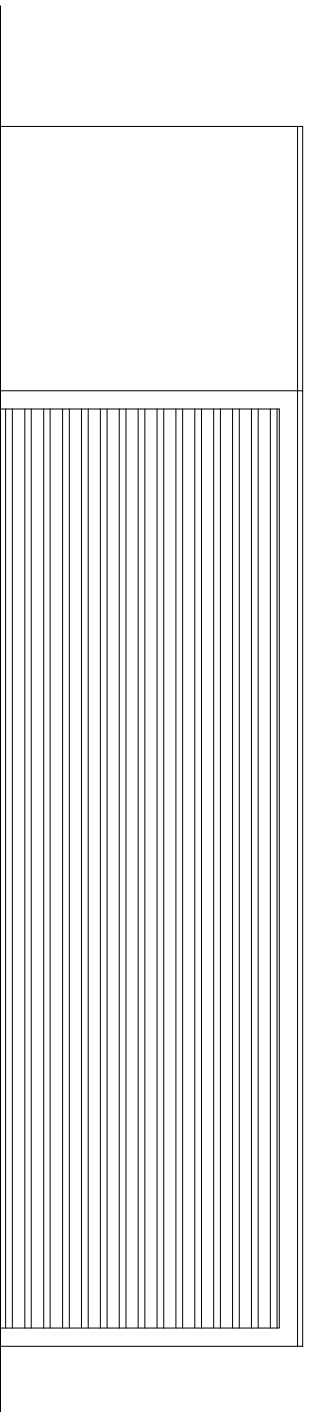

ELEWACJA POŁUDNIOWO-WSCHODNIA

REV.	DATA	OPIS	RVS.	SPR.	ZATW.

Projekt BUDOWA ZAKŁADU USŁUG KOMUNALNYCH W ŚWIESZYNIE  
 DZIAŁA NR 31925 OBRĘB 0071 (ŚWIESZYNÓ)

Adres 76-024 ŚWIESZYNÓ, dz. nr 31925 obręb 0071 (ŚWIESZYNÓ)  
 Faza PROJEKT KONCEPCYJNY

Investor  
 GMINA ŚWIESZYNÓ  
 Świeszyno 71  
 76-024 Świeszyno, powiat koszaliński

arch2 architektura  
 70-454 SZCZECIN  
 al. Piłsudskiego 128/7  
 tel. 091 424 04 99 fax. 091 424 04 40  
 biuro@arch2architektura.pl

Opracował: arch. Ilja Timonauksi  
 arch. Marianna Jagielska-Chmurszcz  
 5/4/SZ/2000

Forma: A4,1  
 Skala: 1:100  
 Numer projektu: 297X600  
 Data: 2002