

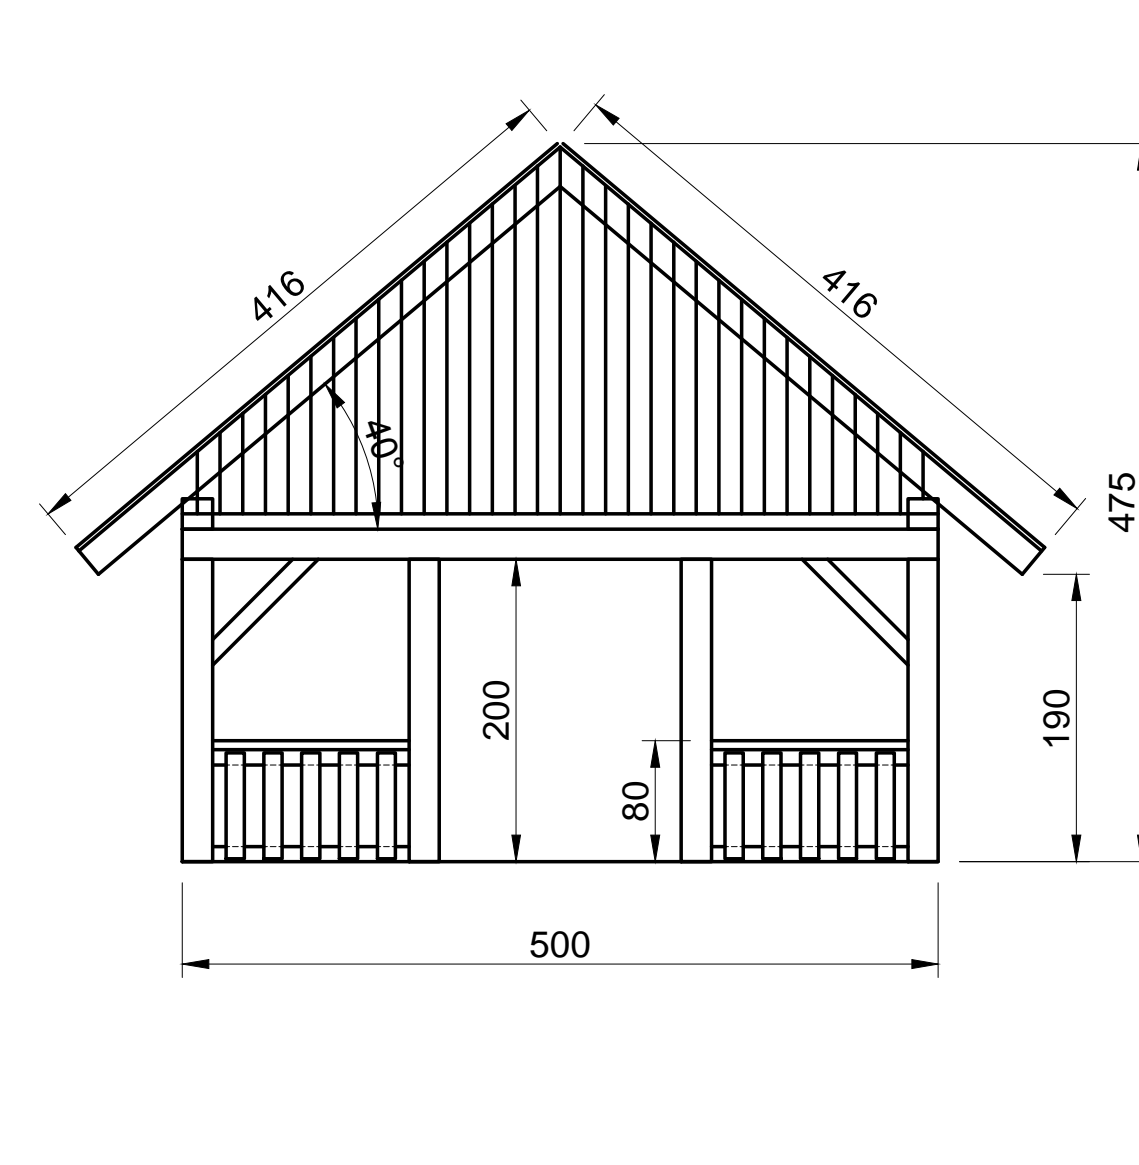
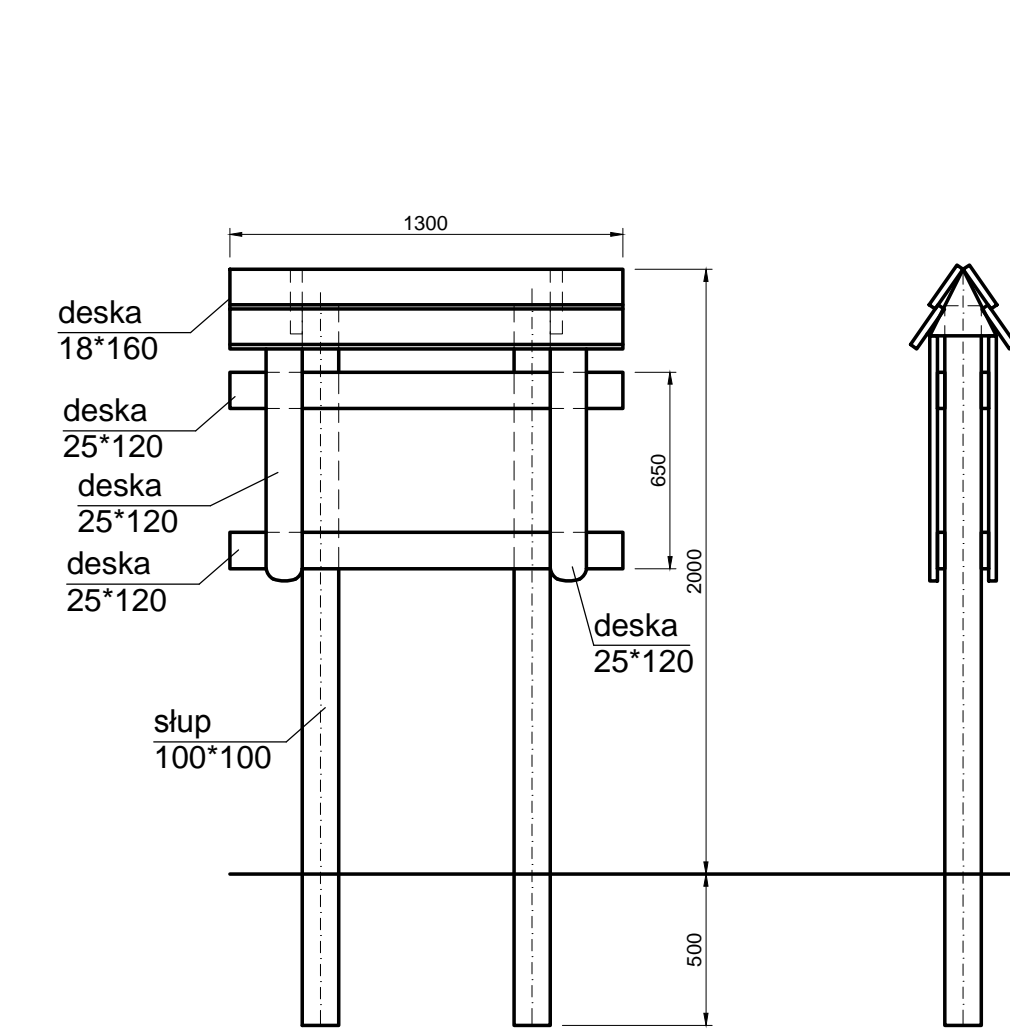




WIATA
ELEWACJA FRONTOWA

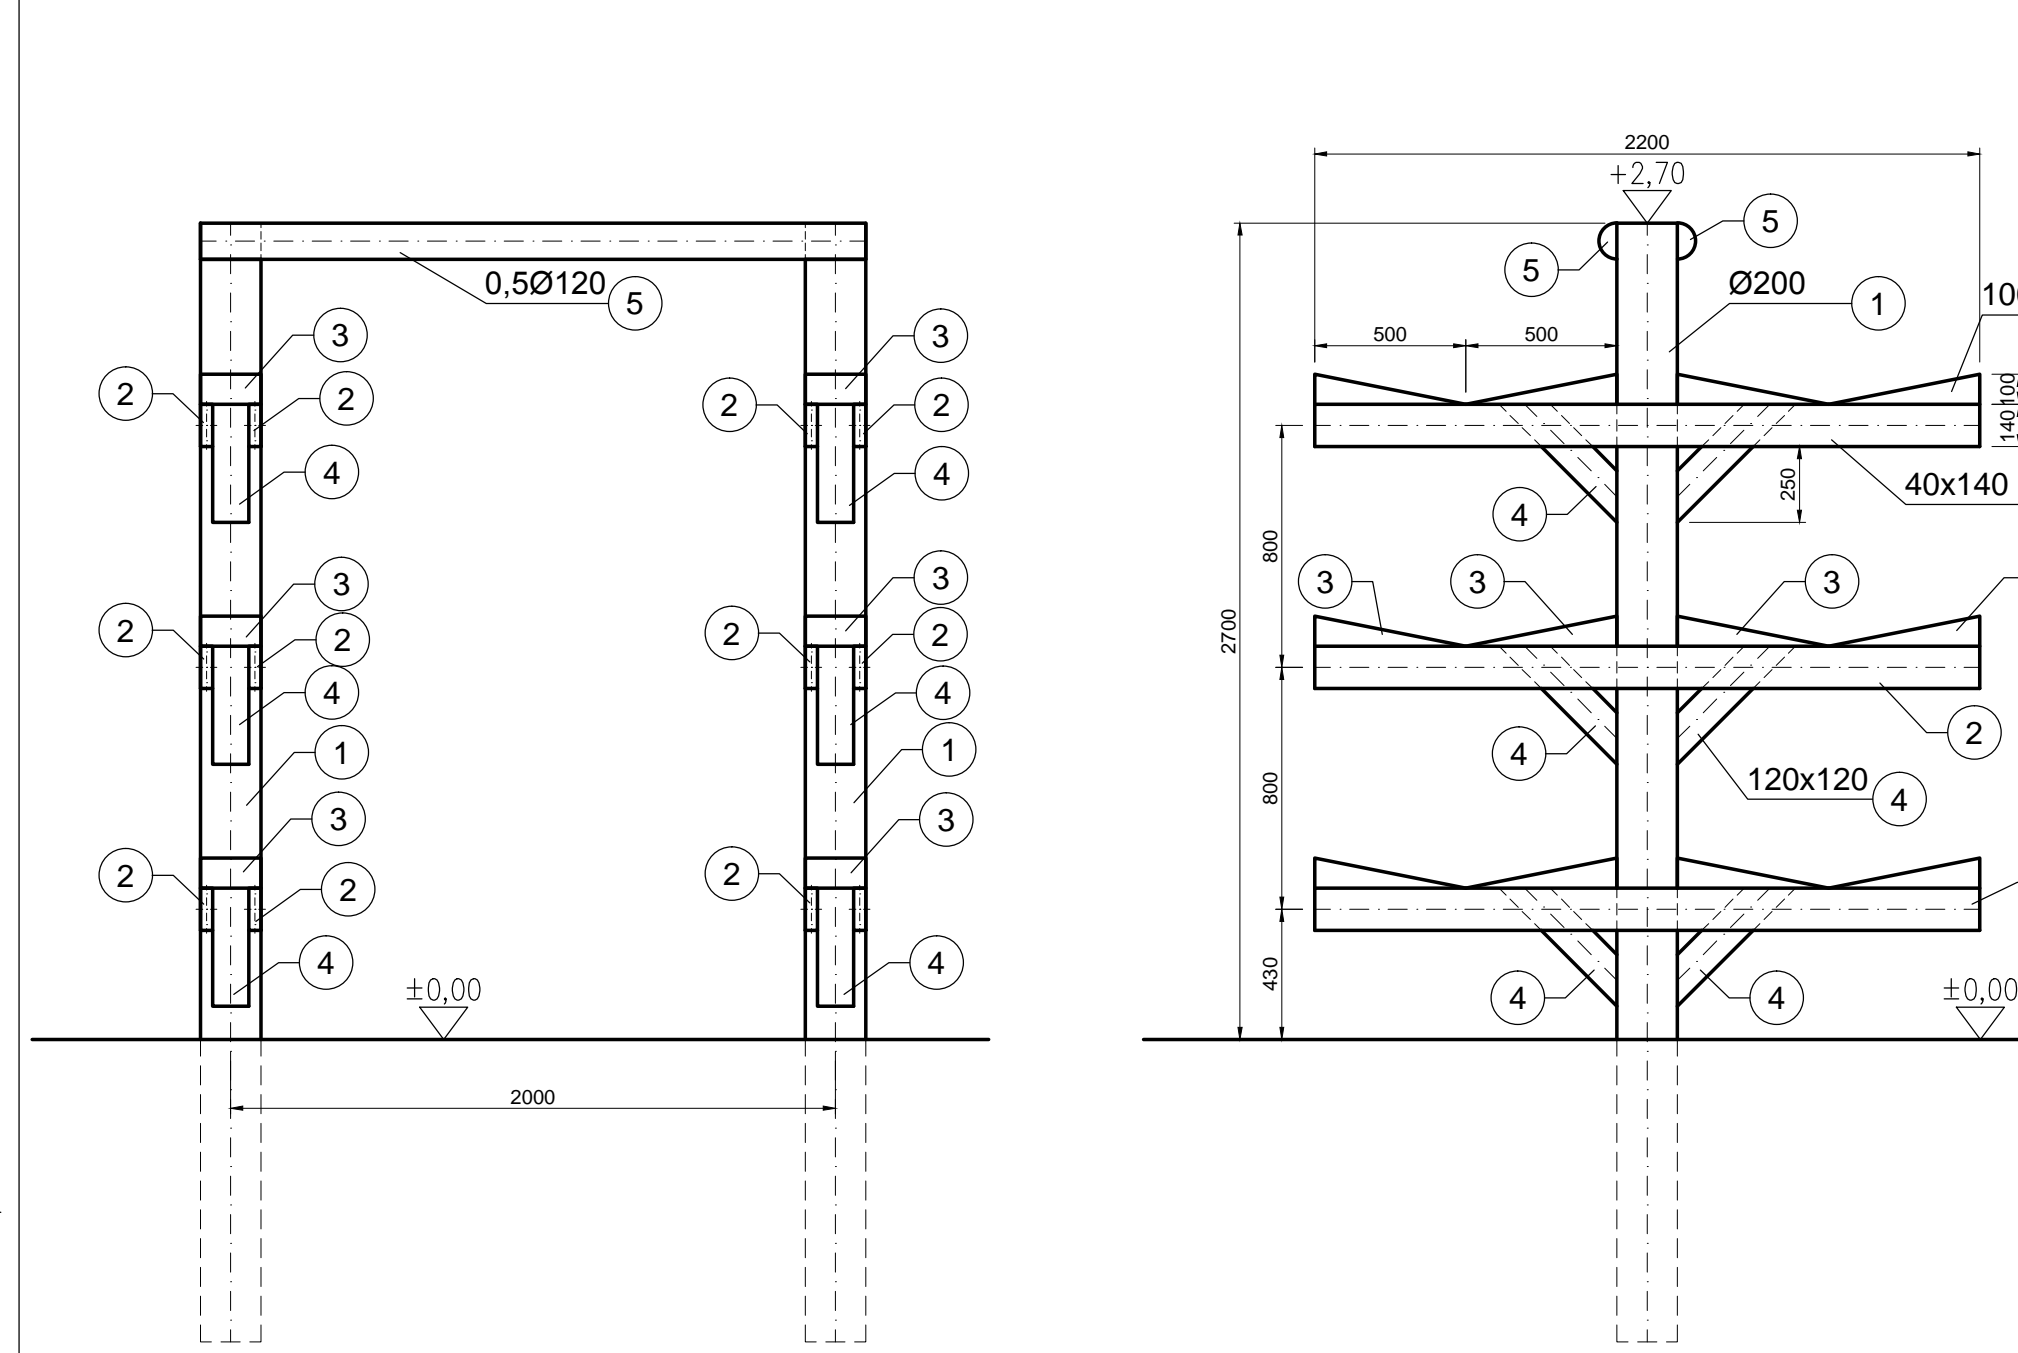










ZABUDOWA

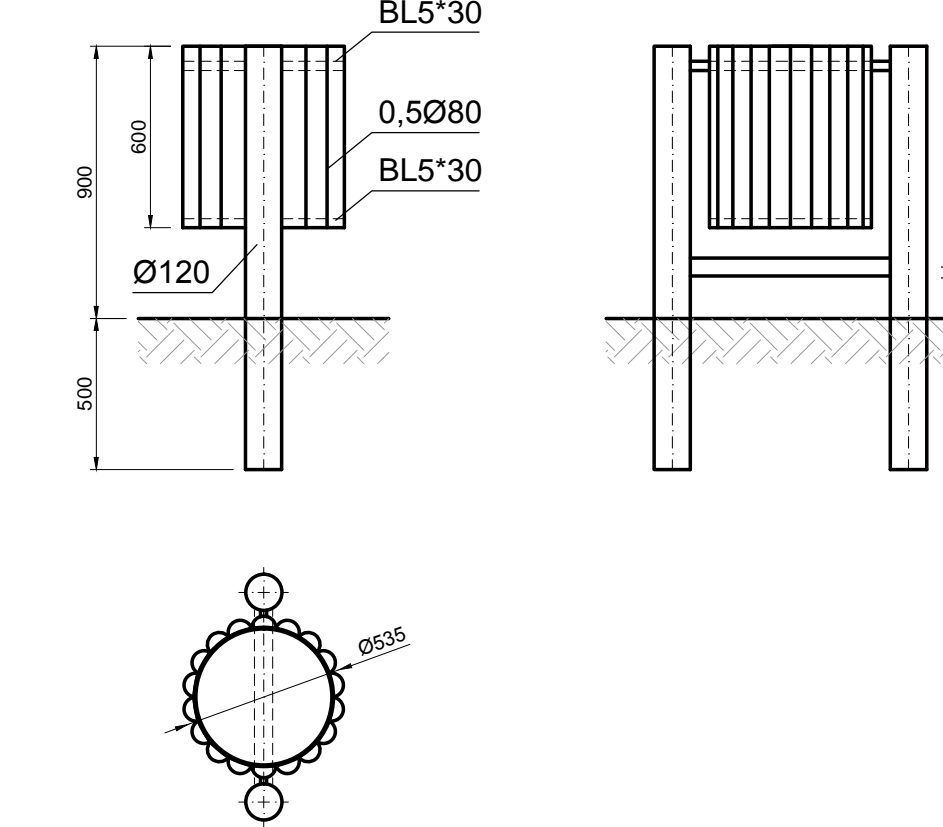

WIATA
PRZEKRÓJ B-B

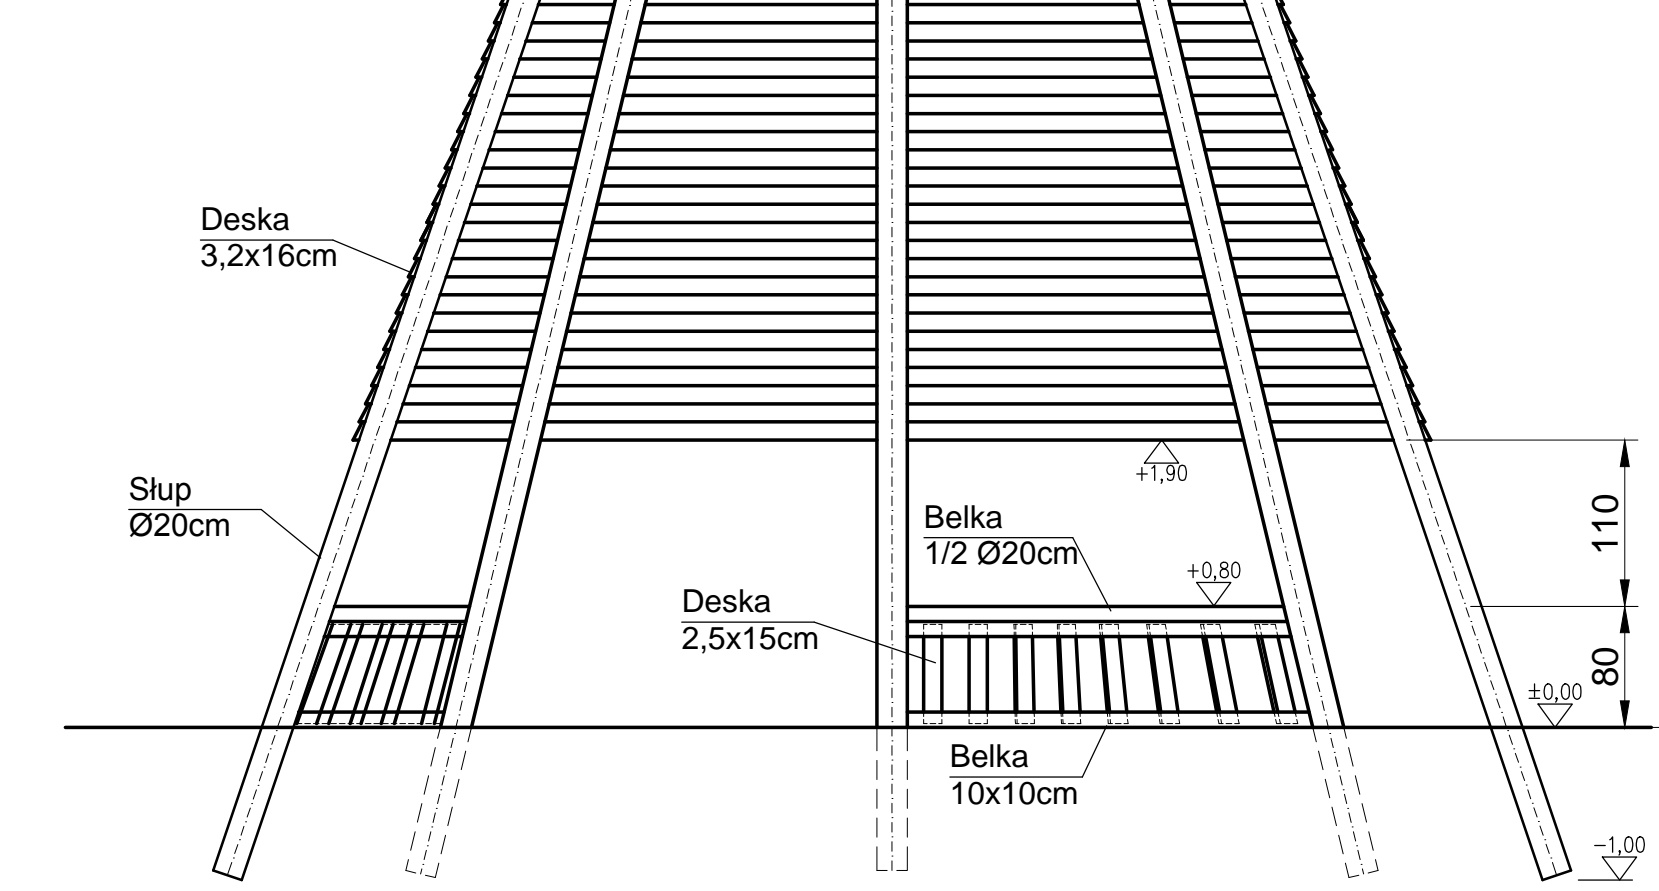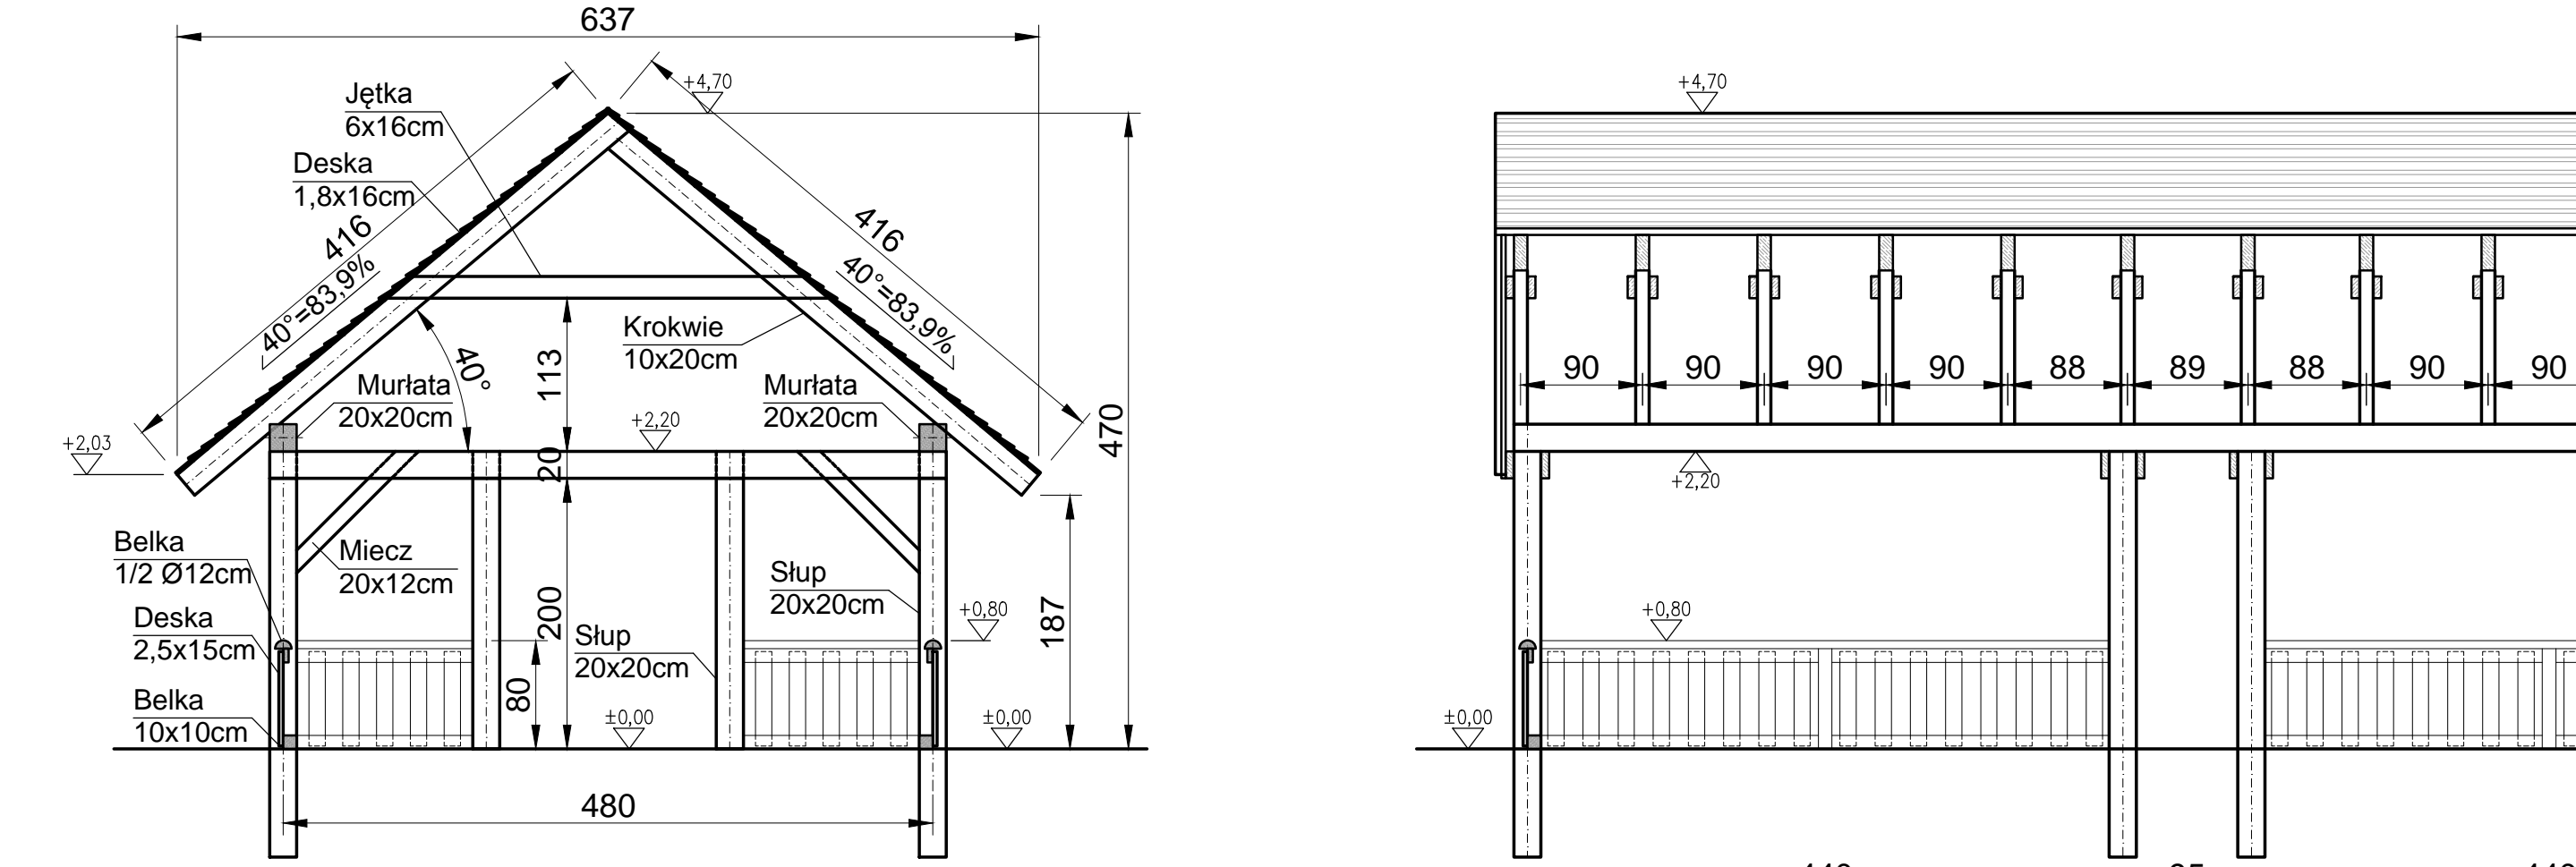

SKALA 1:5

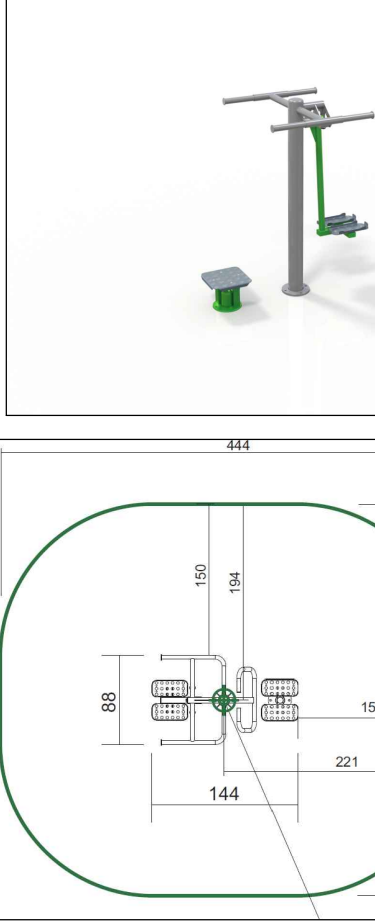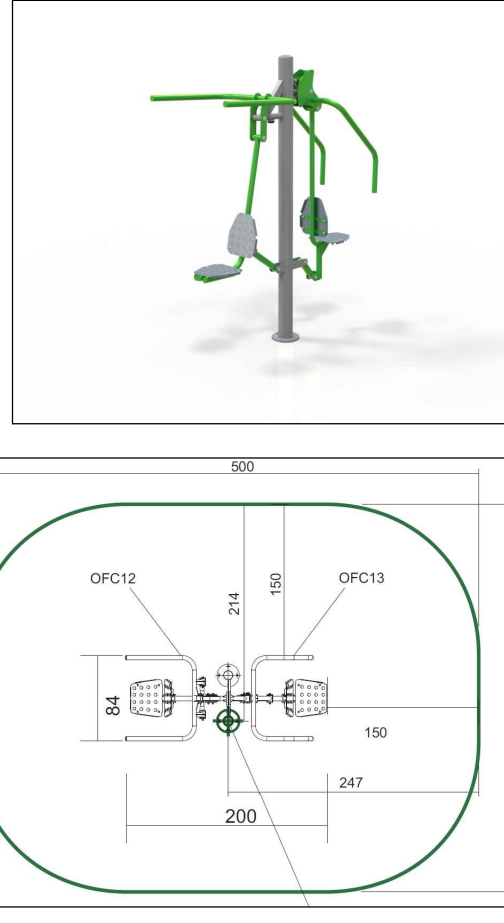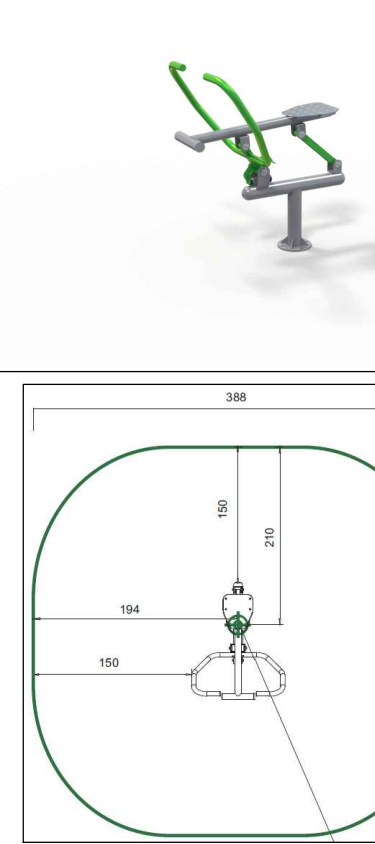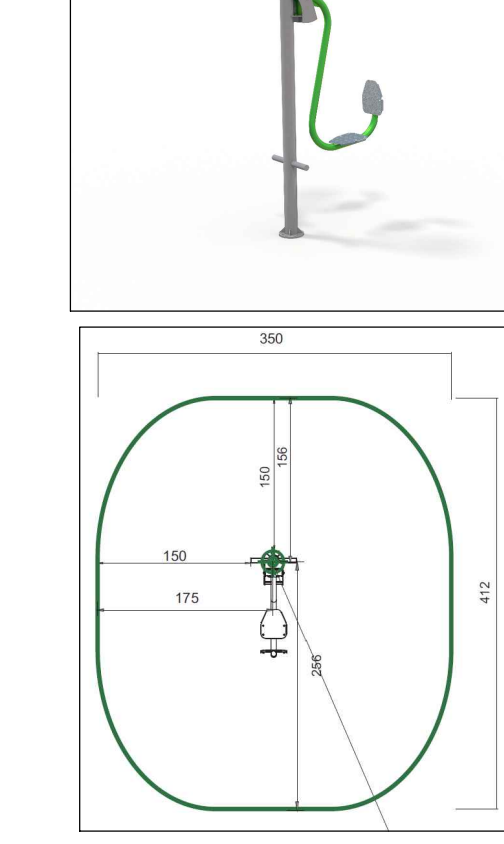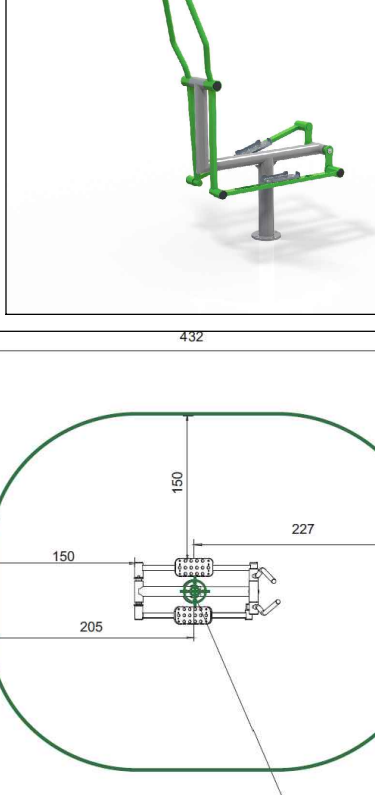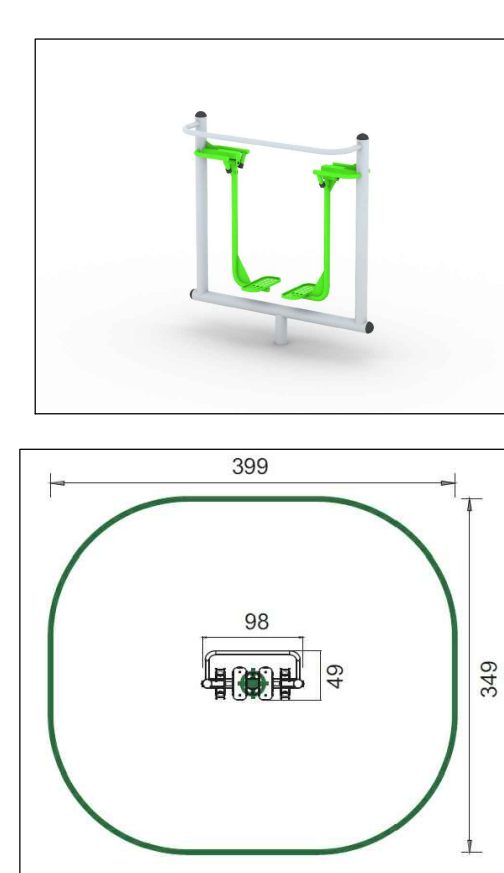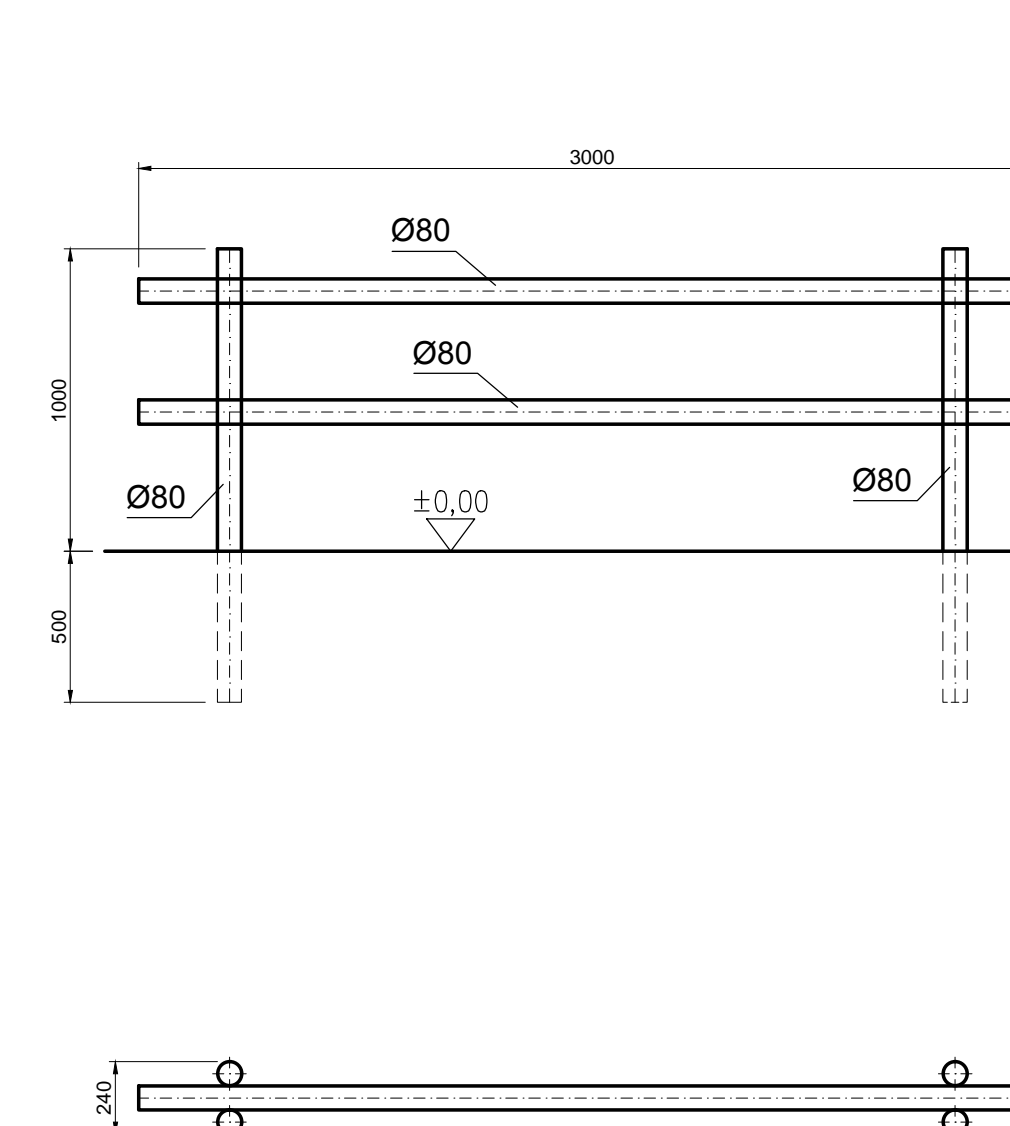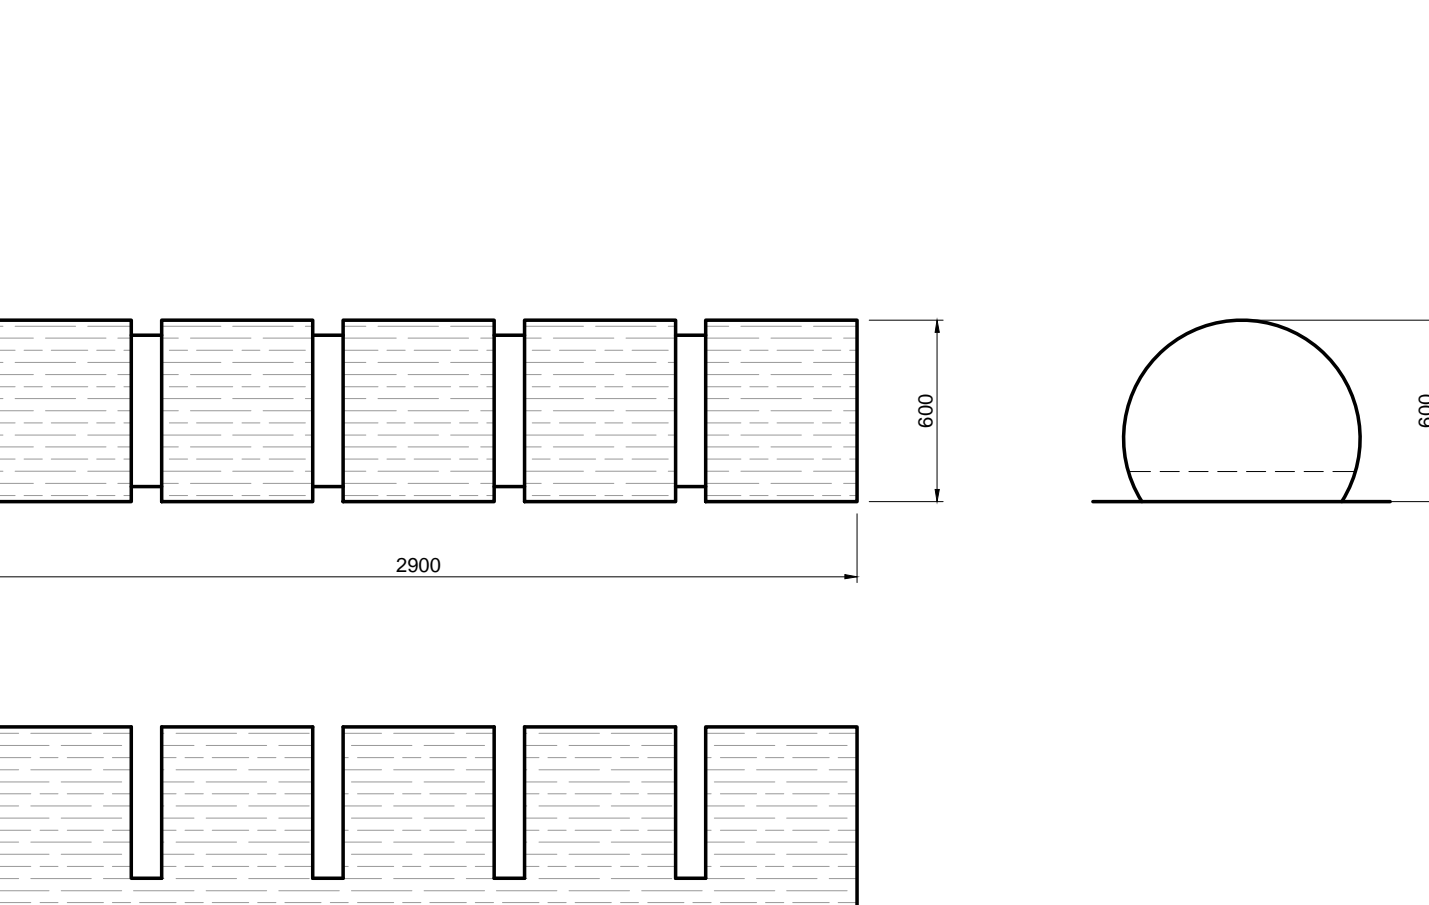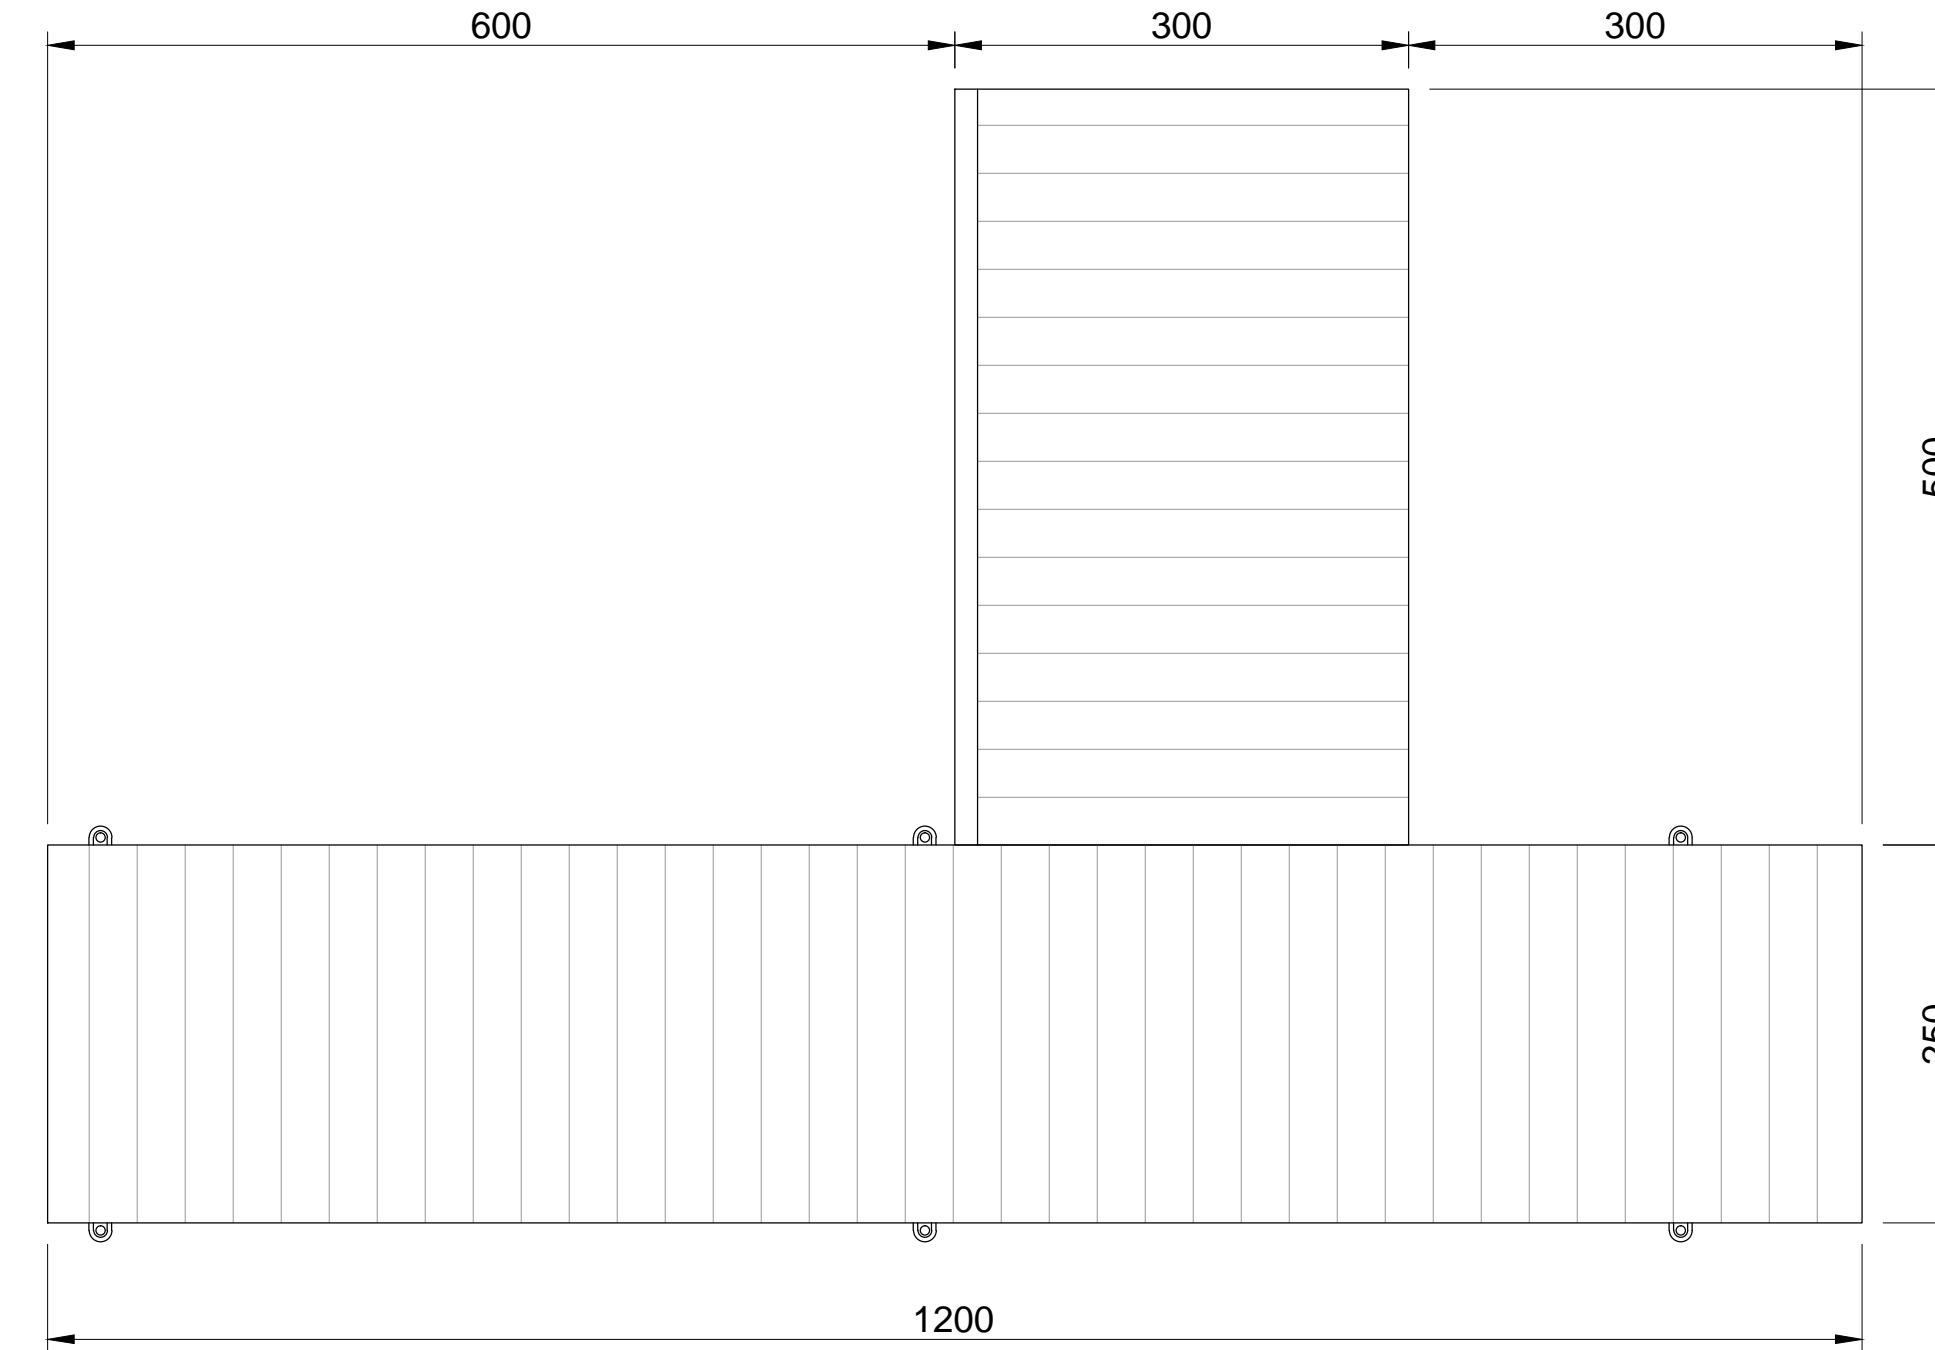

OBIEKTY DREWNIANE
MATERIAŁ:
Lite drewno sosnowe impregnowane ciśnieniowo
(ciśnienie w czasie impregnacji 8atm)
Kolor: pinia

INWOKO	MEW Jan Blatnicki	Ulica Łabietka 32-34, 66-400 Gorzów Wlkp.		
Investor	Gmin Świeżów	Gmina Świeżów	Gmin Manowo	
	76-024 Świeżów;	76-024 Świeżów;	76-015 Manowo	
Temat	"Szlak Ekologiczny wiodący z Olszyny do miejscowości z miejscami ogólnego i wycieczki, infrastrukturę i stację kapkę"			
Etap	PROJEKT BUDOWLANY – WYKONAWCY			
Nazwa rysunku	Rysunki obiektów na terenie MP-3		Rys. nr 4B	Skala 1:25/5
Autor	Numer uprzedzeń		Data	Podpis
mgr inż. Jolanta Krawiec	75/83/0a		30.10.2015	
mgr inż. Edward Marosz	81/78/0a		30.10.2015	
	Kontrolę projektową: budowlaną po przeprowadzeniu w zakresie projektu			