



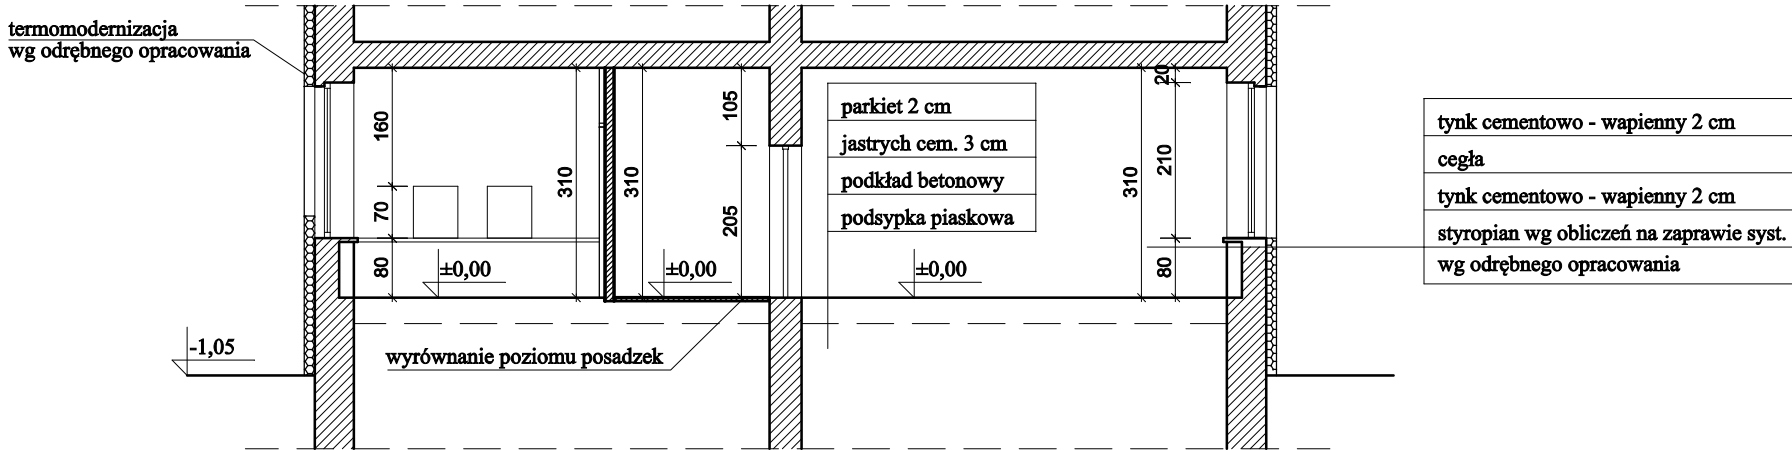


PRZEKRÓJ 1 - 1 skala 1:100

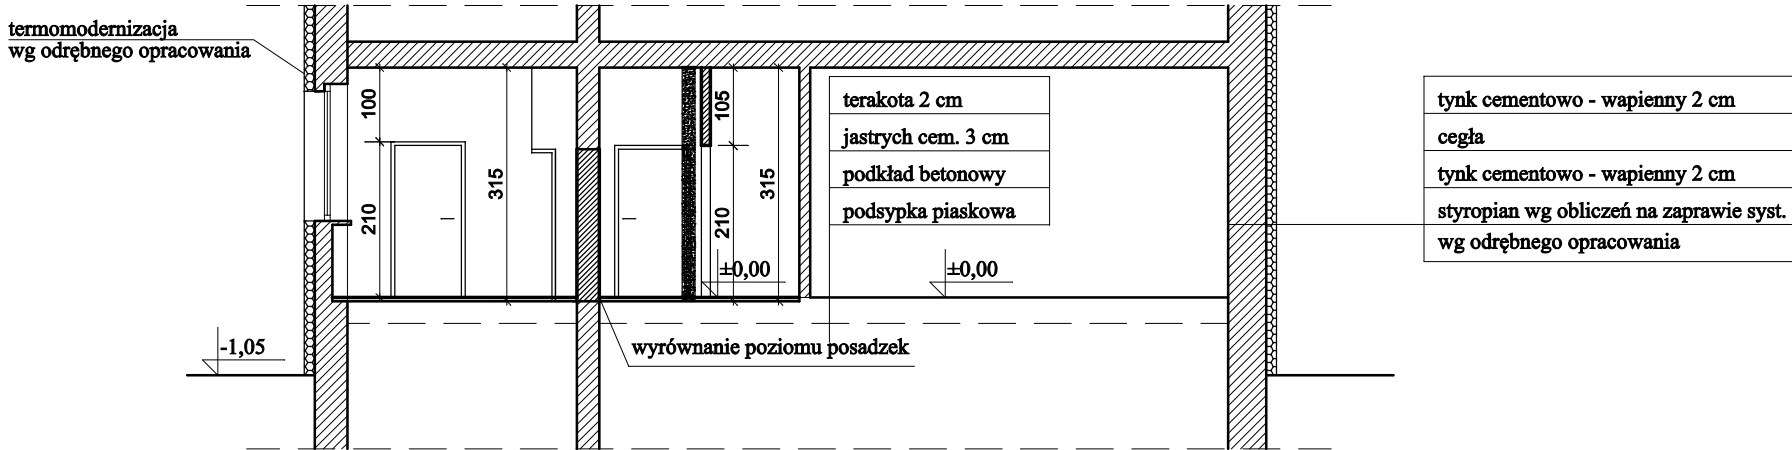

PRZEKRÓJ 2 - 2 skala 1:100



- LEGENDA:
-  nowe wymurowania
 -  ściany istniejące
 -  elementy do rozbiórki

UWAGA: na etapie termomodernizacji budynku należy rozważyć wykonanie docieplenie posadzki tak aby spełniała warunki izolacyjności termicznej i współczynnika przenikania ciepła zgodnie z Warunkami Technicznymi 2017r.

Projektant architektura	mgr inż. arch. Agnieszka MARCINIK Upr. Nr 27/ZPOIA/OKK/2008	Podpis
Adres:	Świeszyno, dz. nr 197/3, obr. Świeszyno	Data: 05.2017
Inwestor:	Gimnazjum im. 27 Wołyńskiej Dywizji Piechoty AK Świeszyno 6, 76-024 Świeszyno	Skala: 1:100
Obiekt:	Budynek Gimnazjum	Nr rys.:
Rysunek:	PRZEKRÓJ 1-1 i 2-2	A2