



Rozwinięcie instalacji wody zimnej i c.w.u.
Skala 1:50

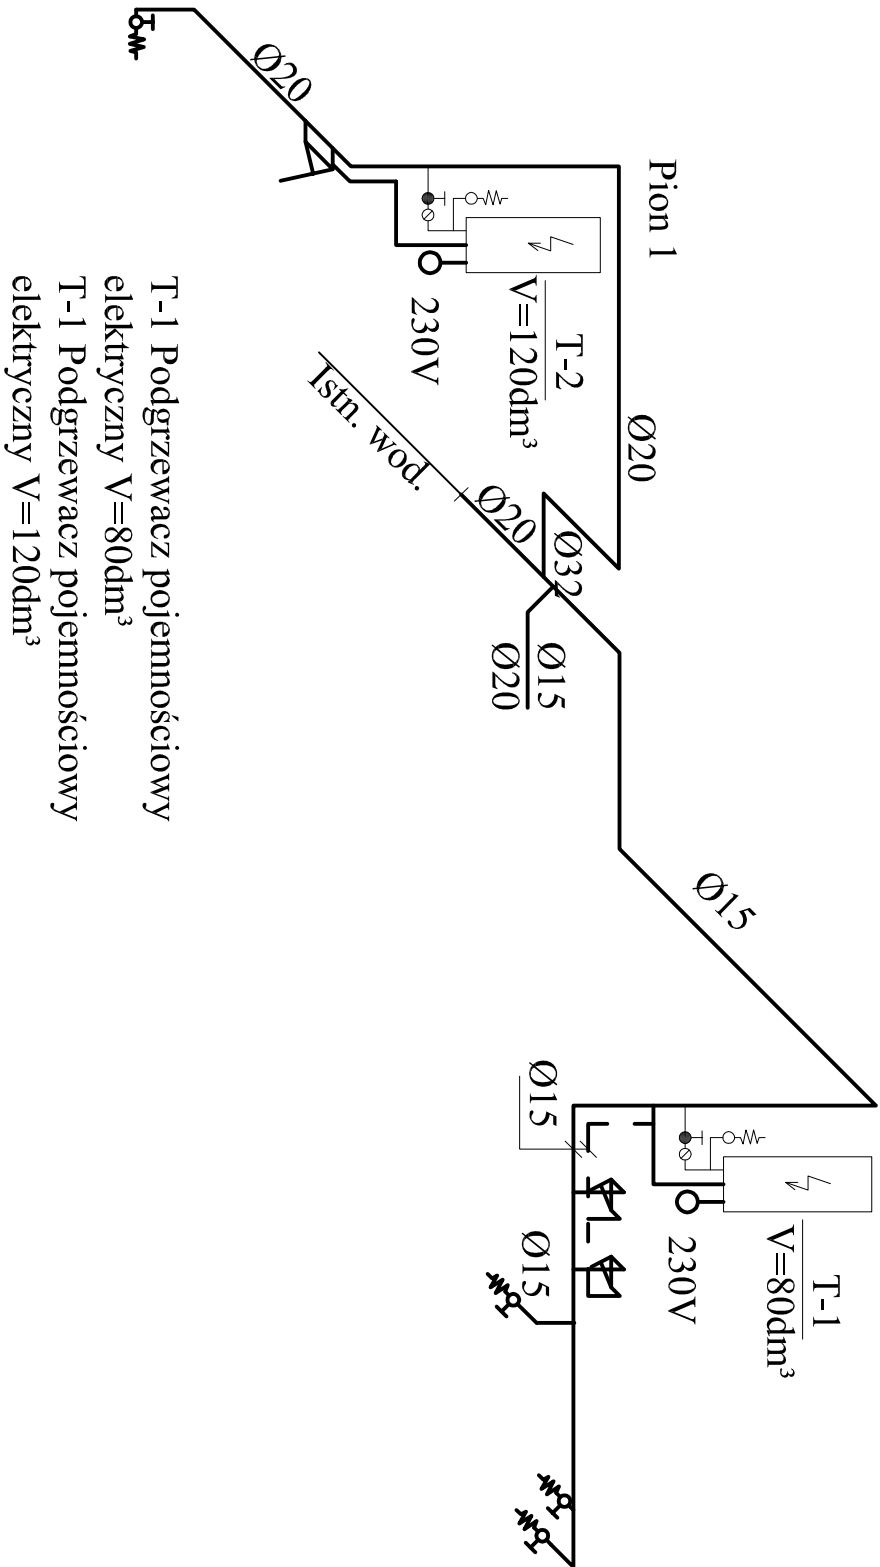

Rozwinięcie instalacji gazowej
Skala 1:50

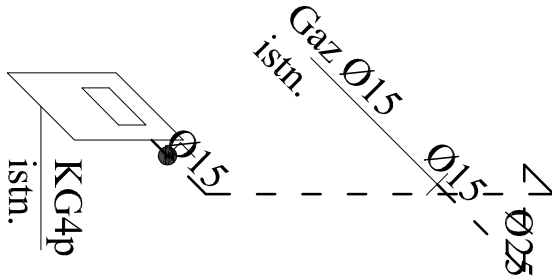

PROJEKT BUDOWLANY DOSTOSOWANIA POMIESZCZEŃ PARTERU DLA POTRZEB DZIECI 6-LETNICH I 7-LETNICH	
Obiekt:	Gimnazjum im. -27 Wołyńskiej Dywizji Piechoty A.K.
Adres:	Świeszyńno 6 76-024 Świeszyńno dz. nr 197/3 obr. Świeszyńno.
Tytuł rysunku:	Rozwinięcie instalacji gazowej oraz instalacji wodociągowej.
Projektant:	mgr inż. Daria Kozakowska Instalacje i Urządzenia Sanitarne K011/7/4 ZapIS/27/8/01
Sprawdzający:	inż. Wanda Sterczyńska Instalacyjno - Inżynieria UANNN/210/9/80 ZapIS/28/8/01
Data: 05.2017	Skala 1:100 Rys. nr 6/8