


MAPA POGLĄDOWA ZESTWIENIE ARKUSZY

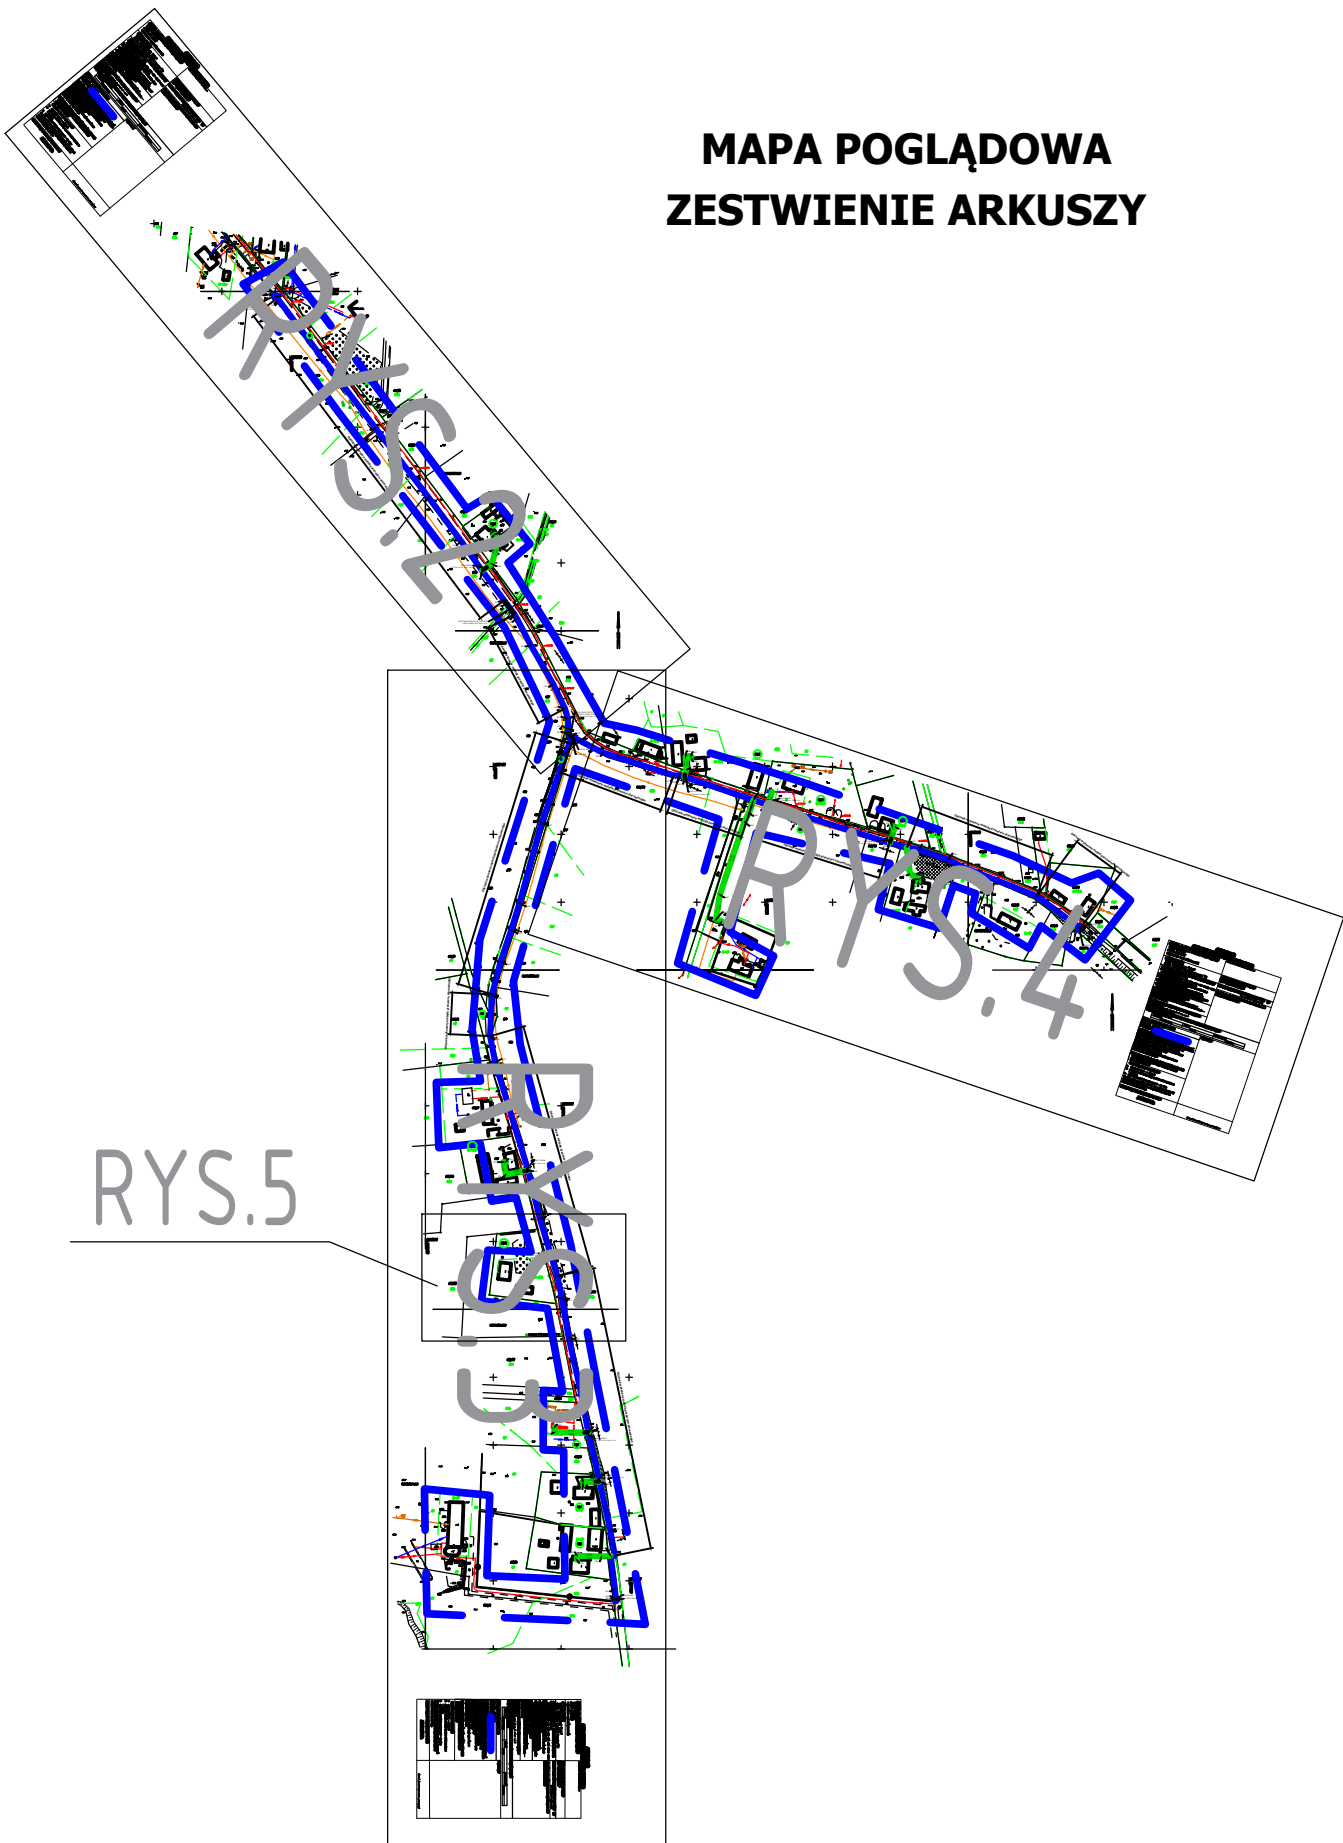

PROJEKTOWAŁ:	mgr inż. DARIUSZ BUDZISZ	Upr. ZAP/0141/PWOS/05	
SPRAWDZIŁ:	inż. JANUSZ WITANOWSKI	Upr. A/PNB/8300/131/80	
STADION OPRACOWANIA	P.W.	MAPA POGLĄDOWA - ZESTAWIENIE ARKUSZY	
BRANŻA	SAN.		
OBIEKT	SIEĆ WODOCIĄGOWA Z PRZYŁ.	MIEJSCOWOŚĆ OLSZAK I BRZEŹNIKI gm.ŚWIESZYNO	SKALA b.s.
			NR RYL 1
			DATA SP 09/16