


INWENTARYZACJA  
Przekrój pionowy  
Świeszyno dz. nr 352/8  
skala 1:100

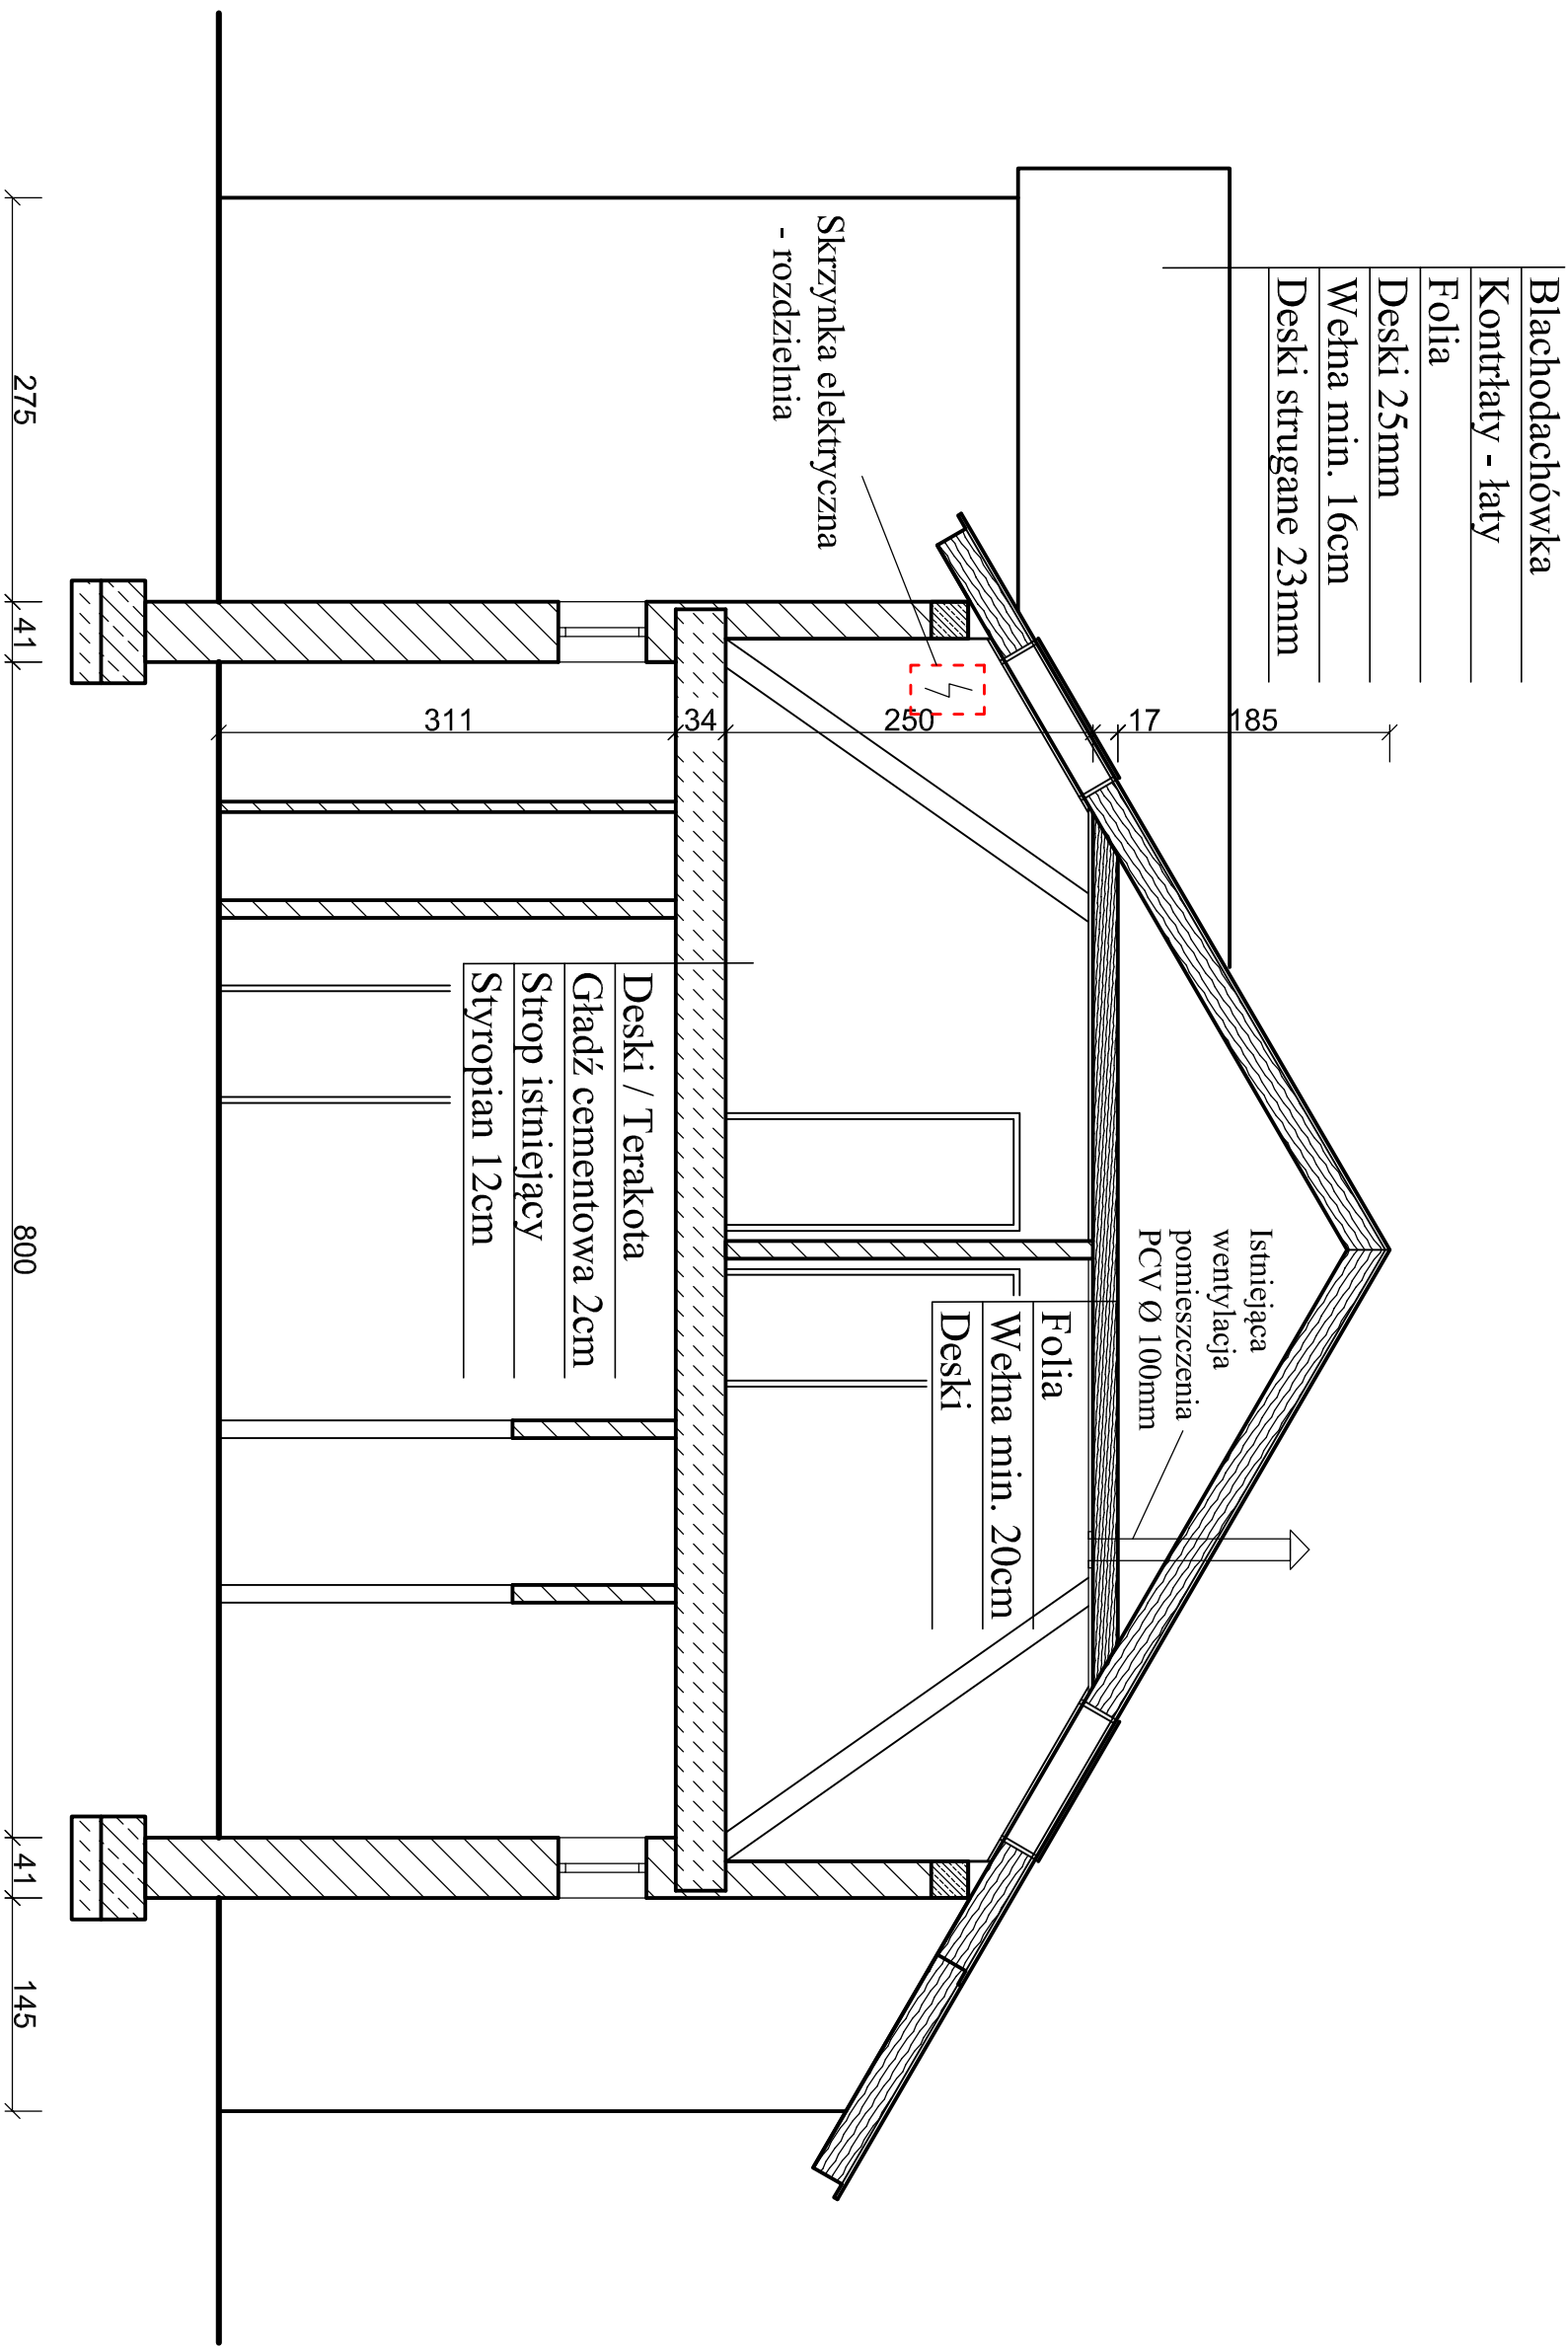

BIURO PROJEKTOWE

Mirosław Piotrowski

78-530 Wierzbichowo, ul. Wojska Polskiego 14

tel/fax 94 3618185, kom. 662172440, e-mail: piotrowski\_m@poczta.fm, www.piotrowski-projekt.com.pl

|            |                                   |          |       |
|------------|-----------------------------------|----------|-------|
| Obiekt:    | Budynek Remizy Strażackiej        | Data:    | 2016  |
| Temat:     | Inwentaryzacja - przekrój pionowy | Rys. nr: | 4     |
| Adres:     | Świeszyno 43, działka nr 352/8    | Skala:   | 1:100 |
| Inwestor:  | Urząd Gminy w Świeszynie          |          |       |
| Opracował: |                                   |          |       |
|            |                                   |          |       |