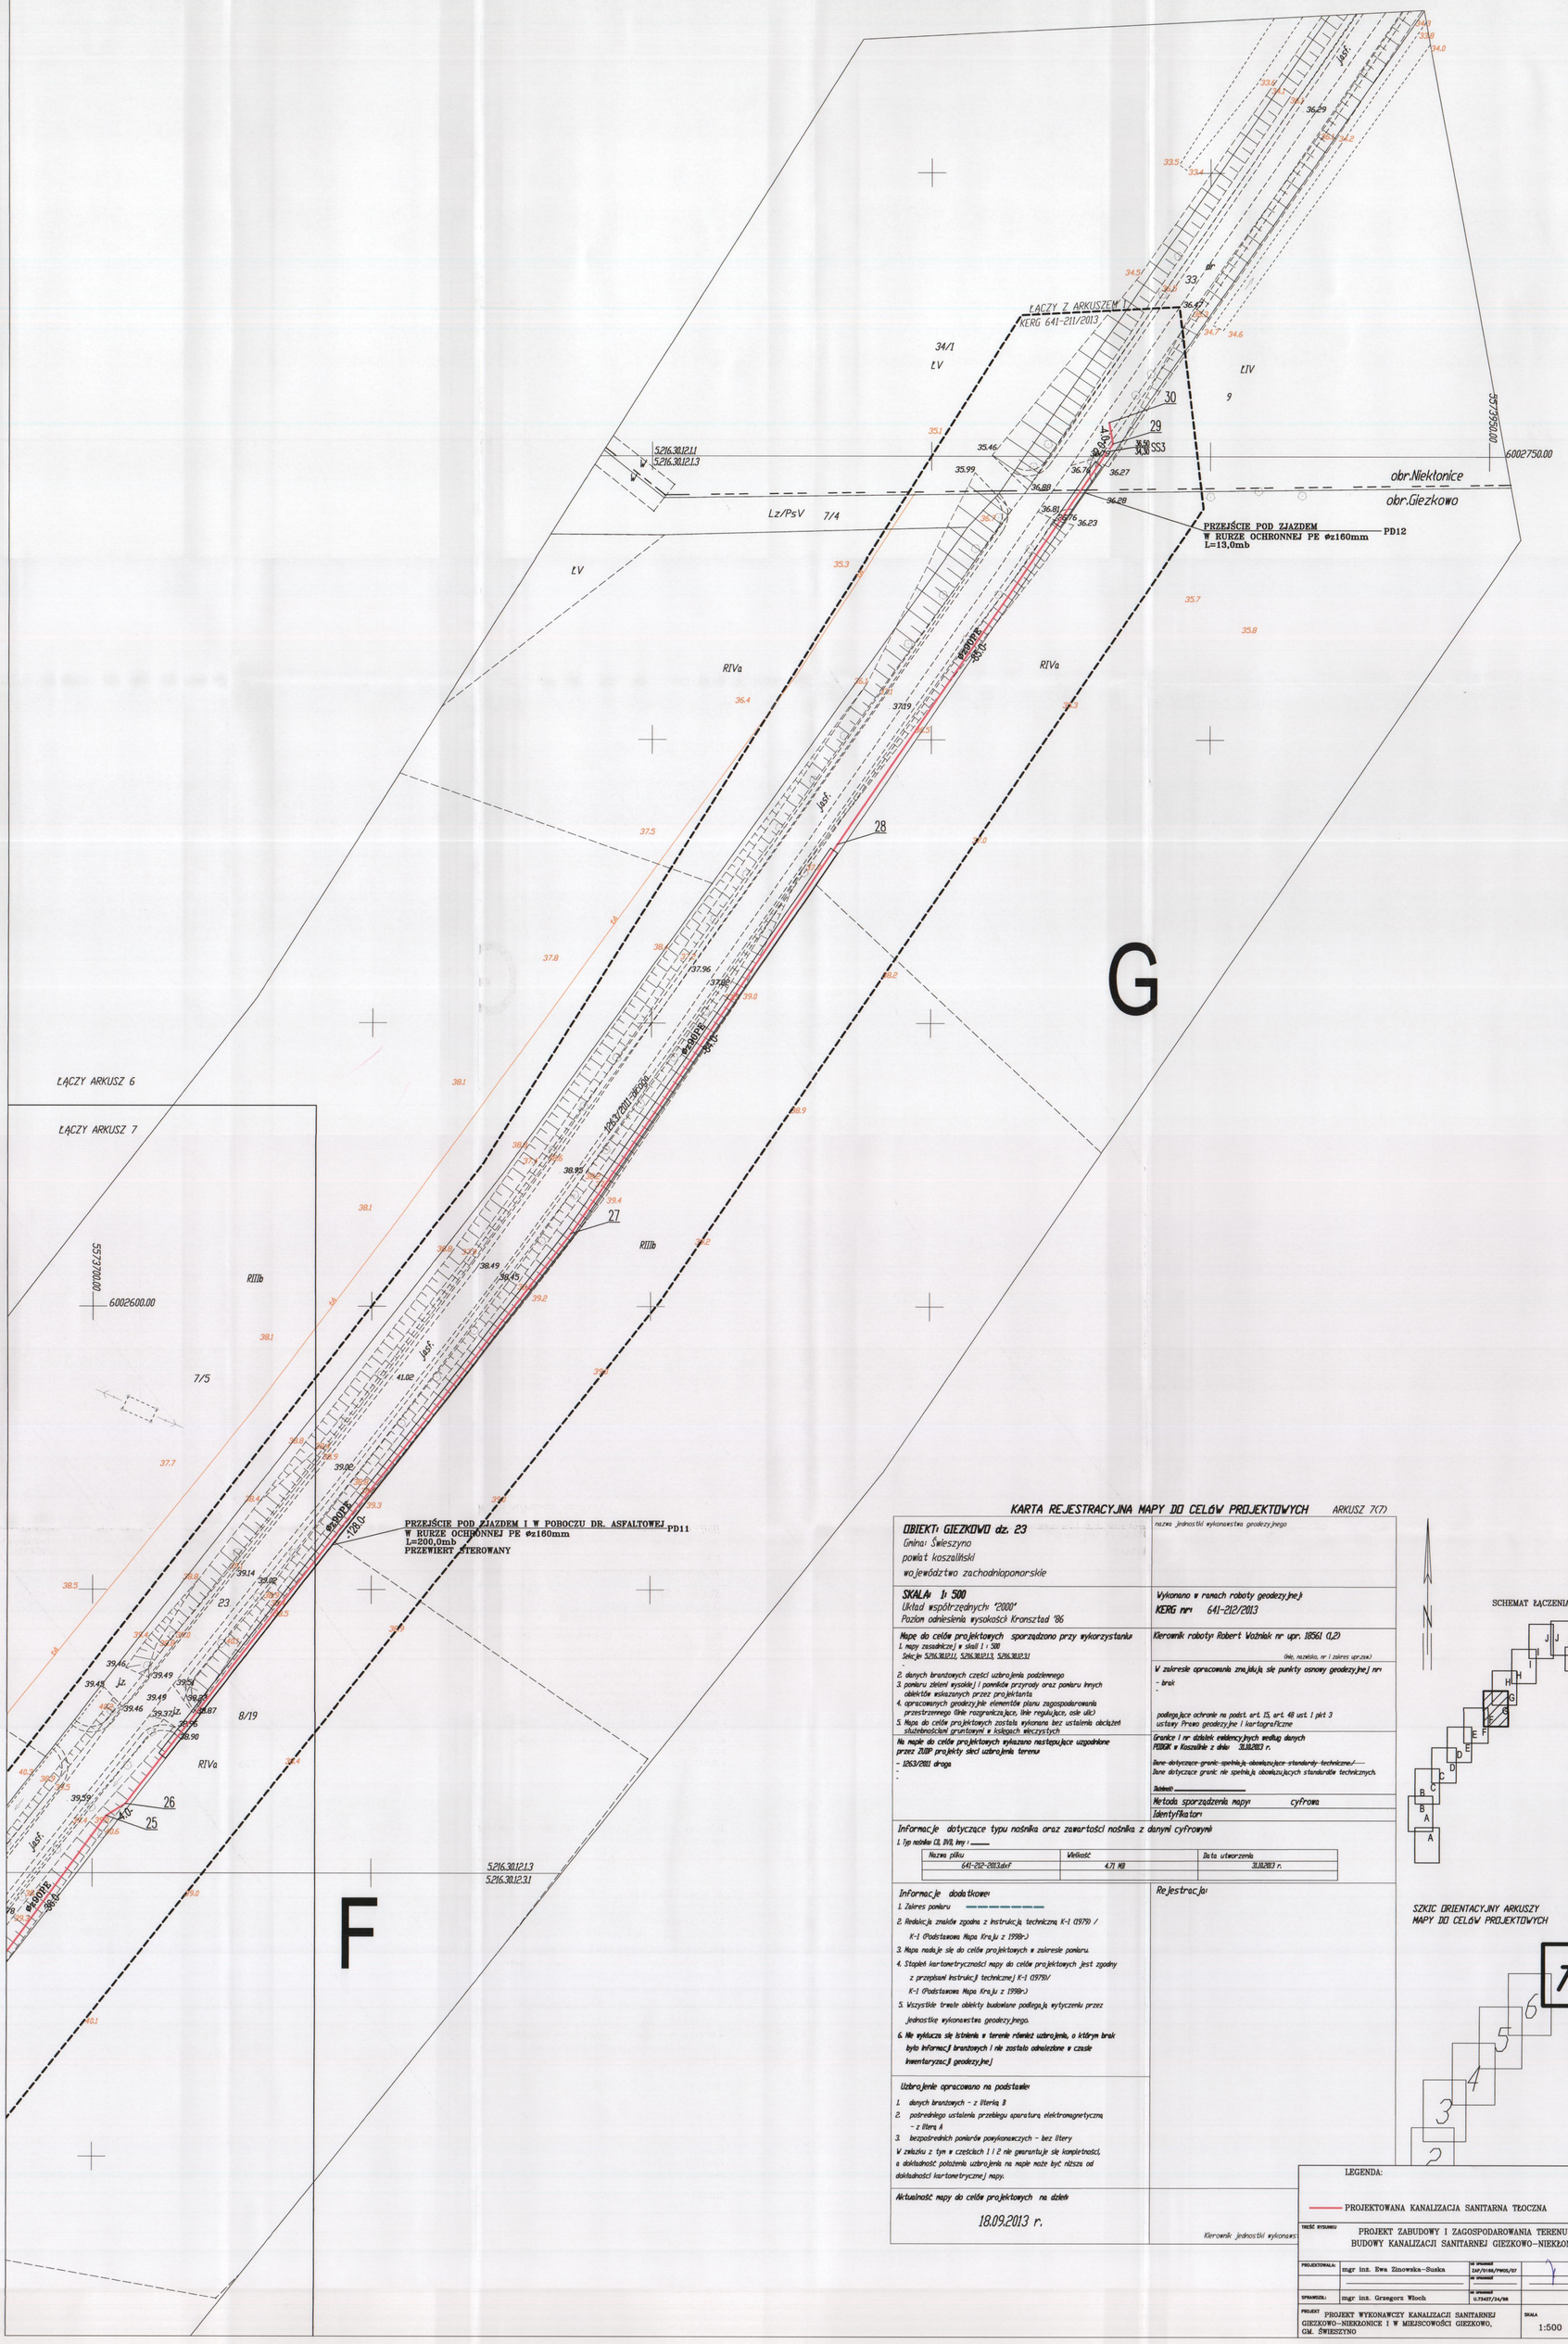

KARTA REJESTRACYJNA MAPY DO CELÓW PROJEKTOWYCH

ARKUSZ 7(7)

OBIEKT: GIEZKOWO dz. 23
Gmina: Świeszyno
powiat koszaliński
województwo zachodniopomorskie

nazwa jednostki wykonawstwa geodezyjnego

SKALA: 1: 500
Układ współrzędnych "2000"
Poziom odniesienia wysokości Kronsztad '86

Wykonano w ramach roboty geodezyjnej
KERG nr: 641-212/2013

Mapę do celów projektowych sporządzono przy wykorzystaniu:
1. mapy zasadniczej w skali 1 : 500
Sekcje: 5.216.30.12.1.1, 5.216.30.12.1.3, 5.216.30.12.3.1
2. danych branżowych części uzbrojenia podziemnego
3. pomiaru zieleni wysokiej i pomników przyrody oraz pomiaru innych obiektów wskazanych przez projektanta
4. opracowanych geodezyjnie elementów planu zagospodarowania przestrzennego (linie rozgraniczające, linie regulacyjne, osie ulic)
5. Mapa do celów projektowych została wykonana bez ustalenia obciążeń służebnościami gruntowymi w księgach wieczystych

Kierownik roboty Robert Woźniak nr upr. 18561 (1,2)
(imię, nazwisko, nr i zakres uprawnień)

W zakresie opracowania znajdują się punkty osnowy geodezyjnej nr:
- brak
-

podlegające ochronie na podst. art. 15, art. 48 ust. 1 pkt 3 ustawy Prawo geodezyjne i kartograficzne

Na mapie do celów projektowych wykazano następujące uzgodnione przez ZUDP projekty sieci uzbrojenia terenu
- 1263/2011 droga
-
-

Granice i nr działek ewidencyjnych według danych PODGiK w Koszalinie z dnia 31.10.2013 r.

Dane dotyczące granic spełniają obowiązujące standardy techniczne./—
Dane dotyczące granic nie spełniają obowiązujących standardów technicznych

Skutek: ———

Metoda sporządzenia mapy: cyfrowa

Identyfikator:

Informacje dotyczące typu nośnika oraz zawartości nośnika z danymi cyfrowymi
1. Typ nośnika: CD, DVD, inny: ——

Nazwa pliku	Wielkość	Data utworzenia
641-212-2013.dxf	4,71 MB	31.10.2013 r.

Informacje dodatkowe:
1. Zakres pomiaru ————————
2. Redakcja znaków zgodna z Instrukcją techniczną K-1 (1979) / K-1 (Podstawowa Mapa Kraju z 1998r.)
3. Mapa nadaje się do celów projektowych w zakresie pomiaru.
4. Stopień kartometryczności mapy do celów projektowych jest zgodny z przepisami Instrukcji technicznej K-1 (1979)/ K-1 (Podstawowa Mapa Kraju z 1998r.)
5. Wszystkie trwałe obiekty budowlane podlegają wytyczeniu przez jednostkę wykonawstwa geodezyjnego.
6. Nie wyklucza się istnienia w terenie również uzbrojenia, o którym brak było informacji branżowych i nie zostało odnalezione w czasie inwentaryzacji geodezyjnej

Rejestracja:

Uzbrojenie opracowano na podstawie:
1. danych branżowych – z literą B
2. pośredniego ustalenia przebiegu aparaturą elektromagnetyczną – z literą A
3. bezpośrednich pomiarów powykonawczych – bez litery

W związku z tym w częściach 1 i 2 nie gwarantuje się kompletności, a dokładność położenia uzbrojenia na mapie może być niższa od dokładności kartometrycznej mapy.

Aktualność mapy do celów projektowych na dzień:
18.09.2013 r.

Kierownik jednostki wykonawstwa

SCHEMAT ŁĄCZENIA ARKUSZY

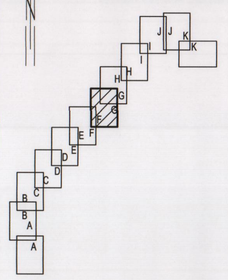

SZKIC ORIENTACYJNY ARKUSZY MAPY DO CELÓW PROJEKTOWYCH

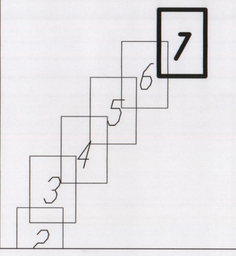

LEGENDA:

——— PROJEKTOWANA KANALIZACJA SANITARNA TŁOCZNA

TREŚĆ RYSUNKU: PROJEKT ZABUDOWY I ZAGOSPODAROWANIA TERENU BUDOWY KANALIZACJI SANITARNEJ GIEZKOWO–NIEKŁONICE

PROJEKTOWAŁA:	mgr inż. Ewa Zinowska-Suska	nr uprawnień: 249/0146/PWOS/07		STADIUM: PW
SPRAWDZIŁ:	mgr inż. Grzegorz Włoch	nr uprawnień: 0.75427/24/98		DATA: 12.2013
PROJEKT: PROJEKT WYKONAWCZY KANALIZACJI SANITARNEJ GIEZKOWO–NIEKŁONICE I W MIEJSCOWOŚCI GIEZKOWO, GM. ŚWIESZYNO			SKALA: 1:500	NR RYSUNKU: 8