


Przepompownie	Wyszczególnienie	In [A]
P1	2 silniki o mocy 11,0 kW	19,1 A

Nie przewiduje się równoczesnej pracy obu pomp.

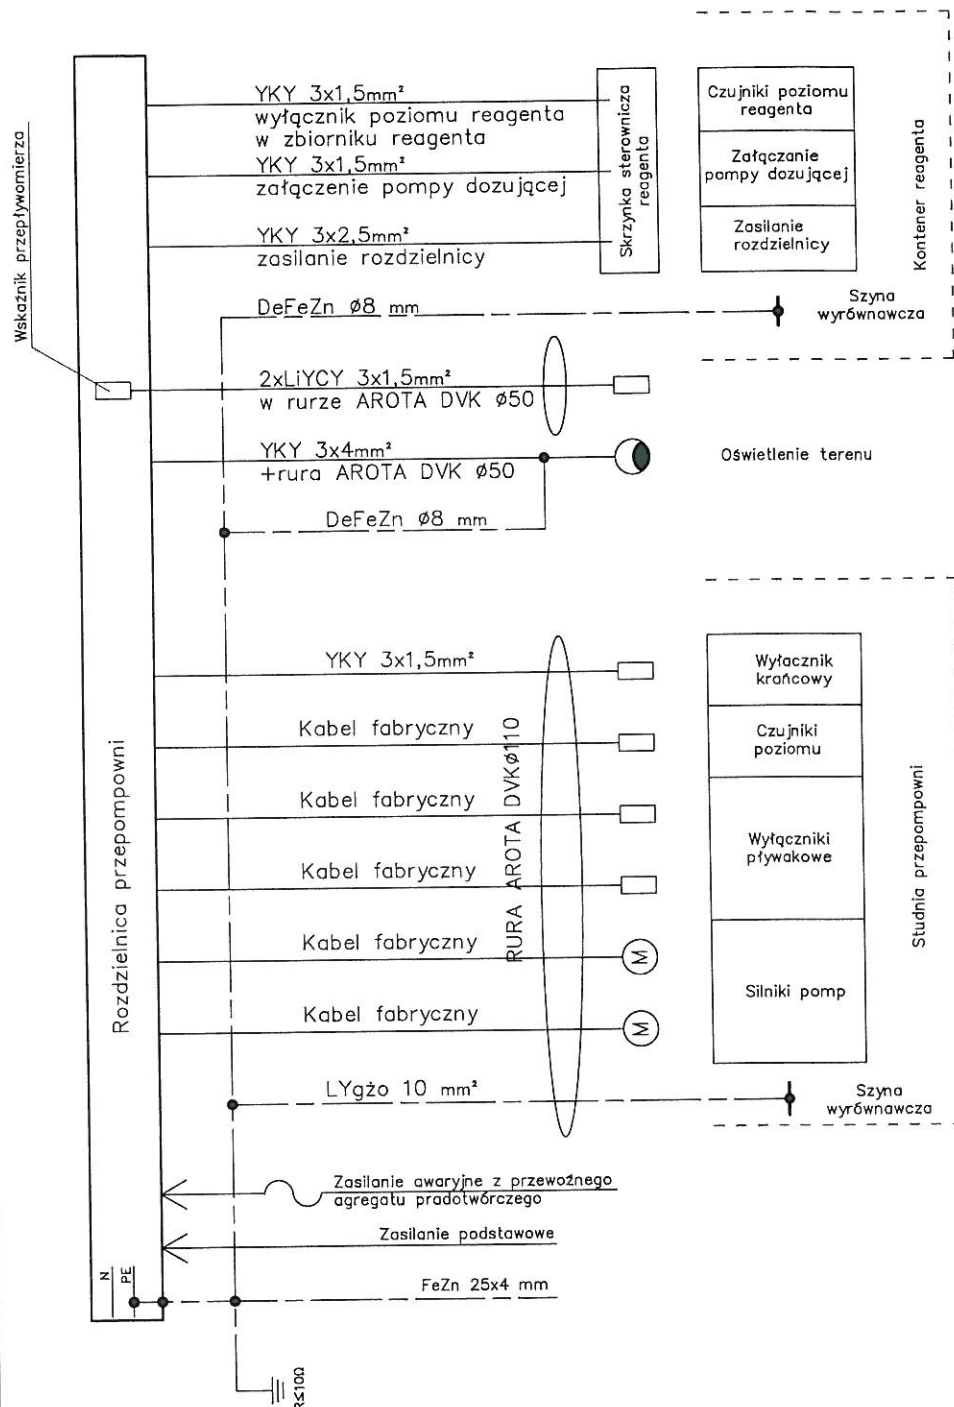

INWESTOR			
Gmina Świeszyno			
Świeszyno 71, Świeszyno 76-024			
PROJEKT			
Schemat blokowy instalacji elektrycznej przepompowni.			
PROJEKTOWAŁ:	inż. Grażyna Kalita	NIE UPRAWNIONA A/PNB/8300/23/79	PROJEKT PB
SPRAWDZIŁ:	mgr inż. Anna Nagórka	A NB 8300/128/78	DATA 01.2014
OPRACOWAŁ:	mgr inż. Tomasz Juskiewicz		
PROJEKT	Projekt budowlany instalacji elektrycznej zewnętrznej zasilającej przepompownię ścieków P1 Giezkowo.		NIE RYSOWAŁ E3