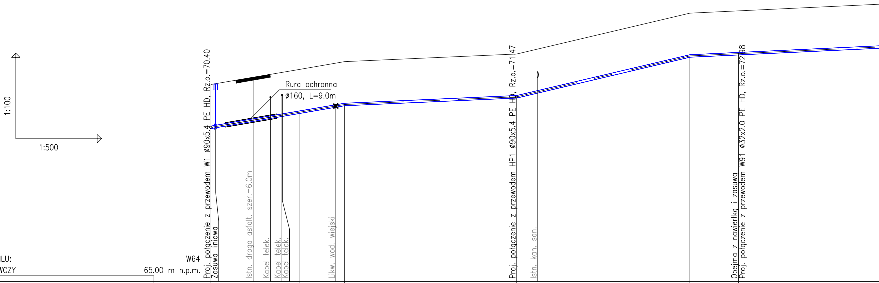
1:100
1:500
Proj. połączenie z przewodem W1 ø90x5.4 PE HD, Rz.o.=70.40
Zasuwa liniowa
Istn. droga asfalt. szer.=6.0m
Kabel telek.
Kabel telek.
Kabel telek.
Rura ochronna
ø160, L=9.0m
Likw. wod. wiejski
Proj. połączenie z przewodem HP1 ø90x5.4 PE HD, Rz.o.=71.47
Istn. kan. san.
Obejma z nawiertką i zasuwą
Proj. połączenie z przewodem W91 ø32x2.0 PE HD, Rz.o.=72.98

OZNACZENIE PROFILU: W64
POZIOM PORÓWNAWCZY 65.00 m n.p.m.

RZĘDNA TERENU ISTN.	71.90		72.43		72.70		72.97		74.40		74.48	
RZĘDNA OSI PRZEWODU	70.40		70.93		71.20		71.47		72.90		72.98	
ZAGŁĘBIENIE OSI PRZEWODU	1.50		1.50		1.50		1.50		1.50		1.50	
SPADKI, DŁUGOŚCI		3.42% 23.40m				0.9% 30.14m		4.71% 30.34m		0.94%		
ŚREDNICA, MATERIAŁ												ø90x5.4 PE
ODLEGŁOŚCI	0.00	15.58	15.58	7.83	23.40	30.14	53.54	30.34	83.88	8.50	92.38	44.57
HEKTOMETRY	W23		W53		W54		W55		W56		W57	
	0											1

P.S.I./EPI-Graf, Generator rysunkowy Profil Koordynator 8.0

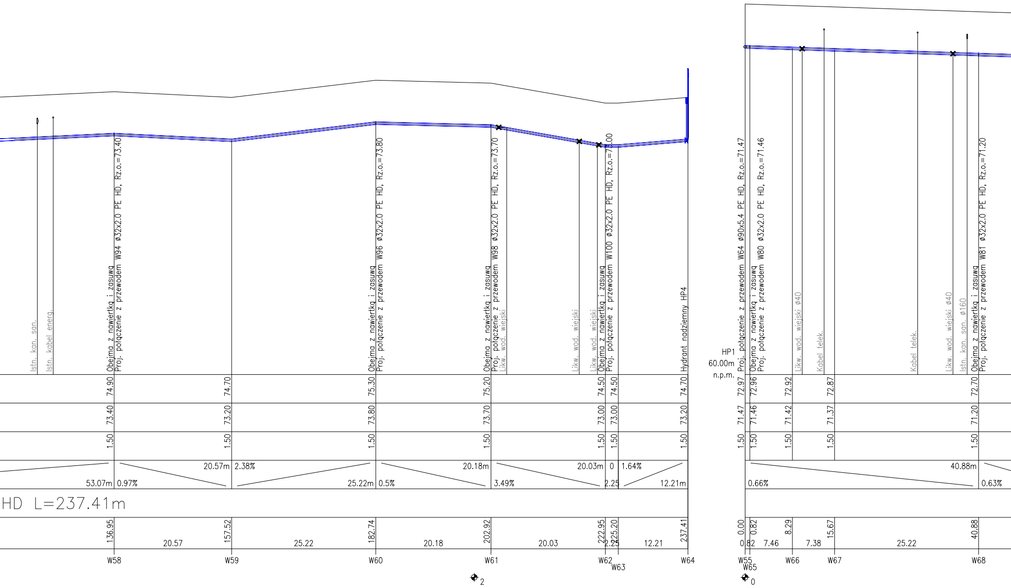
Istn. kan. san.
Istn. kabel energ.
Obejma z nawiertką i zasuwą
Proj. połączenie z przewodem W94 ø32x2.0 PE HD, Rz.o.=73.40
Obejma z nawiertką i zasuwą
Proj. połączenie z przewodem W96 ø32x2.0 PE HD, Rz.o.=73.80
Obejma z nawiertką i zasuwą
Proj. połączenie z przewodem W98 ø32x2.0 PE HD, Rz.o.=73.70
Likw. wod. wiejski
Likw. wod. wiejski
Likw. wod. wiejski
Obejma z nawiertką i zasuwą
Proj. połączenie z przewodem W100 ø32x2.0 PE HD, Rz.o.=73.00
Hydrant nadziemny HP4
74.90
74.70
75.30
75.20
74.50
74.50
74.70
73.40
73.20
73.80
73.70
73.00
73.00
73.20
1.50
1.50
1.50
1.50
1.50
1.50
1.50
53.07m 0.97%
20.57m 2.38%
25.22m 0.5%
20.18m
3.49%
20.03m 0
2.25
1.64%
12.21m
HD L=237.41m
136.95
157.52
182.74
202.92
222.95
225.20
237.41
20.57
25.22
20.18
20.03
2.25
12.21
W58
W59
W60
W61
W62
W63
W64
2
HP1
60.00m
n.p.m.
Proj. połączenie z przewodem W64 ø90x5.4 PE HD, Rz.o.=71.47
Obejma z nawiertką i zasuwą
Proj. połączenie z przewodem W80 ø32x2.0 PE HD, Rz.o.=71.46
Likw. wod. wiejski ø40
Kabel telek.
Kabel telek.
Likw. wod. wiejski ø40
Istn. kan. san. ø160
Obejma z nawiertką i zasuwą
Proj. połączenie z przewodem W81 ø32x2.0 PE HD, Rz.o.=71.20
72.97
72.96
72.92
72.87
72.70
71.47
71.46
71.42
71.37
71.20
1.50
1.50
1.50
1.50
1.50
0.66%
40.88m
0.63%
0.00
0.82
8.29
15.67
40.88
0.82
7.46
7.38
25.22
W55
W65
W66
W67
W68
0

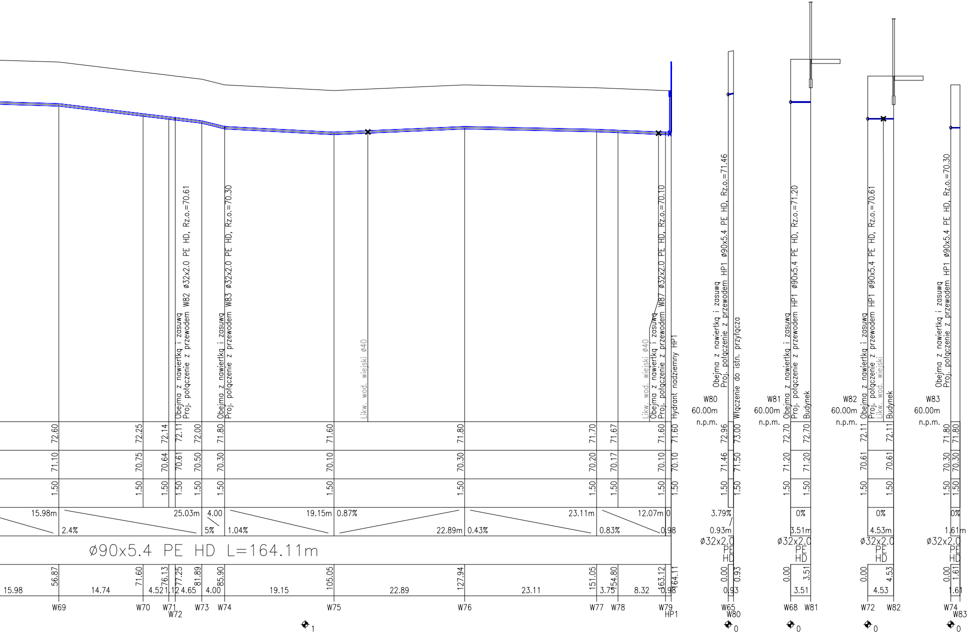
Obejma z nawiertką i zasuwą
Proj. połączenie z przewodem W82 ø32x2.0 PE HD, Rz.o.=70.61
Obejma z nawiertką i zasuwą
Proj. połączenie z przewodem W83 ø32x2.0 PE HD, Rz.o.=70.30
Likw. wod. wiejski ø40
Likw. wod. wiejski ø40
Obejma z nawiertką i zasuwą
Proj. połączenie z przewodem W87 ø32x2.0 PE HD, Rz.o.=70.10
Hydrant nadziemny HP1
Obejma z nawiertką i zasuwą
Proj. połączenie z przewodem HP1 ø90x5.4 PE HD, Rz.o.=71.46
Włączenie do istn. przyłącza
W80
60.00m
n.p.m.
Obejma z nawiertką i zasuwą
Proj. połączenie z przewodem HP1 ø90x5.4 PE HD, Rz.o.=71.20
Budynek
W81
60.00m
n.p.m.
Obejma z nawiertką i zasuwą
Proj. połączenie z przewodem HP1 ø90x5.4 PE HD, Rz.o.=70.61
Likw. wod. wiejski
Budynek
W82
60.00m
n.p.m.
Obejma z nawiertką i zasuwą
Proj. połączenie z przewodem HP1 ø90x5.4 PE HD, Rz.o.=70.30
W83
60.00m
n.p.m.
72.60
72.25
72.14
72.11
72.00
71.80
71.60
71.80
71.70
71.67
71.60
71.60
71.10
70.75
70.64
70.61
70.50
70.30
70.10
70.30
70.20
70.17
70.10
70.10
1.50
15.98m
2.4%
25.03m
4.00
5%
1.04%
19.15m
0.87%
22.89m
0.43%
23.11m
0.83%
12.07m
0
0.98
ø90x5.4 PE HD L=164.11m
56.87
71.60
76.13
77.25
81.89
85.90
105.05
127.94
151.05
154.80
163.12
164.11
15.98
14.74
4.52
1.12
4.65
4.00
19.15
22.89
23.11
3.75
8.32
0.98
W69
W70
W71
W72
W73
W74
W75
W76
W77
W78
W79
HP1
1
72.96
73.00
71.46
71.50
1.50
1.50
3.79%
0.93m
ø32x2.0
PE
HD
0.00
0.93
0.93
W65
W80
0
72.70
72.70
71.20
71.20
1.50
1.50
0%
3.51m
ø32x2.0
PE
HD
0.00
3.51
3.51
W68
W81
0
72.11
72.11
70.61
70.61
1.50
1.50
0%
4.53m
ø32x2.0
PE
HD
0.00
4.53
4.53
W72
W82
0
71.80
71.80
70.30
70.30
1.50
1.50
0%
1.61m
ø32x2.0
PE
HD
0.00
1.61
1.61
W74
W83
0

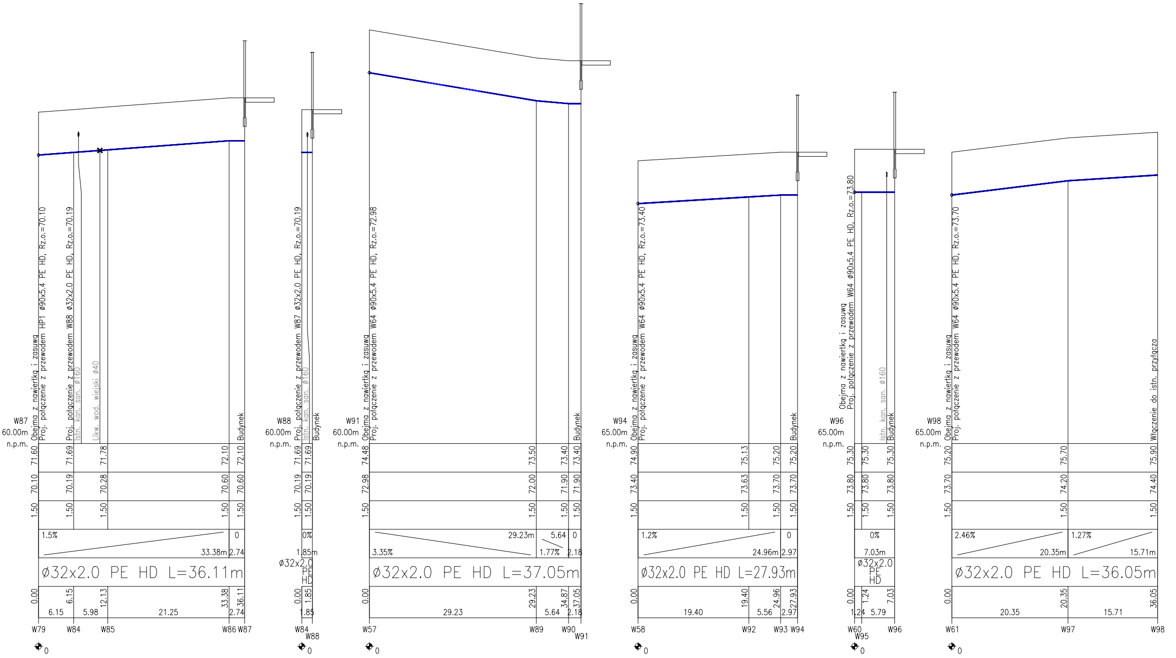
W87
60.00m
n.p.m.
Obejma z nawiertką i zasuwą
Proj. połączenie z przewodem HP1 ø90x5.4 PE HD, Rz.o.=70.10
Proj. połączenie z przewodem W88 ø32x2.0 PE HD, Rz.o.=70.19
Istn. kan. san. ø160
Likw. wod. wiejski ø40
Budynek
71.60
71.69
71.78
72.10
72.10
70.10
70.19
70.28
70.60
70.60
1.50
1.50
1.50
1.50
1.50
1.5%
33.38m
0
2.74
ø32x2.0 PE HD L=36.11m
0.00
6.15
12.13
33.38
36.11
6.15
5.98
21.25
2.74
W79
W84
W85
W86
W87
0
W88
60.00m
n.p.m.
Proj. połączenie z przewodem W87 ø32x2.0 PE HD, Rz.o.=70.19
Istn. kan. san. ø160
Budynek
71.69
71.69
70.19
70.19
1.50
1.50
0%
1.85m
ø32x2.0
PE
HD
0.00
1.85
1.85
W84
W88
0
W91
60.00m
n.p.m.
Obejma z nawiertką i zasuwą
Proj. połączenie z przewodem W64 ø90x5.4 PE HD, Rz.o.=72.98
Budynek
74.48
73.50
73.40
73.40
72.98
72.00
71.90
71.90
1.50
1.50
1.50
1.50
29.23m
3.35%
5.64
1.77%
0
2.18
ø32x2.0 PE HD L=37.05m
0.00
29.23
34.87
37.05
29.23
5.64
2.18
W57
W89
W90
W91
0
W94
65.00m
n.p.m.
Obejma z nawiertką i zasuwą
Proj. połączenie z przewodem W64 ø90x5.4 PE HD, Rz.o.=73.40
Budynek
74.90
75.13
75.20
75.20
73.40
73.63
73.70
73.70
1.50
1.50
1.50
1.50
1.2%
24.96m
0
2.97
ø32x2.0 PE HD L=27.93m
0.00
19.40
24.96
27.93
19.40
5.56
2.97
W58
W92
W93
W94
0
W96
65.00m
n.p.m.
Obejma z nawiertką i zasuwą
Proj. połączenie z przewodem W64 ø90x5.4 PE HD, Rz.o.=73.80
Istn. kan. san. ø160
Budynek
75.30
75.30
75.30
73.80
73.80
73.80
1.50
1.50
1.50
0%
7.03m
ø32x2.0
PE
HD
0.00
1.24
7.03
1.24
5.79
W60
W95
W96
0
W98
65.00m
n.p.m.
Obejma z nawiertką i zasuwą
Proj. połączenie z przewodem W64 ø90x5.4 PE HD, Rz.o.=73.70
Włączenie do istn. przyłącza
75.20
75.70
75.90
73.70
74.20
74.40
1.50
1.50
1.50
2.46%
20.35m
1.27%
15.71m
ø32x2.0 PE HD L=36.05m
0.00
20.35
36.05
20.35
15.71
W61
W97
W98
0

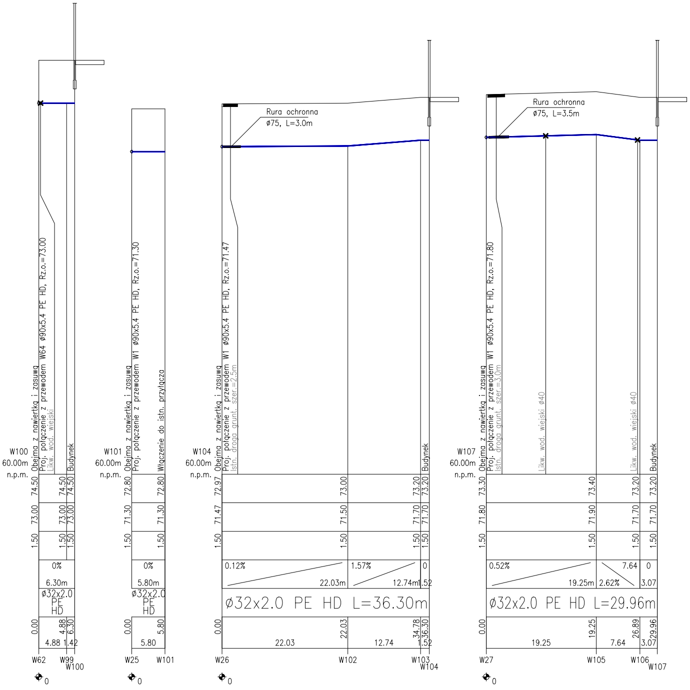
W100
60.00m
n.p.m.
Obejma z nawiertką i zasuwą
Proj. połączenie z przewodem W64 ø90x5.4 PE HD, Rz.o.=73.00
Likw. wod. wiejski
Budynek
74.50
73.00
1.50
0%
6.30m
ø32x2.0 PE HD
0.00
4.88
6.30
1.42
W62
W99
W100
W101
Obejma z nawiertką i zasuwą
Proj. połączenie z przewodem W1 ø90x5.4 PE HD, Rz.o.=71.30
Włączenie do istn. przyłącza
72.80
71.30
5.80m
5.80
W25
W101
W104
Rura ochronna
ø75, L=3.0m
Proj. połączenie z przewodem W1 ø90x5.4 PE HD, Rz.o.=71.47
Istn. droga grunt. szer.=2.5m
72.97
73.00
73.20
71.47
71.50
71.70
0.12%
22.03m
1.57%
12.74m
1.52
ø32x2.0 PE HD L=36.30m
22.03
34.78
36.30
12.74
W26
W102
W103
W104
W107
Rura ochronna
ø75, L=3.5m
Proj. połączenie z przewodem W1 ø90x5.4 PE HD, Rz.o.=71.80
Istn. droga grunt. szer.=3.0m
Likw. wod. wiejski ø40
73.30
73.40
71.80
71.90
0.52%
19.25m
2.62%
7.64
3.07
ø32x2.0 PE HD L=29.96m
19.25
26.89
29.96
W27
W105
W106
W107

PROJEKTOWAŁ:	mgr inż. DARIUSZ BUDZISZ	Upr. ZAP/0141/PWOS/05
SPRAWDZIŁ:	inż. JANUSZ WITANOWSKI	Upr. A/PNB/8300/131/80
STADIUM OPRACOWANIA P.W.	TREŚĆ RYSUNKU PROFILE PRZYŁĄCZY I SIECI WODOCIĄGOWEJ	NR RYS. 4
BRANŻA SAN.		DATA SP. 11/16
OBIEKT SIEĆ WODOCIĄGOWA Z PRZYŁ.	MIEJSCOWOŚĆ KUROZWĘCZ gm.ŚWIESZYNO	SKALA 1:100/500