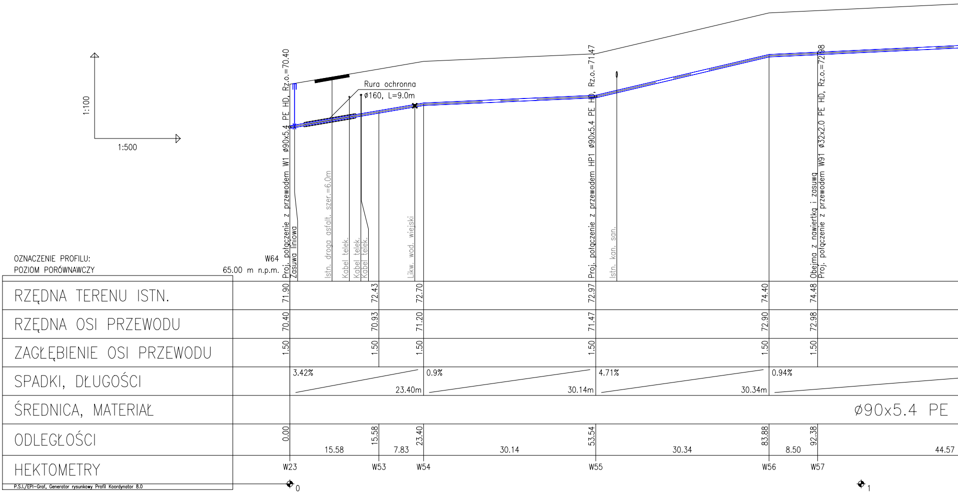
1:100
1:500
Proj. połączenie z przewodem W1 ø90x5.4 PE HD, Rz.o.=70.40
Zasuwa liniowa
Istn. droga asfalt. szer.=6.0m
Kabel telek.
Kabel telek.
Kabel telek.
Rura ochronna
ø160, L=9.0m
Likw. wod. wiejski
Proj. połączenie z przewodem HP1 ø90x5.4 PE HD, Rz.o.=71.47
Istn. kan. san.
Obejma z nawiertką i zasuwą
Proj. połączenie z przewodem W91 ø32x2.0 PE HD, Rz.o.=72.98
0
1

OZNACZENIE PROFILU: W64
POZIOM PORÓWNAWCZY 65.00 m n.p.m.

RZĘDNA TERENU ISTN.	71.90		72.43		72.70		72.97		74.40		74.48	
RZĘDNA OSI PRZEWODU	70.40		70.93		71.20		71.47		72.90		72.98	
ZAGŁĘBIENIE OSI PRZEWODU	1.50		1.50		1.50		1.50		1.50		1.50	
SPADKI, DŁUGOŚCI		3.42% 23.40m				0.9% 30.14m		4.71% 30.34m		0.94%		
ŚREDNICA, MATERIAŁ												ø90x5.4 PE
ODLEGŁOŚCI	0.00	15.58	15.58	7.83	23.40	30.14	53.54	30.34	83.88	8.50	92.38	44.57
HEKTOMETRY	W23		W53		W54		W55		W56		W57	

P.S.I./EPI-Graf, Generator rysunkowy Profil Koordynator 8.0

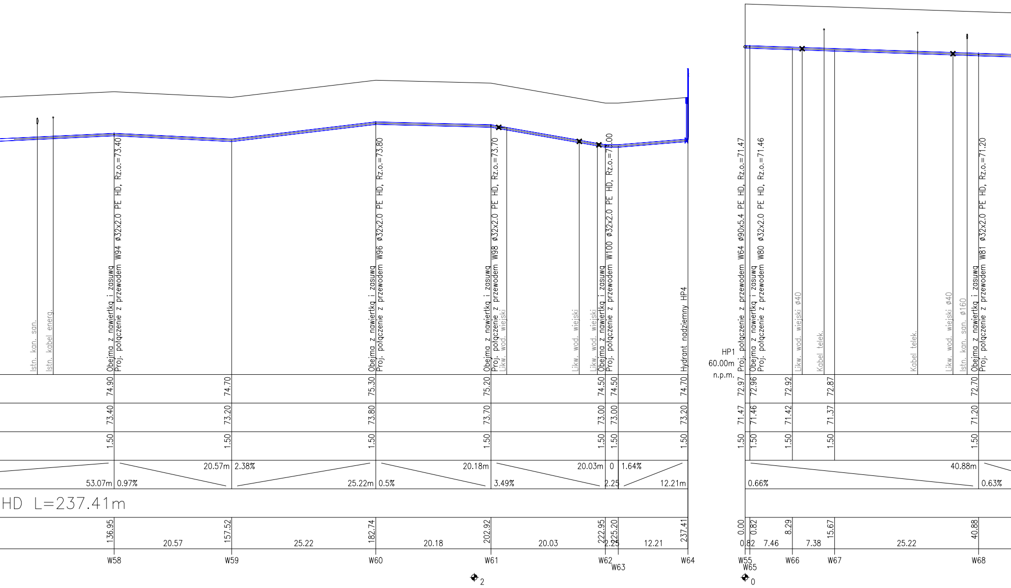
Istn. kan. san.
Istn. kabel energ.
Obejma z nawiertką i zasuwą
Proj. połączenie z przewodem W94 ø32x2.0 PE HD, Rz.o.=73.40
Obejma z nawiertką i zasuwą
Proj. połączenie z przewodem W96 ø32x2.0 PE HD, Rz.o.=73.80
Obejma z nawiertką i zasuwą
Proj. połączenie z przewodem W98 ø32x2.0 PE HD, Rz.o.=73.70
Likw. wod. wiejski
Likw. wod. wiejski
Likw. wod. wiejski
Obejma z nawiertką i zasuwą
Proj. połączenie z przewodem W100 ø32x2.0 PE HD, Rz.o.=73.00
Hydrant nadziemny HP4
74.90
73.40
1.50
74.70
73.20
1.50
75.30
73.80
1.50
75.20
73.70
1.50
74.50
73.00
1.50
74.50
73.00
1.50
74.70
73.20
1.50
53.07m 0.97%
20.57m 2.38%
25.22m 0.5%
20.18m
3.49%
20.03m 0
2.25
1.64%
12.21m
HD L=237.41m
136.95
20.57
157.52
25.22
182.74
20.18
202.92
20.03
222.95
225.20
2.25
12.21
237.41
W58
W59
W60
W61
W62
W63
W64
2
HP1
60.00m
n.p.m.
Proj. połączenie z przewodem W64 ø90x5.4 PE HD, Rz.o.=71.47
Obejma z nawiertką i zasuwą
Proj. połączenie z przewodem W80 ø32x2.0 PE HD, Rz.o.=71.46
Likw. wod. wiejski ø40
Kabel telek.
Kabel telek.
Likw. wod. wiejski ø40
Istn. kan. san. ø160
Obejma z nawiertką i zasuwą
Proj. połączenie z przewodem W81 ø32x2.0 PE HD, Rz.o.=71.20
72.97
71.47
1.50
72.96
71.46
1.50
72.92
71.42
1.50
72.87
71.37
1.50
72.70
71.20
1.50
0.66%
40.88m
0.63%
0.00
0.82
0.82
7.46
8.29
7.38
15.67
25.22
40.88
W55
W65
W66
W67
W68
0

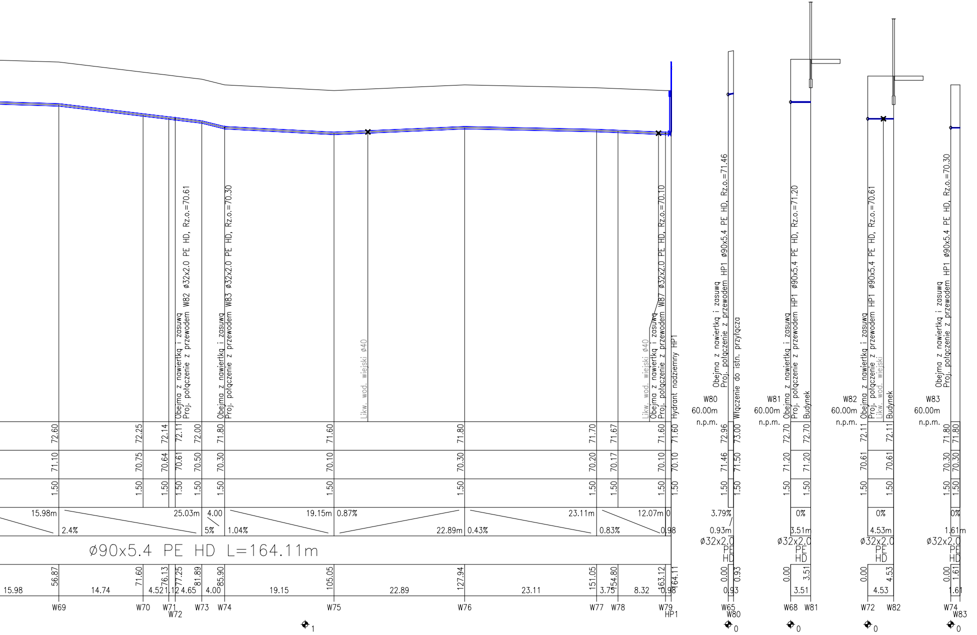
Obejma z nawiertką i zasuwą Proj. połączenie z przewodem W82 ø32x2.0 PE HD, Rz.o.=70.61
Obejma z nawiertką i zasuwą Proj. połączenie z przewodem W83 ø32x2.0 PE HD, Rz.o.=70.30
Likw. wod. wiejski ø40
Likw. wod. wiejski ø40
Obejma z nawiertką i zasuwą Proj. połączenie z przewodem W87 ø32x2.0 PE HD, Rz.o.=70.10
Hydrant nadziemny HP1
Obejma z nawiertką i zasuwą Proj. połączenie z przewodem HP1 ø90x5.4 PE HD, Rz.o.=71.46
Włączenie do istn. przyłącza
Obejma z nawiertką i zasuwą Proj. połączenie z przewodem HP1 ø90x5.4 PE HD, Rz.o.=71.20
Budynek
Obejma z nawiertką i zasuwą Proj. połączenie z przewodem HP1 ø90x5.4 PE HD, Rz.o.=70.61
Likw. wod. wiejski
Budynek
Obejma z nawiertką i zasuwą Proj. połączenie z przewodem HP1 ø90x5.4 PE HD, Rz.o.=70.30
W80 60.00m n.p.m.
W81 60.00m n.p.m.
W82 60.00m n.p.m.
W83 60.00m n.p.m.
72.60 72.25 72.14 72.11 72.00 71.80 71.60 71.80 71.70 71.67 71.60 71.60
71.10 70.75 70.64 70.61 70.50 70.30 70.10 70.30 70.20 70.17 70.10 70.10
1.50 1.50 1.50 1.50 1.50 1.50 1.50 1.50 1.50 1.50 1.50 1.50
15.98m 2.4% 25.03m 4.00 5% 1.04% 19.15m 0.87% 22.89m 0.43% 23.11m 0.83% 12.07m 0 0.98
ø90x5.4 PE HD L=164.11m
56.87 71.60 76.13 77.25 81.89 85.90 105.05 127.94 151.05 154.80 163.12 164.11
15.98 14.74 4.52 1.12 4.65 4.00 19.15 22.89 23.11 3.75 8.32 0.98
W69 W70 W71 W72 W73 W74 W75 W76 W77 W78 W79 HP1
72.96 73.00 71.46 71.50 1.50 1.50 3.79% 0.93m ø32x2.0 PE HD 0.00 0.93 0.93 W65 W80
72.70 72.70 71.20 71.20 1.50 1.50 0% 3.51m ø32x2.0 PE HD 0.00 3.51 3.51 W68 W81
72.11 72.11 70.61 70.61 1.50 1.50 0% 4.53m ø32x2.0 PE HD 0.00 4.53 4.53 W72 W82
71.80 71.80 70.30 70.30 1.50 1.50 0% 1.61m ø32x2.0 PE HD 0.00 1.61 1.61 W74 W83
1
0
0
0
0

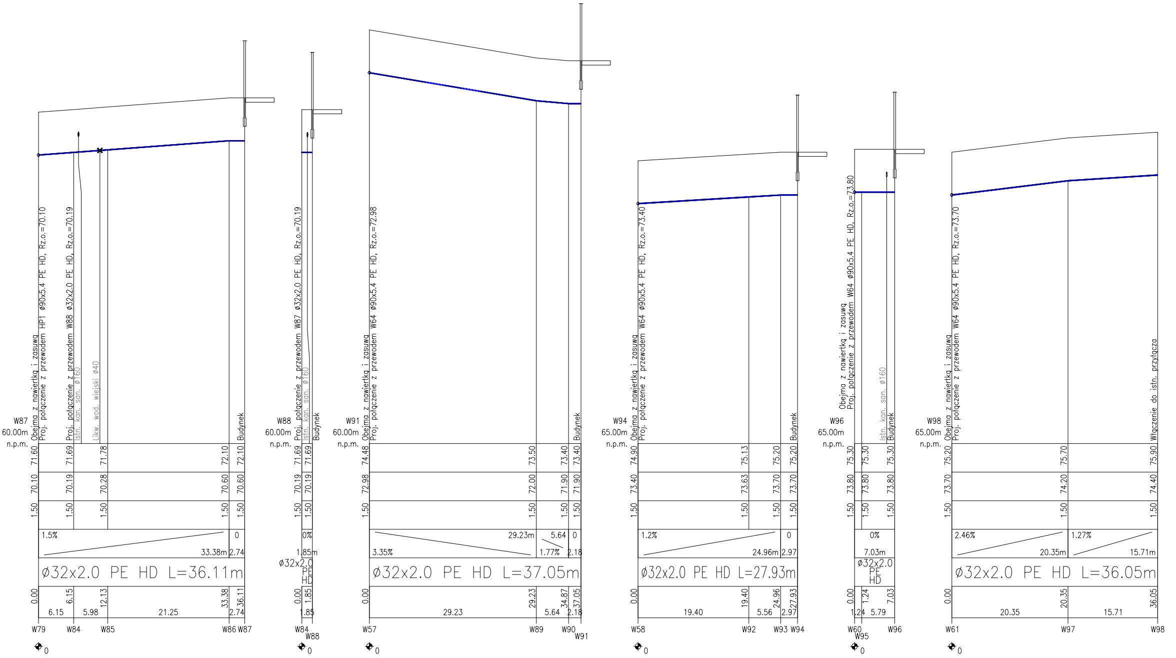
W87
60.00m
n.p.m.
Obejma z nawiertką i zasuwą
Proj. połączenie z przewodem HP1 ø90x5.4 PE HD, Rz.o.=70.10
Proj. połączenie z przewodem W88 ø32x2.0 PE HD, Rz.o.=70.19
Istn. kan. san. ø160
Likw. wod. wiejski ø40
Budynek
71.60
71.69
71.78
72.10
72.10
70.10
70.19
70.28
70.60
70.60
1.50
1.50
1.50
1.50
1.50
1.5%
33.38m
0
2.74
ø32x2.0 PE HD L=36.11m
0.00
6.15
12.13
33.38
36.11
6.15
5.98
21.25
2.74
W79
W84
W85
W86
W87
0
W88
60.00m
n.p.m.
Proj. połączenie z przewodem W87 ø32x2.0 PE HD, Rz.o.=70.19
Istn. kan. san. ø160
Budynek
71.69
71.69
70.19
70.19
1.50
1.50
0%
1.85m
ø32x2.0
PE
HD
0.00
1.85
1.85
W84
W88
0
W91
60.00m
n.p.m.
Obejma z nawiertką i zasuwą
Proj. połączenie z przewodem W64 ø90x5.4 PE HD, Rz.o.=72.98
Budynek
74.48
73.50
73.40
73.40
72.98
72.00
71.90
71.90
1.50
1.50
1.50
1.50
29.23m
3.35%
5.64
1.77%
0
2.18
ø32x2.0 PE HD L=37.05m
0.00
29.23
34.87
37.05
29.23
5.64
2.18
W57
W89
W90
W91
0
W94
65.00m
n.p.m.
Obejma z nawiertką i zasuwą
Proj. połączenie z przewodem W64 ø90x5.4 PE HD, Rz.o.=73.40
Budynek
74.90
75.13
75.20
75.20
73.40
73.63
73.70
73.70
1.50
1.50
1.50
1.50
1.2%
24.96m
0
2.97
ø32x2.0 PE HD L=27.93m
0.00
19.40
24.96
27.93
19.40
5.56
2.97
W58
W92
W93
W94
0
W96
65.00m
n.p.m.
Obejma z nawiertką i zasuwą
Proj. połączenie z przewodem W64 ø90x5.4 PE HD, Rz.o.=73.80
Istn. kan. san. ø160
Budynek
75.30
75.30
75.30
73.80
73.80
73.80
1.50
1.50
1.50
0%
7.03m
ø32x2.0
PE
HD
0.00
1.24
7.03
1.24
5.79
W60
W95
W96
0
W98
65.00m
n.p.m.
Obejma z nawiertką i zasuwą
Proj. połączenie z przewodem W64 ø90x5.4 PE HD, Rz.o.=73.70
Włączenie do istn. przyłącza
75.20
75.70
75.90
73.70
74.20
74.40
1.50
1.50
1.50
2.46%
20.35m
1.27%
15.71m
ø32x2.0 PE HD L=36.05m
0.00
20.35
36.05
20.35
15.71
W61
W97
W98
0

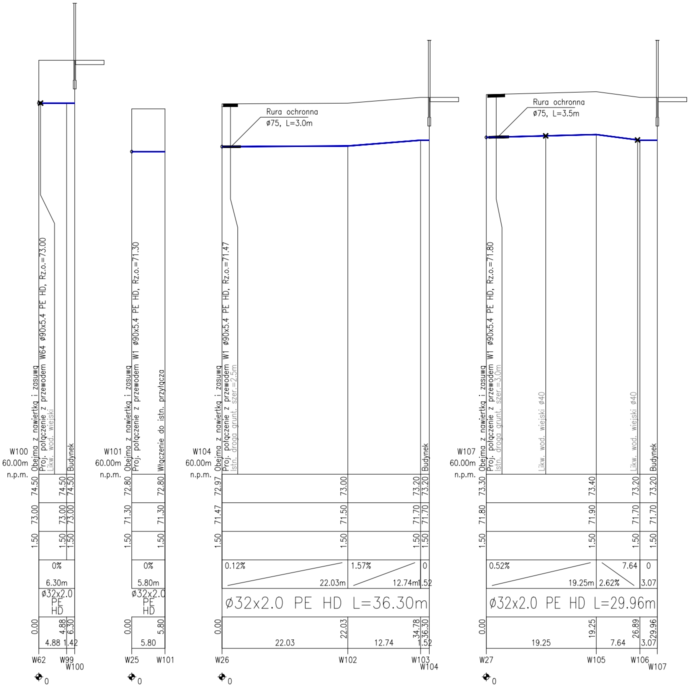
W100 60.00m n.p.m.
Obejma z nawiertką i zasuwą
Proj. połączenie z przewodem W64 ø90x5.4 PE HD, Rz.o.=73.00
Likw. wod. wiejski
Budynek
74.50 73.00 1.50 0% 6.30m ø32x2.0 PE HD 0.00 4.88 6.30 4.88 1.42
W62 W99 W100
W101 60.00m n.p.m.
Obejma z nawiertką i zasuwą
Proj. połączenie z przewodem W1 ø90x5.4 PE HD, Rz.o.=71.30
Włączenie do istn. przyłącza
72.80 71.30 1.50 0% 5.80m ø32x2.0 PE HD 0.00 5.80 5.80
W25 W101
W104 60.00m n.p.m.
Rura ochronna ø75, L=3.0m
Obejma z nawiertką i zasuwą
Proj. połączenie z przewodem W1 ø90x5.4 PE HD, Rz.o.=71.47
Istn. droga grunt. szer.=2.5m
Budynek
72.97 73.00 73.20 73.20
71.47 71.50 71.70 71.70
1.50 1.50 1.50 1.50
0.12% 22.03m 1.57% 12.74m 0 1.52
ø32x2.0 PE HD L=36.30m
0.00 22.03 34.78 36.30 22.03 12.74 1.52
W26 W102 W103 W104
W107 60.00m n.p.m.
Rura ochronna ø75, L=3.5m
Obejma z nawiertką i zasuwą
Proj. połączenie z przewodem W1 ø90x5.4 PE HD, Rz.o.=71.80
Istn. droga grunt. szer.=3.0m
Likw. wod. wiejski ø40
Likw. wod. wiejski ø40
Budynek
73.30 73.40 73.20 73.20
71.80 71.90 71.70 71.70
1.50 1.50 1.50 1.50
0.52% 19.25m 7.64 2.62% 0 3.07
ø32x2.0 PE HD L=29.96m
0.00 19.25 26.89 29.96 19.25 7.64 3.07
W27 W105 W106 W107

PROJEKTOWAŁ:	mgr inż. DARIUSZ BUDZISZ	Upr. ZAP/0141/PWOS/05		
SPRAWDZIŁ:	inż. JANUSZ WITANOWSKI	Upr. A/PNB/8300/131/80		
STADIUM OPRACOWANIA P.B. BRANŻA SAN.	TREŚĆ RYSUNKU PROFILE PRZYŁĄCZY I SIECI WODOCIĄGOWEJ		NR RYS. 4	DATA SP. 11/16
OBIEKT SIEĆ WODOCIĄGOWA Z PRZYŁ.	MIEJSCOWOŚĆ KUROZWĘCZ gm.ŚWIESZYNO		SKALA 1:100/500	