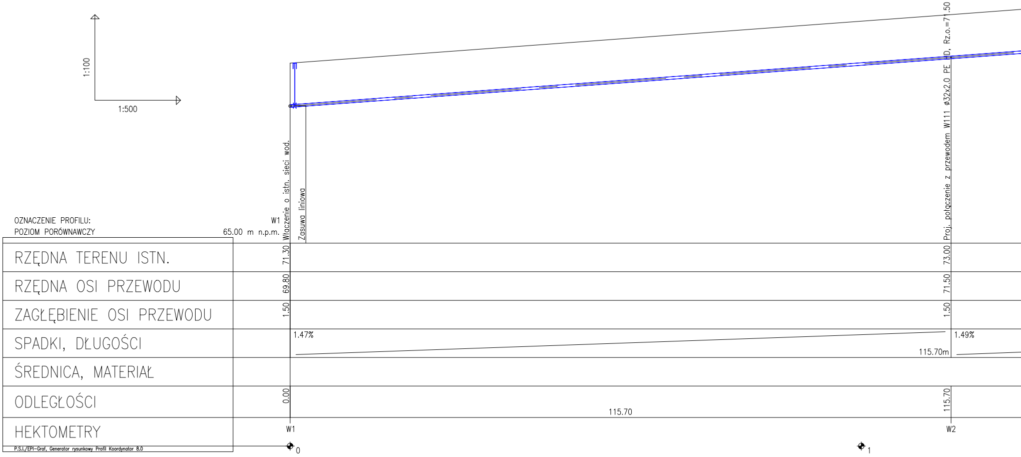
1:100
1:500
OZNACZENIE PROFILU:
POZIOM PORÓWNAWCZY
W1
65.00 m n.p.m.
Włączenie o istn. sieci wod.
Zasuwa liniowa
Proj. połączenie z przewodem W111 ø32x2.0 PE HD, Rz.o.=71.50
RZĘDNA TERENU ISTN.
RZĘDNA OSI PRZEWODU
ZAGŁĘBIENIE OSI PRZEWODU
SPADKI, DŁUGOŚCI
ŚREDNICA, MATERIAŁ
ODLEGŁOŚCI
HEKTOMETRY
71.30
69.80
1.50
73.00
71.50
1.50
1.47%
115.70m
1.49%
0.00
115.70
115.70
W1
W2
0
1
P.S.I./EPI-Graf, Generator rysunkowy Profil Koordynator 8.0

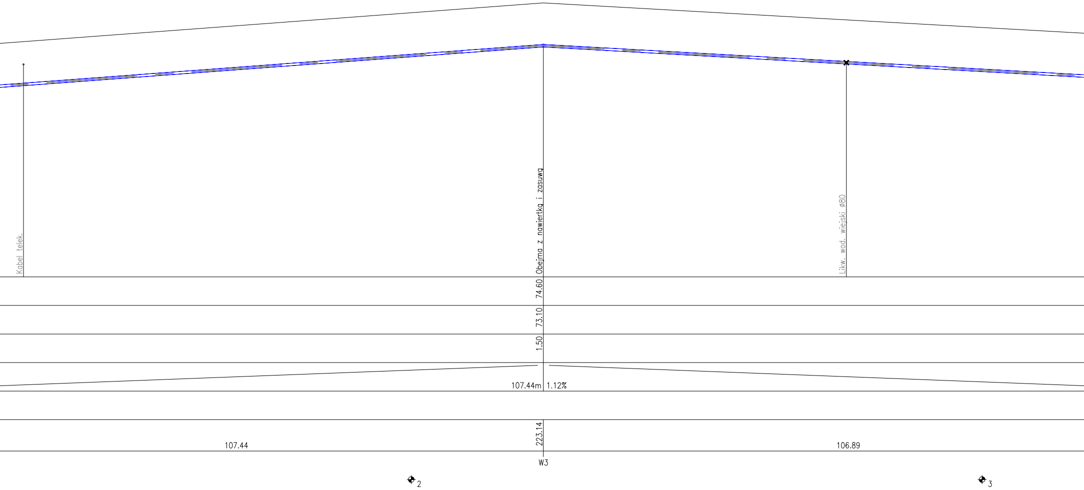
Kabel telek.
Obejma z nawiertką i zasuwą
Likw. wod. wiejski ø80
74.60
73.10
1.50
107.44m
1.12%
223.14
107.44
106.89
W3
2
3

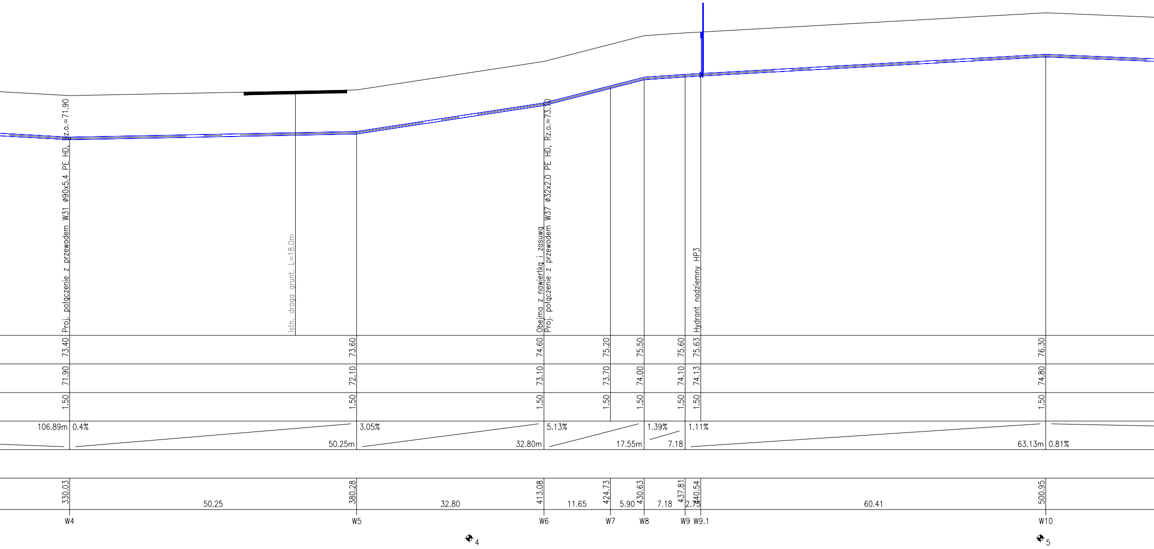
Proj. połączenie z przewodem W31 ø90x5.4 PE HD, Rz.o.=71.90
Istn. droga grunt. L=18.0m
Obejma z nawiertką i zasuwą
Proj. połączenie z przewodem W37 ø32x2.0 PE HD, Rz.o.=73.10
Hydrant nadziemny HP3
73.40
73.60
74.60
75.20
75.50
75.60
75.63
76.30
71.90
72.10
73.10
73.70
74.00
74.10
74.13
74.80
1.50
1.50
1.50
1.50
1.50
1.50
1.50
1.50
106.89m
0.4%
3.05%
50.25m
5.13%
32.80m
17.55m
1.39%
7.18
1.11%
63.13m
0.81%
330.03
380.28
413.08
424.73
430.63
437.81
440.54
500.95
50.25
32.80
11.65
5.90
7.18
2.73
60.41
W4
W5
W6
W7
W8
W9
W9.1
W10
4
5

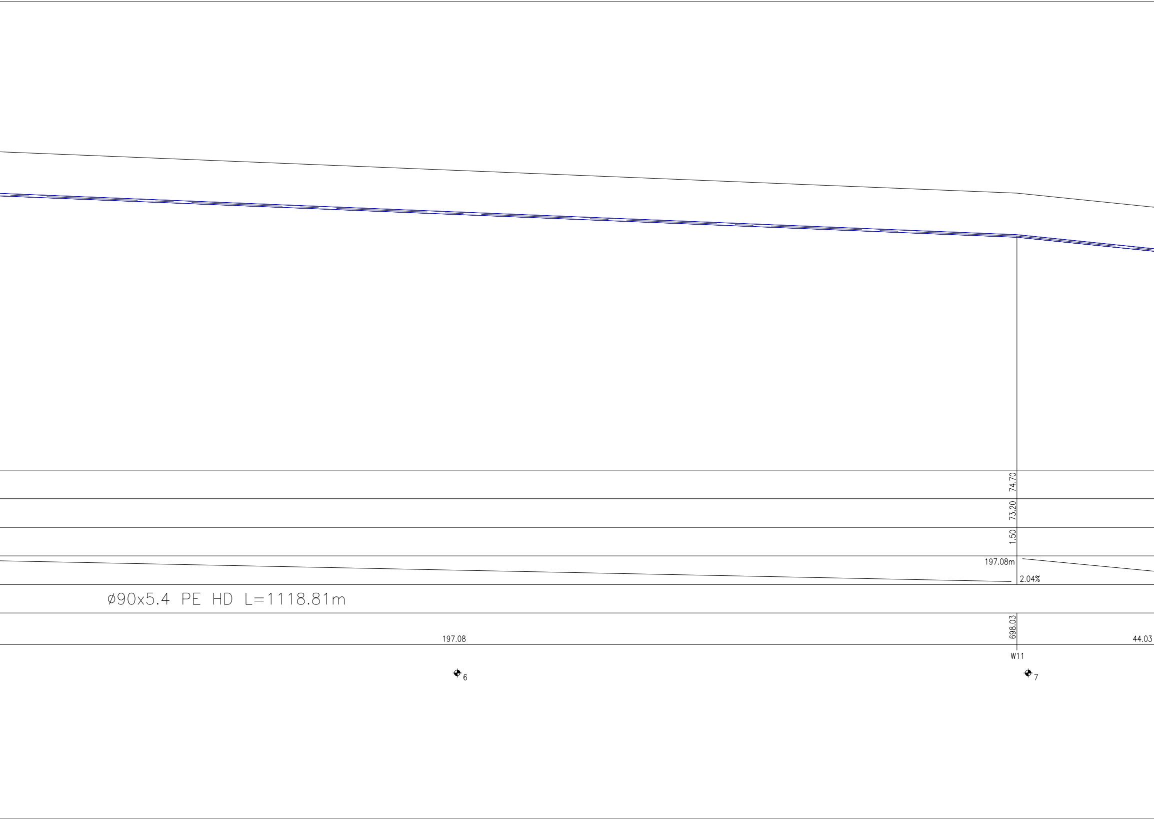
74.70
73.20
1.50
197.08m
2.04%
Ø90x5.4 PE HD L=1118.81m
698.03
197.08
44.03
W11
6
7

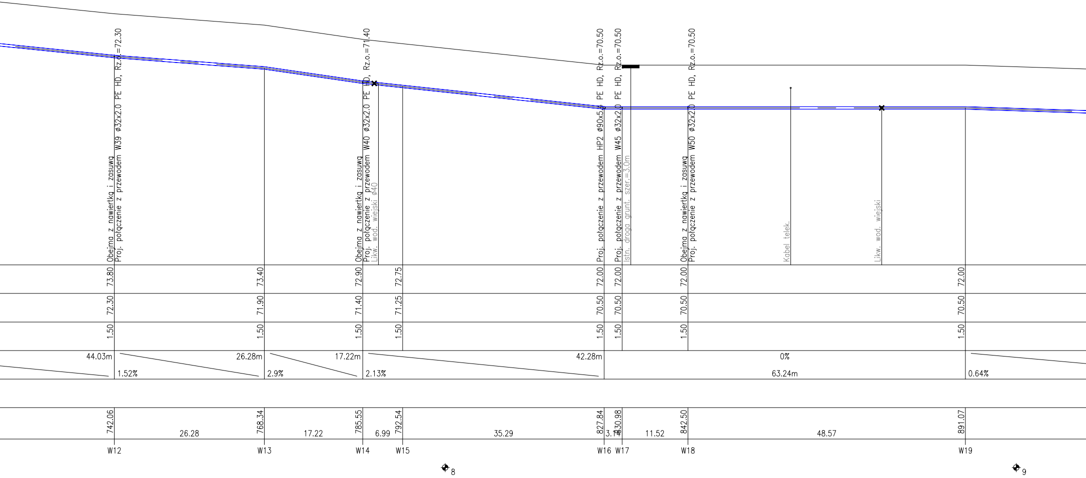
Obejma z nawiertką i zasuwą
Proj. połączenie z przewodem W39 ø32x2.0 PE HD, Rz.o.=72.30
Obejma z nawiertką i zasuwą
Proj. połączenie z przewodem W40 ø32x2.0 PE HD, Rz.o.=71.40
Likw. wod. wiejski ø40
Proj. połączenie z przewodem HP2 ø90x5.4 PE HD, Rz.o.=70.50
Proj. połączenie z przewodem W45 ø32x2.0 PE HD, Rz.o.=70.50
Istn. droga grunt. szer.=3.0m
Obejma z nawiertką i zasuwą
Proj. połączenie z przewodem W50 ø32x2.0 PE HD, Rz.o.=70.50
Kabel telek.
Likw. wod. wiejski
73.80
73.40
72.90
72.75
72.00
72.00
72.00
72.00
72.30
71.90
71.40
71.25
70.50
70.50
70.50
70.50
1.50
1.50
1.50
1.50
1.50
1.50
1.50
1.50
44.03m
1.52%
26.28m
2.9%
17.22m
2.13%
42.28m
0%
63.24m
0.64%
742.06
26.28
768.34
17.22
785.55
6.99
792.54
35.29
827.84
3.14
830.98
11.52
842.50
48.57
891.07
W12
W13
W14
W15
W16
W17
W18
W19
8
9

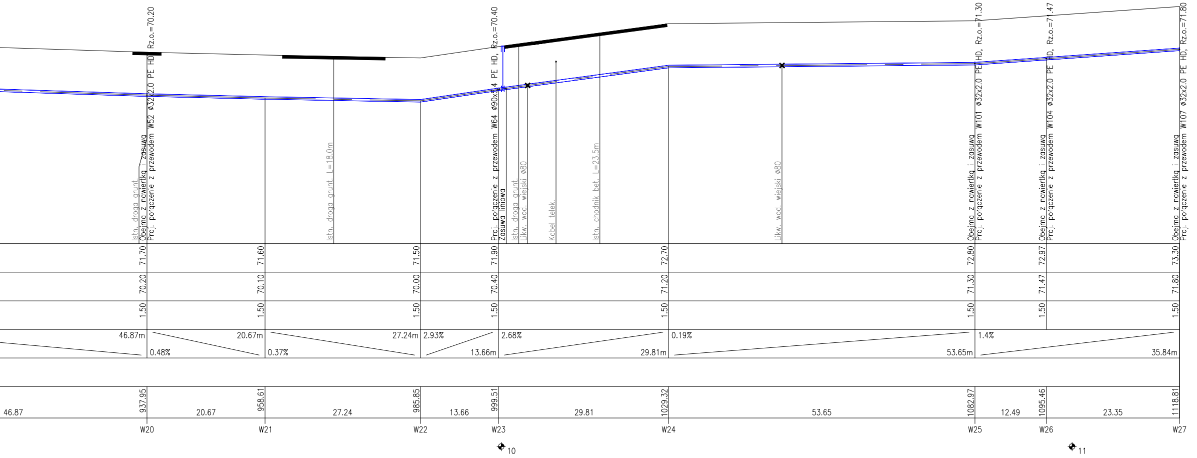
Rz.o.=70.20
Proj. połączenie z przewodem W52 ø32x2.0 PE HD
Obejma z nawiertką i zasuwą
Istn. droga grunt.
Istn. droga grunt. L=18,0m
Rz.o.=70.40
Proj. połączenie z przewodem W64 ø90x5.4 PE HD,
Zasuwa liniowa
Istn. droga grunt.
Likw. wod. wiejski ø80
Kabel telek.
Istn. chodnik bet. L=23,5m
Likw. wod. wiejski ø80
Rz.o.=71.30
Proj. połączenie z przewodem W101 ø32x2.0 PE HD,
Obejma z nawiertką i zasuwą
Rz.o.=71.47
Proj. połączenie z przewodem W104 ø32x2.0 PE HD,
Obejma z nawiertką i zasuwą
Rz.o.=71.80
Proj. połączenie z przewodem W107 ø32x2.0 PE HD,
Obejma z nawiertką i zasuwą
71.70
71.60
71.50
71.90
72.70
72.80
72.97
73.30
70.20
70.10
70.00
70.40
71.20
71.30
71.47
71.80
1.50
46.87m
0.48%
20.67m
0.37%
27.24m
2.93%
13.66m
2.68%
29.81m
0.19%
53.65m
1.4%
35.84m
937.95
958.61
985.85
999.51
1029.32
1082.97
1095.46
1118.81
46.87
20.67
27.24
13.66
29.81
53.65
12.49
23.35
W20
W21
W22
W23
W24
W25
W26
W27
10
11

PROJEKTOWAŁ:	mgr inż. DARIUSZ BUDZISZ	Upr. ZAP/0141/PWOS/05
SPRAWDZIŁ:	inż. JANUSZ WITANOWSKI	Upr. A/PNB/8300/131/80

STADIUM OPRACOWANIA P.B.

BRANŻA SAN.

TREŚĆ RYSUNKU
PROFILE SIECI WODOCIĄGOWEJ

NR RYS. 2

OBIEKT SIEĆ WODOCIĄGOWA Z PRZYŁ.

MIEJSCOWOŚĆ KUROZWĘCZ gm.ŚWIESZYNO

SKALA 1:100/500

DATA SP. 11/16