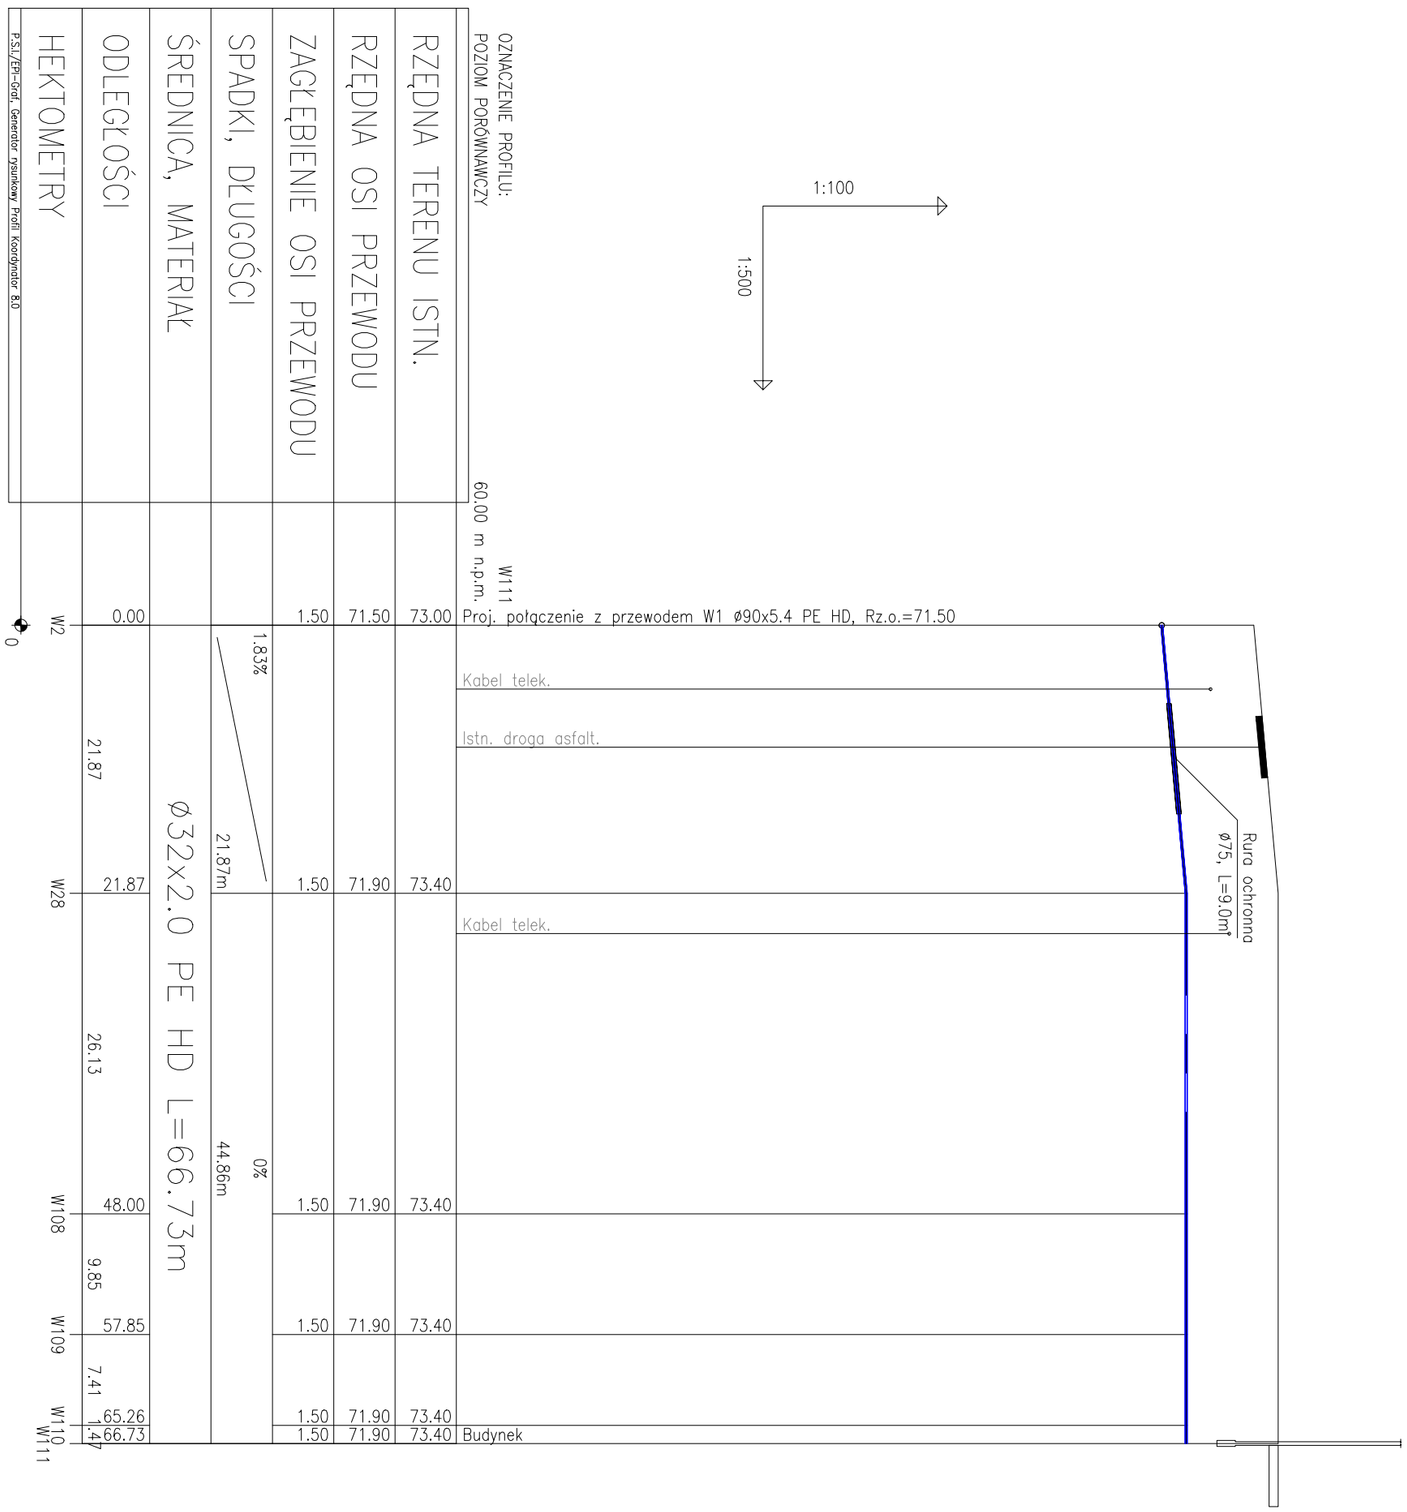

PROJEKTOWAŁ:	mgr inż. DARIUSZ BUDZISZ	Upr. ZAP/0141/PWOS/05	
SPRAWDZIŁ:	inż. JANUSZ WITANOWSKI	Upr. A/PNB/8300/131/80	

STADIUM OPRACOWANIA: P.B.	TREŚĆ RYSUNKU: PROFILE PRZYŁĄCZY I SIECI WODOCIAGOWEJ	NR RYS. 3
BRANŻA: SAN.		
OBIEKT: SIEĆ WODOCIĄGOWA Z PRZYŁ.	MIEJSCOWOŚĆ: KUROZWĘCZ gm.ŚWIESZYNO	SKALA: 1:100/500
		DATA SP.: 11/16