




Przekroje poprzeczne działka 141/13

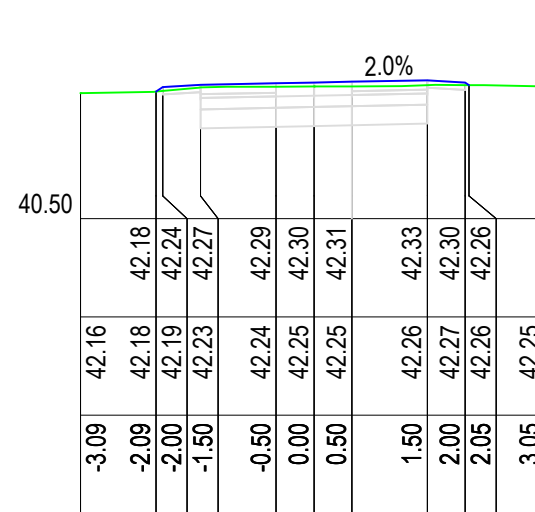


Odcinek A: Pik. 10,000
M2

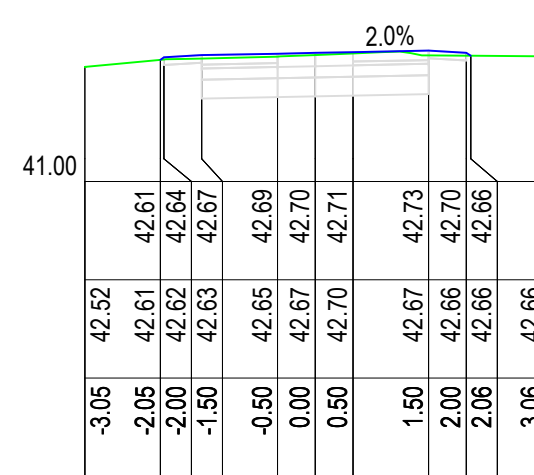


Odcinek A: Pik. 25,000
M2

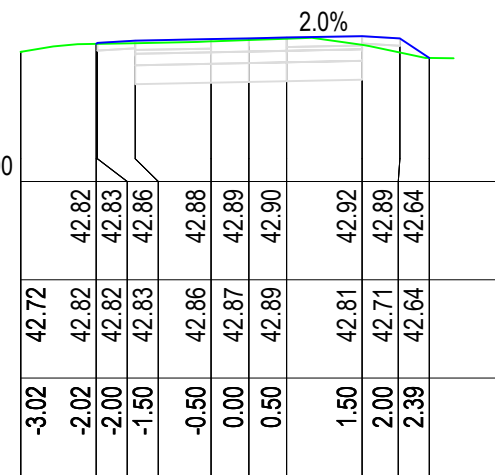


Odcinek A: Pik. 40,000
M2

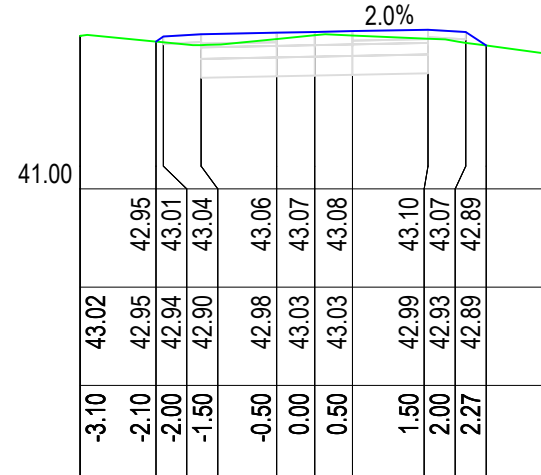


Odcinek A: Pik. 55,000
M2

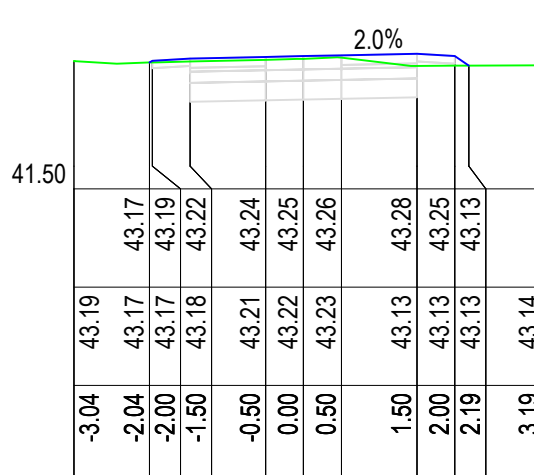


Odcinek A: Pik. 70,000
M2

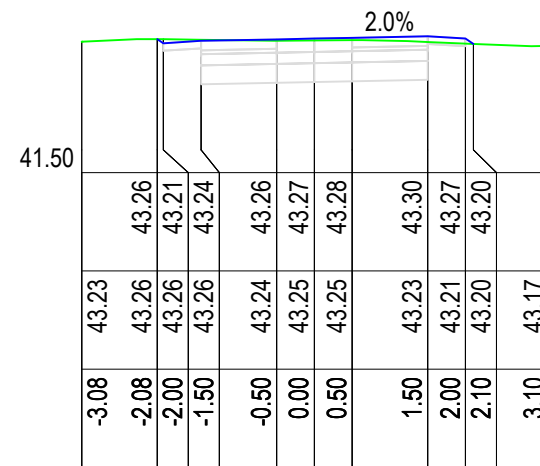


Odcinek A: Pik. 85,000
M2

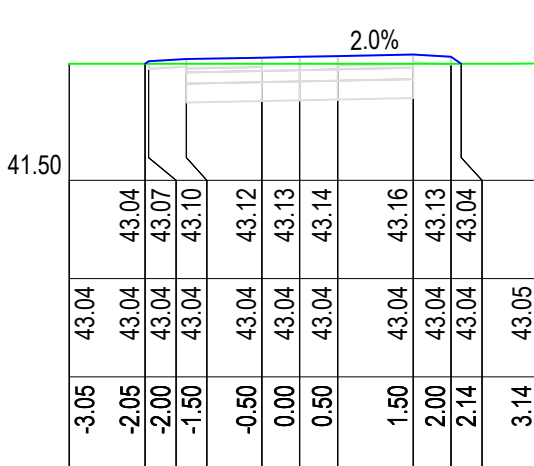


Odcinek A: Pik. 100,000
M2

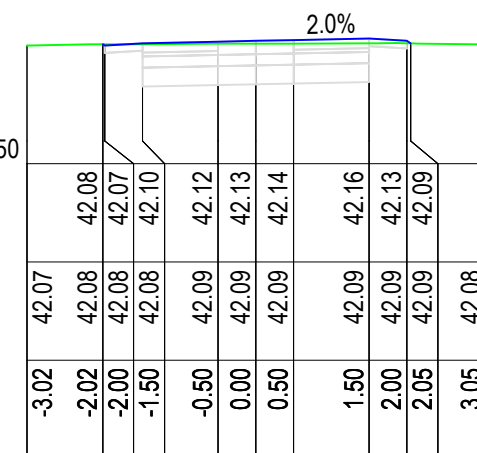


Odcinek A: Pik. 5,000
M2

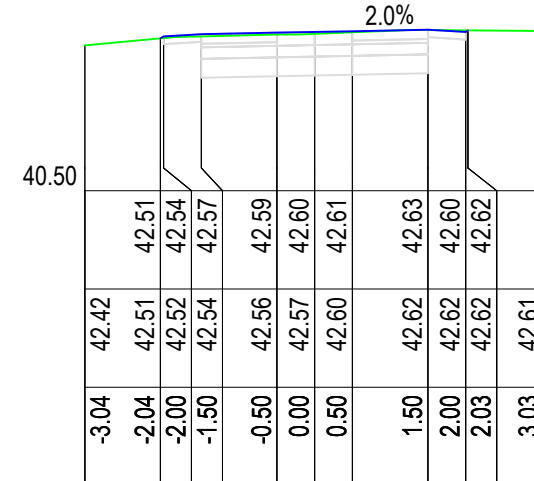


Odcinek A: Pik. 20,000
M2

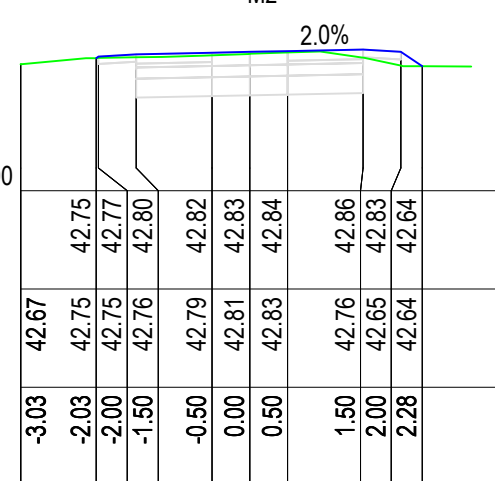


Odcinek A: Pik. 35,000
M2

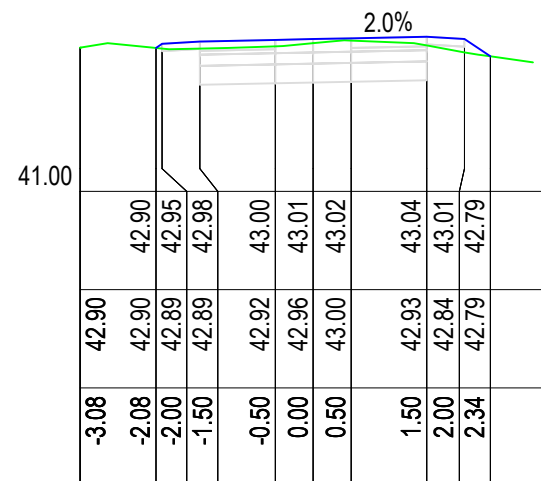


Odcinek A: Pik. 50,000
M2

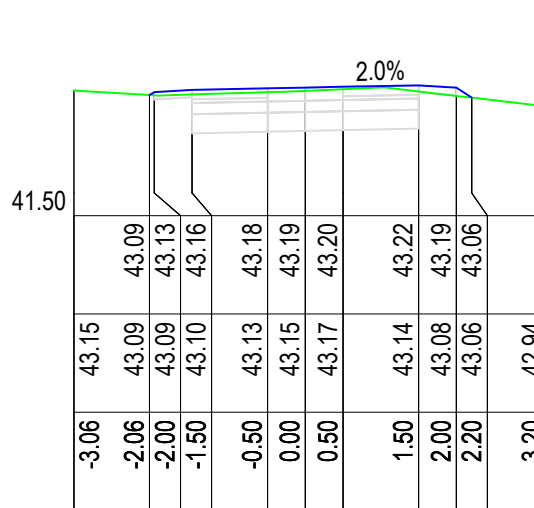


Odcinek A: Pik. 65,00
M2

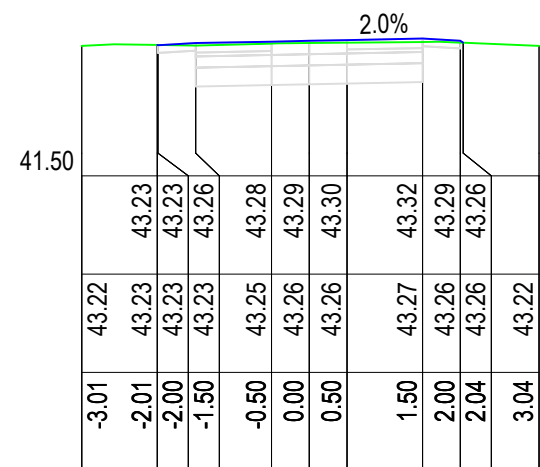


Odcinek A: Pik. 80,000
M2

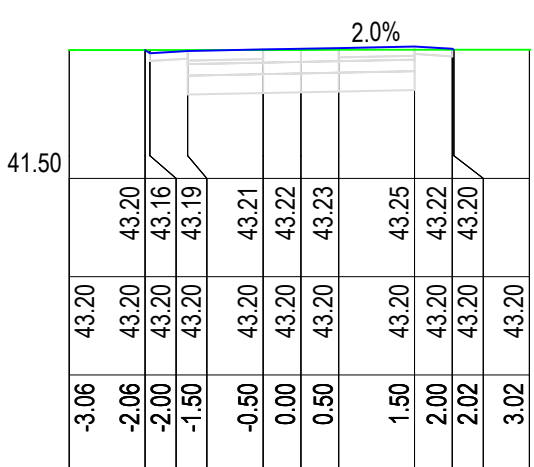


Odcinek A: Pik. 95,000
M2

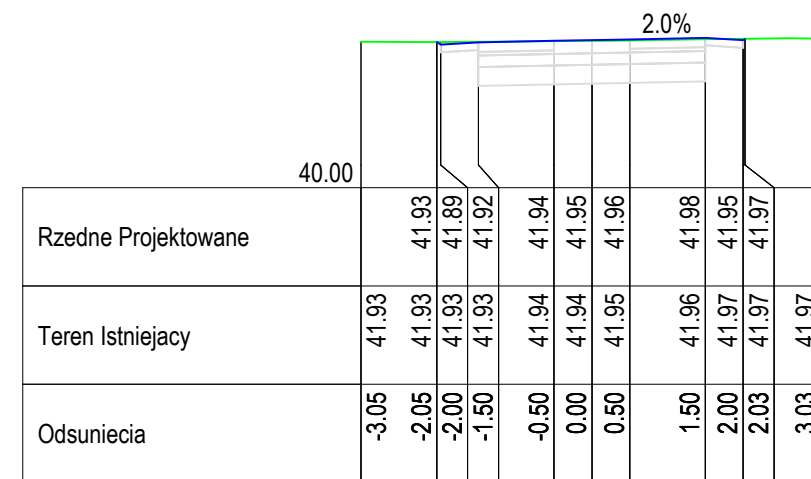


Odcinek A: Pik. 0,000
M2

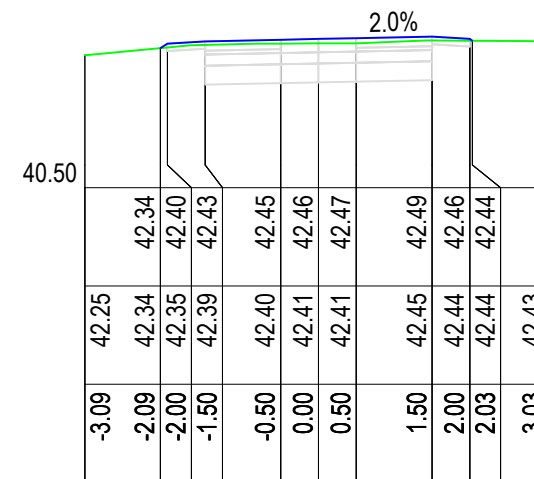


Odcinek A: Pik. 15,000
M2

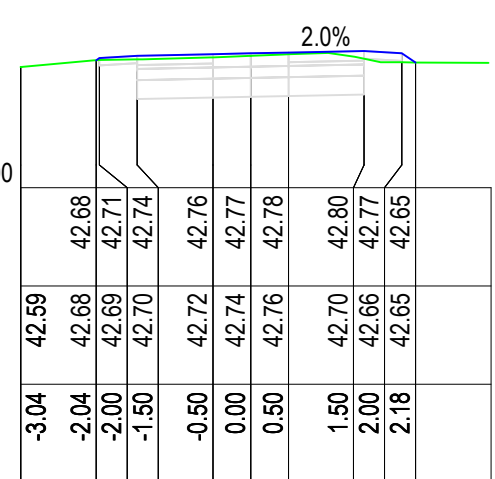


Odcinek A: Pik. 30,000
M2

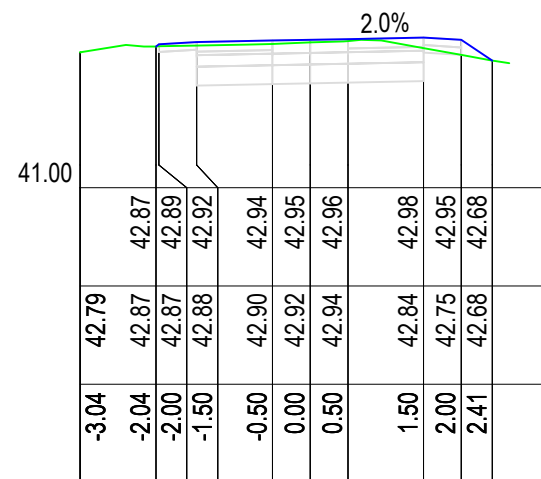


Odcinek A: Pik. 45,00
M2

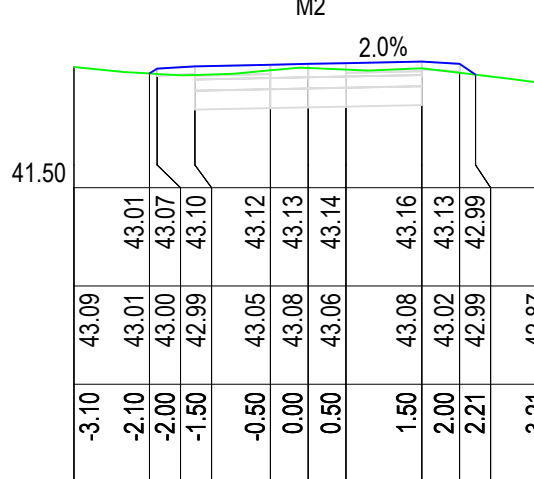


Odcinek A: Pik. 60,00
M2

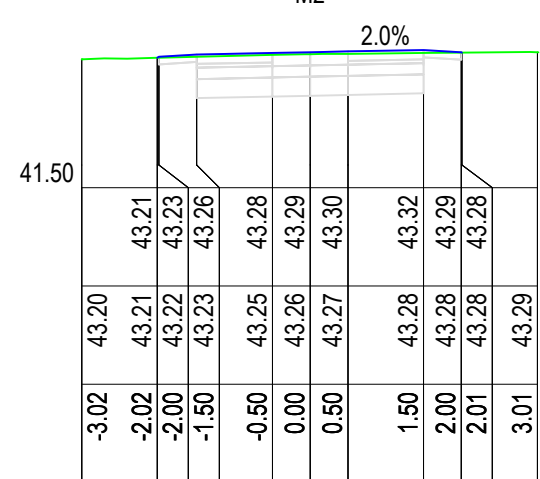

Odcinek A: Pik. 75,000
M2

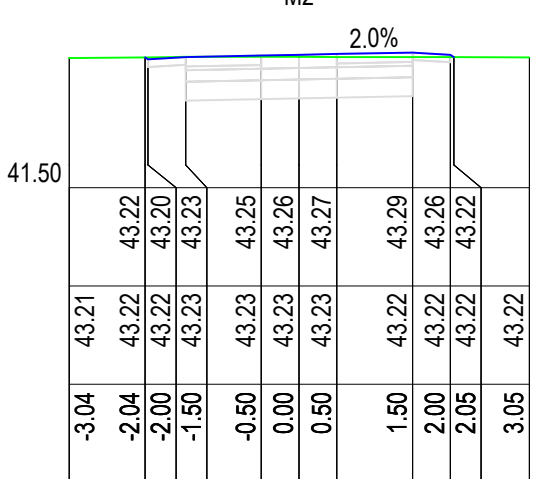

Odcinek A: Pik. 90,000
M2

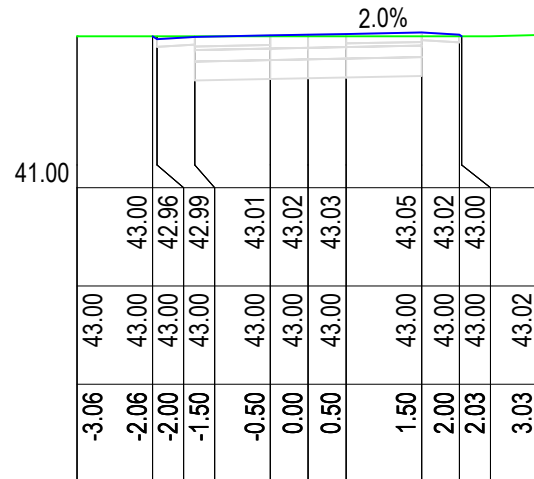

Odcinek A: Pik. 105,00
M2

 PRO DESIGNERS <small>PROJEKTOWANIE I WYKONANIE PRAC PROJEKTYWNYCH</small>	PRO-DESIGNERS mgr inż. ŁUKASZ KOTULSKI 89-175 Gdańsk, ul. Aleksandry Gąbskiej 23D/1 e-mail: biuro@pro-designers.pl tel. kom. +48 607 125 664		
	Zadanie/Obiekt: m. Mierzym – przebudowa drogi na dz. nr 134/1 oraz dz. nr 141/13		
Adres	Woj.: zachodniopomorskie Powiat: koszaliński Gmina: Świeszyńo		
Investor	Gmina Świeszyńo, Świeszyńo 71, 76 - 024 Świeszyńo		
Nazwa Toru	Projekt Wykonawczy		
Nazwa Teczki/opracowania	Układ drogowy		
Tytuł rysunku	PRZEKROJE POPRZECZNE		
Zespół projektowy	imię i nazwisko	nr uprawnień	podpis
Opracował	technik Marcin Potrzebowski		
Projektował	technik drogowy Jerzy Cieszek	1299/EL/88	
Sprawdził	inż. Edward Żak	1974/EL/94	
			Stadium projektu P.W. Branża Drogowa Rys nr: 5.2 Skala 1:100