




Odcinek "A"

Profil podłużny
ND1

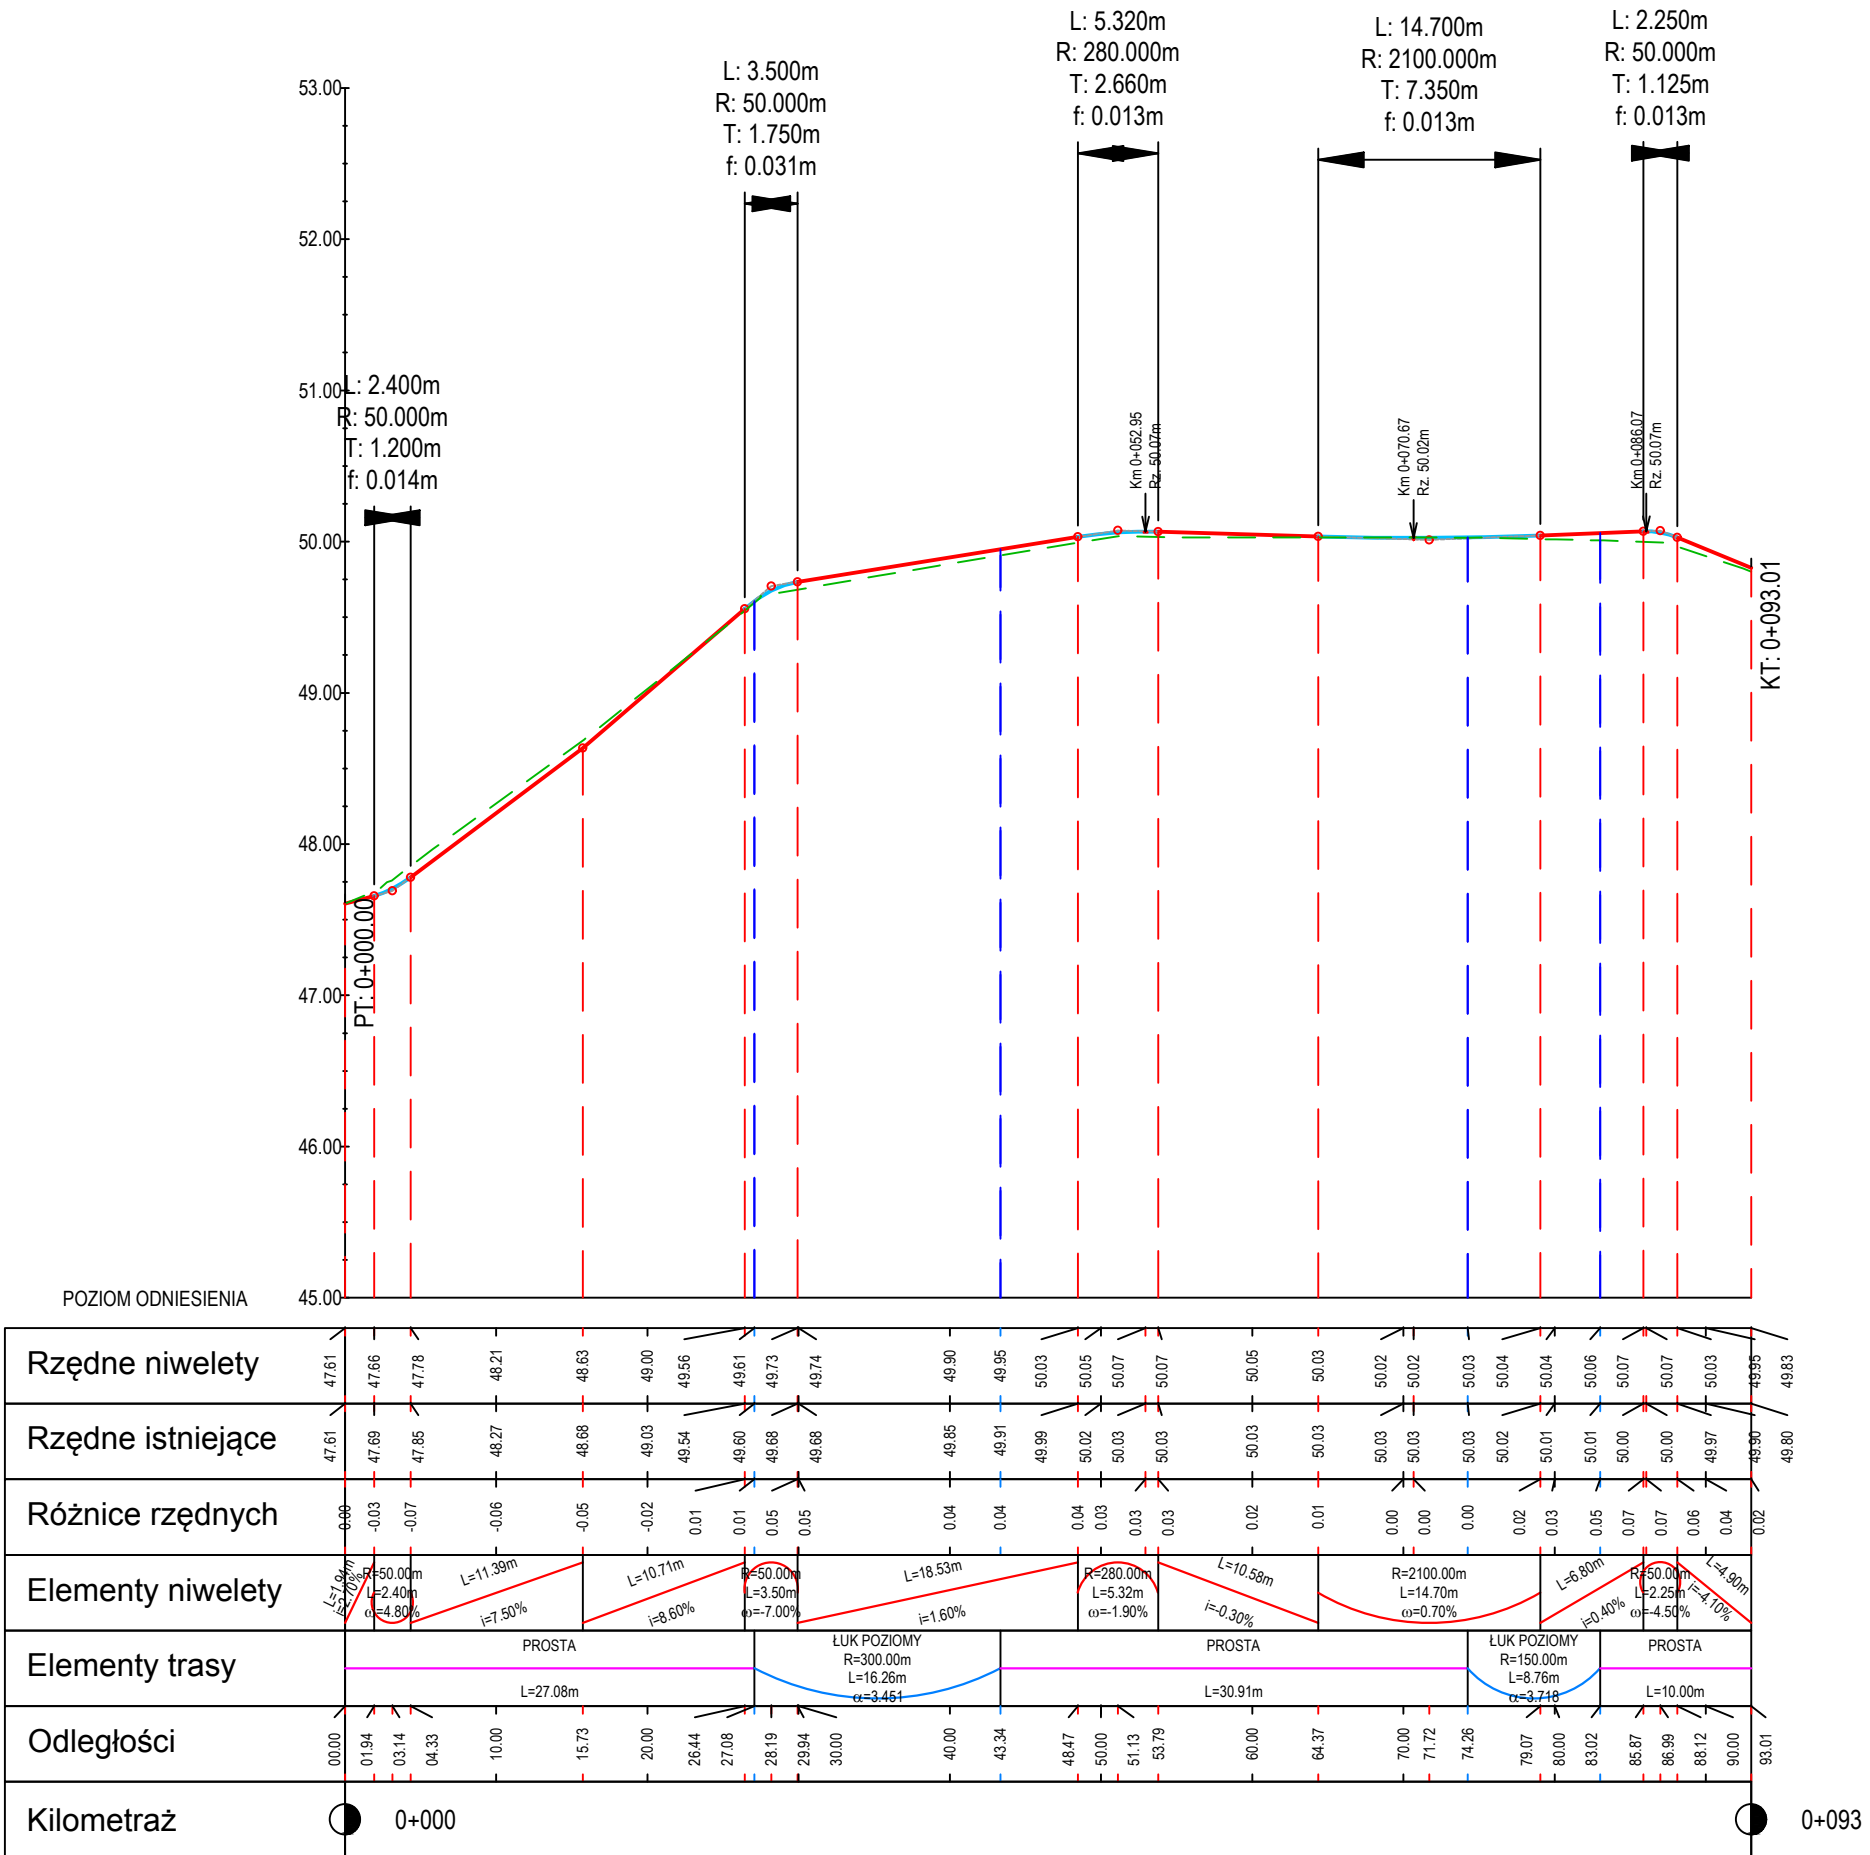

Odcinek "B"

Profil podłużny
ND2

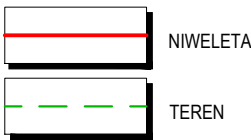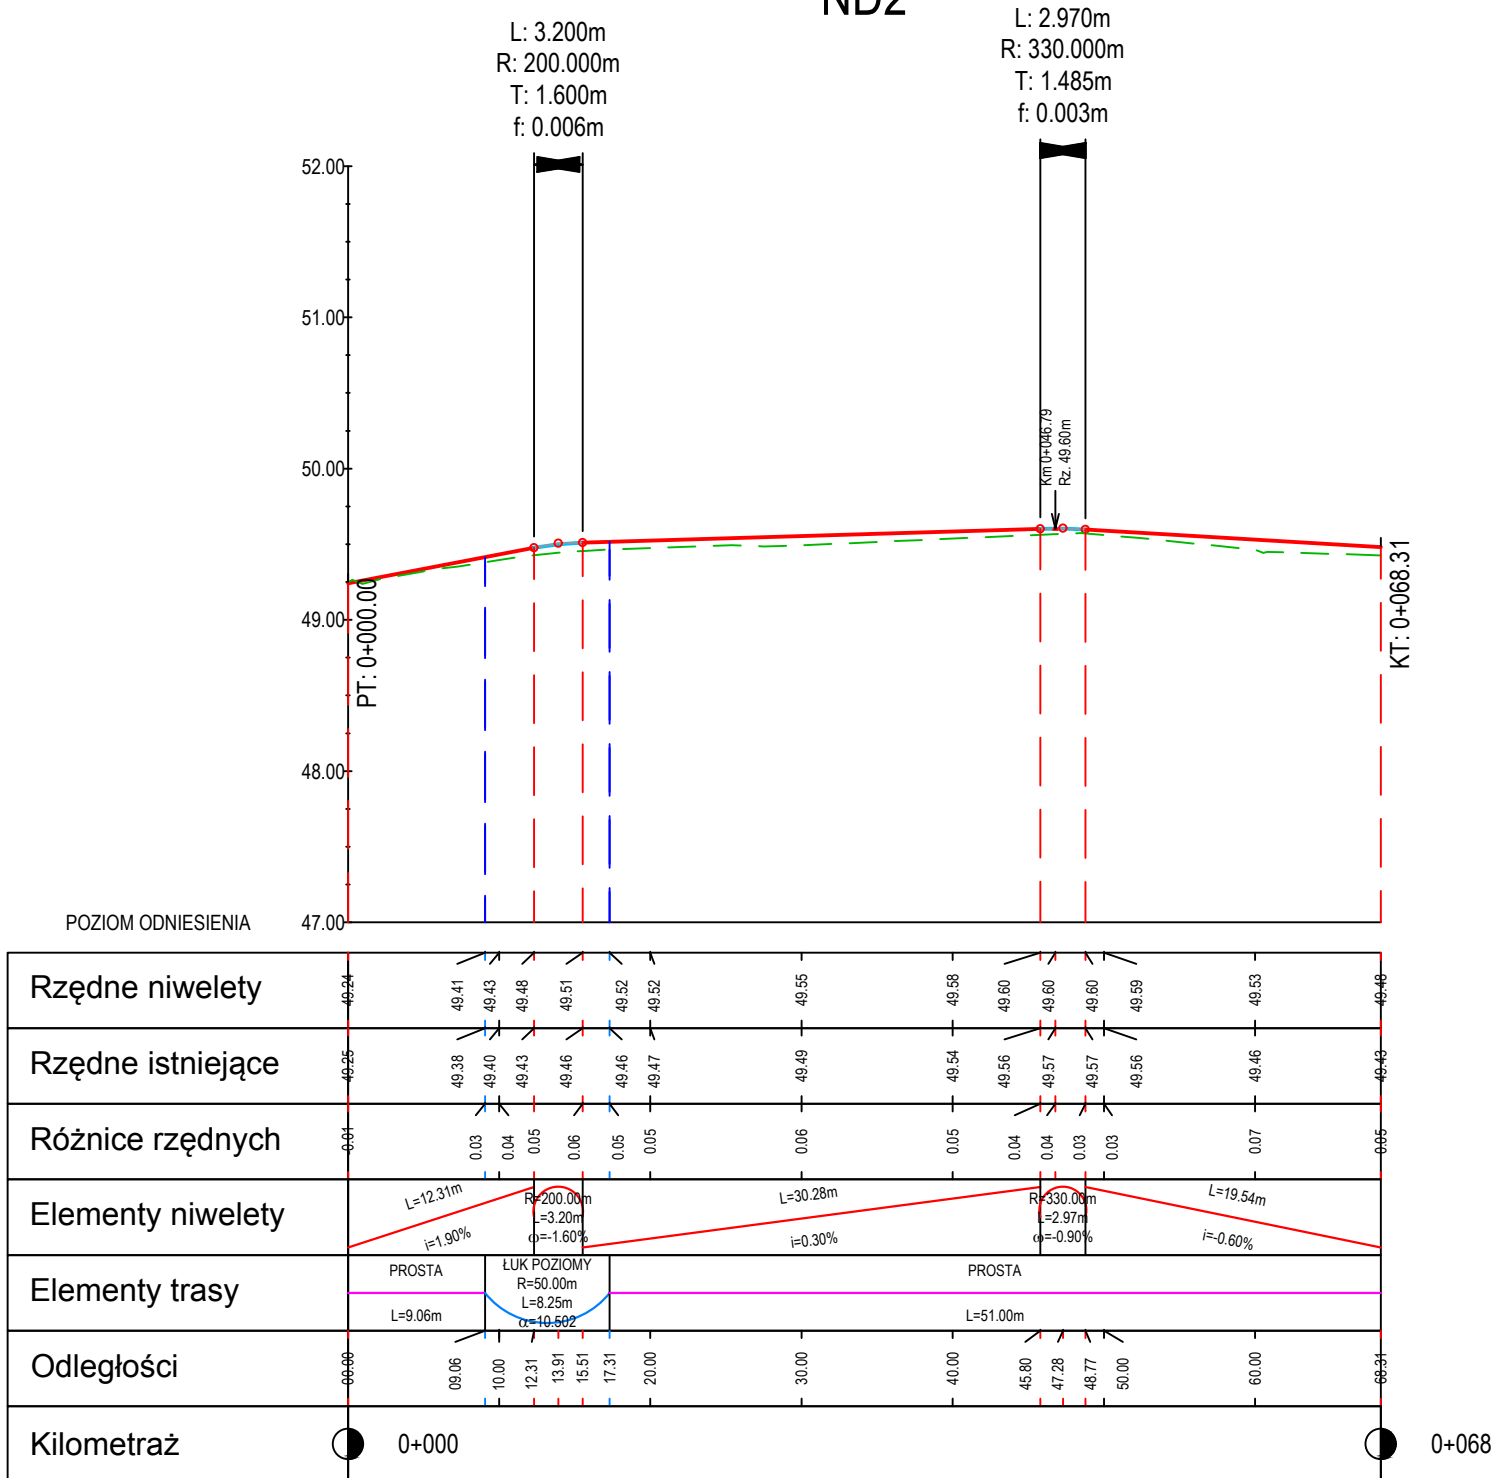

<div><div>PRO-DESIGNERS</div><div>PRO-DESIGNERS</div><div>mgr inż. ŁUKASZ KOTULSKI</div><div>80-175 Gdańsk, ul. Aleksandry Gabrysiak 23D/1</div><div>e-mail: biuro@pro-designers.pl</div><div>tel. kom. +48 607 125 664</div></div>			
m. Niedalino – przebudowa drogi dz. nr 19/20			
Zadanie/Obiekt	Woj.: zachodniopomorskie Powiat: koszaliński Gmina: Świeszyno		
Adres	Gmina Świeszyno, Świeszyno 71, 76 - 024 Świeszyno		
Investor	Projekt Wykonawczy		Stadium projektu
Nazwa Tomu	Układ drogowy		P.W.
Nazwa Teczki/opracowania	PROFIL PODŁUŻNY		Branża
Tytuł rysunku	Drogowa		
Zespół projektowy	imię i nazwisko	nr uprawnień	podpis
Opracował	technik Marcin Potrzebowski		07/2017
Projektował	technik drogowy Jerzy Cieszeko	1299/EL/88	Rys nr: 3
Sprawdził	inż. Edward Żak	1974/EL/94	Skala: 1:500/50