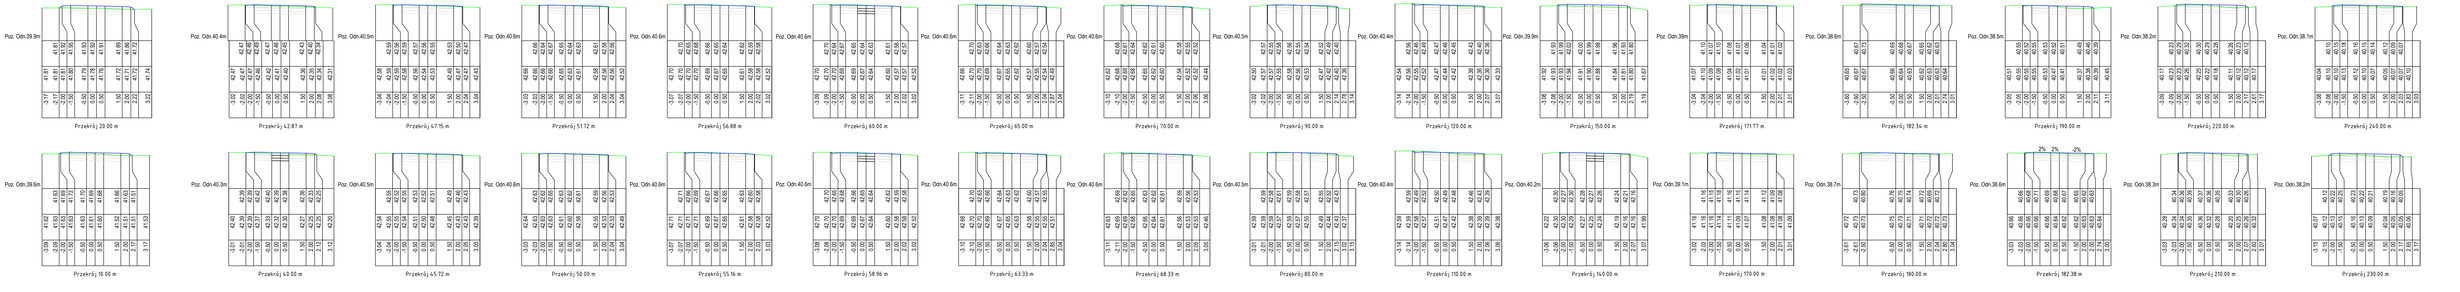

PRO-DESIGNERS
mgr inż. ŁUKASZ KOTULSKI
80-175 Gdańsk ul. Aleksandry Gabrysiak 23/31
tel. kom. +48 606 200 200
tel. kom. +48 607 130 884

Zadanie/Obiekt	**m. Nieklonice – przebudowa drogi dz. nr 97/20**
Adres	Woj. zachodniopomorskie Powiat: koszaliński Gmina: Świeszyno
Inwestor	Gmina Świeszyno, Świeszyno 71, 76 - 024 Świeszyno
Nazwa projektu	Projekt Wykonawczy
Nazwa Tematu opracowania	Układ drogowy
Tytuł rysunku	PRZEKRÓJE POPRZECZNE
Zlecił projektowy	mgr Inż. Kotulski
Opracował	tech. Marcin Potrzebowski
Projektował	technik drogowy Jerzy Cieszko
Sprawdził	inż. Edward Zak

w sprawie: | podpis | Data opracowania
---|---|---|---|
| | 07/2017 |
| | 12/9951/66 | | Nr rys: **5.1**
| | 197/4/EL/94 | | Skala: 1:100

Stadium projektu: P/ W

Branża: Drogowa