




Przekrój konstrukcyjny w widoku 1-1

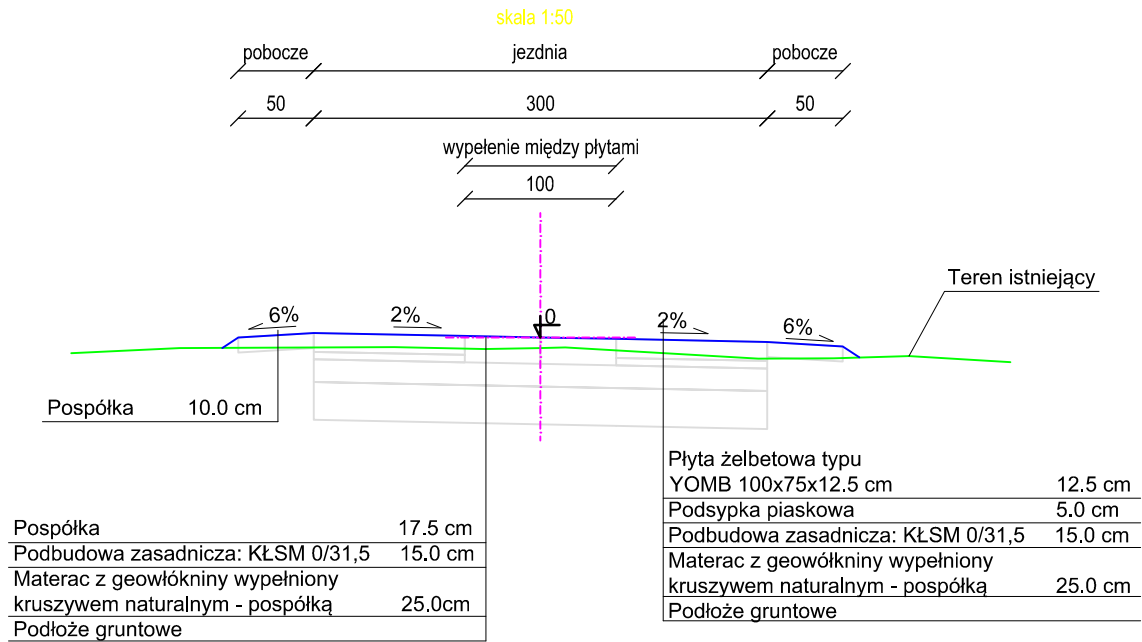


Przekrój konstrukcyjny w widoku 2-2

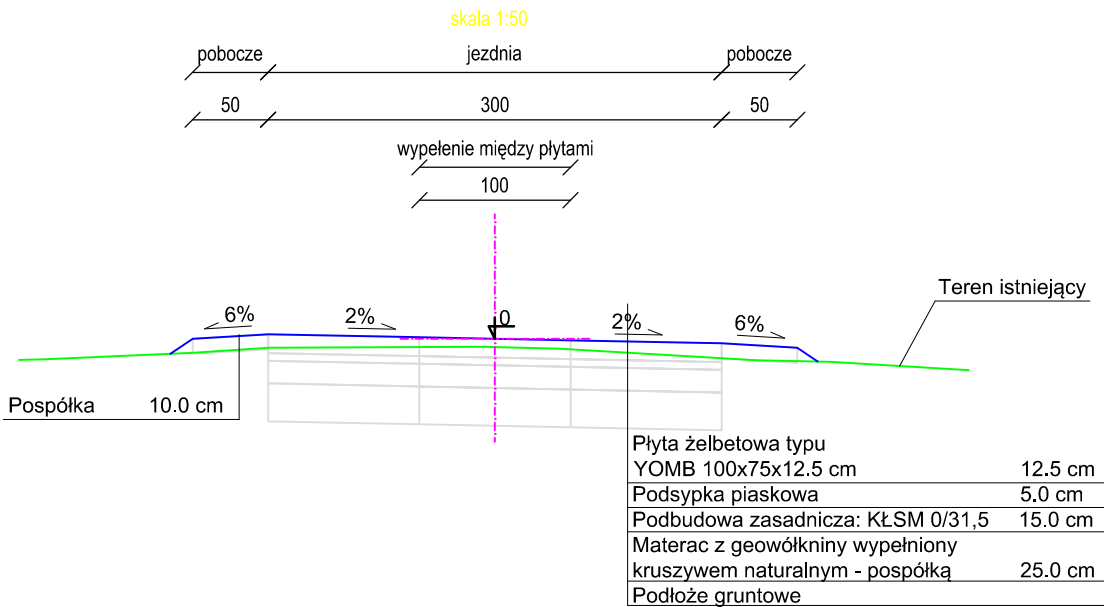

Przekrój konstrukcyjny w widoku 4-4

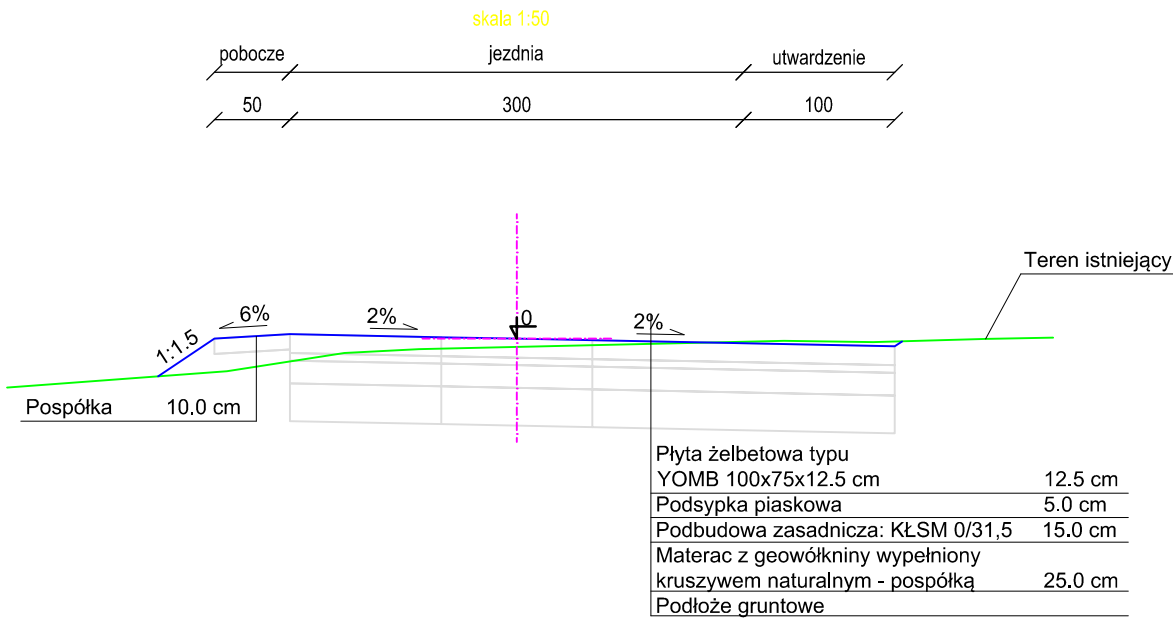

Przekrój konstrukcyjny w widoku 3-3

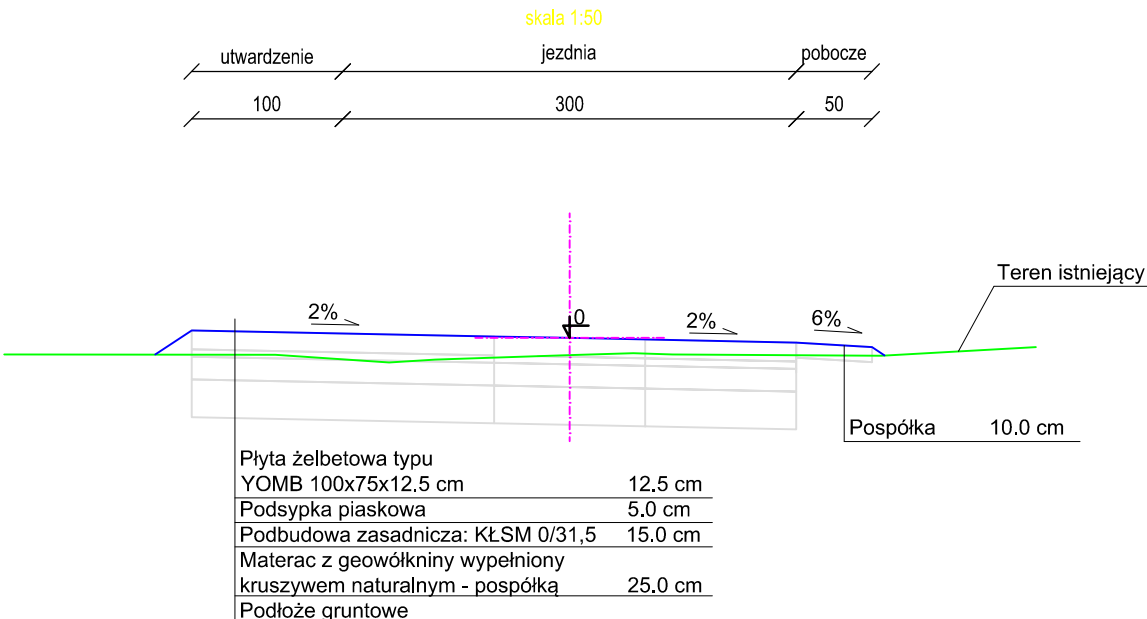

PRO

DESIGNERS

projekty inwentaryzacyjne nadzory

PRO-DESIGNERS

mgr inż. ŁUKASZ KOTULSKI

80-175 Gdańsk, ul. Aleksandry Gabrysiak 23D/1

e-mail. biuro@pro-designers.pl

tel. kom. +48 607 125 664

Zadanie/Obiekt	m. Świeszyno – przebudowa drogi dz. nr 692/2			
Adres	Woj.: zachodniopomorskie Powiat: koszaliński Gmina: Świeszyno			
Inwestor	Gmina Świeszyno, Świeszyno 71, 76 - 024 Świeszyno			Stadium projektu P.W.
Nazwa Tomu	Projekt Wykonawczy			
Nazwa Teczki/ opracowania	Układ drogowy			Branża Drogowa
Tytuł rysunku	PRZEKROJE NORMALNE			
Zespół projektowy	imię i nazwisko	nr uprawnień	podpis	Data opracowania
Opracował	technik Marcin Potrzebowski			07/2017
Projektował	technik drogowy Jerzy Cieszko	1299/EL/88		Rys nr : 4
Sprawdził	inż. Edward Żak	1974/EL/94		Skala 1:50