KONSTRUKCJA PRZYZIEMIA - TRYBUNY SPORTOWE 2 i 3

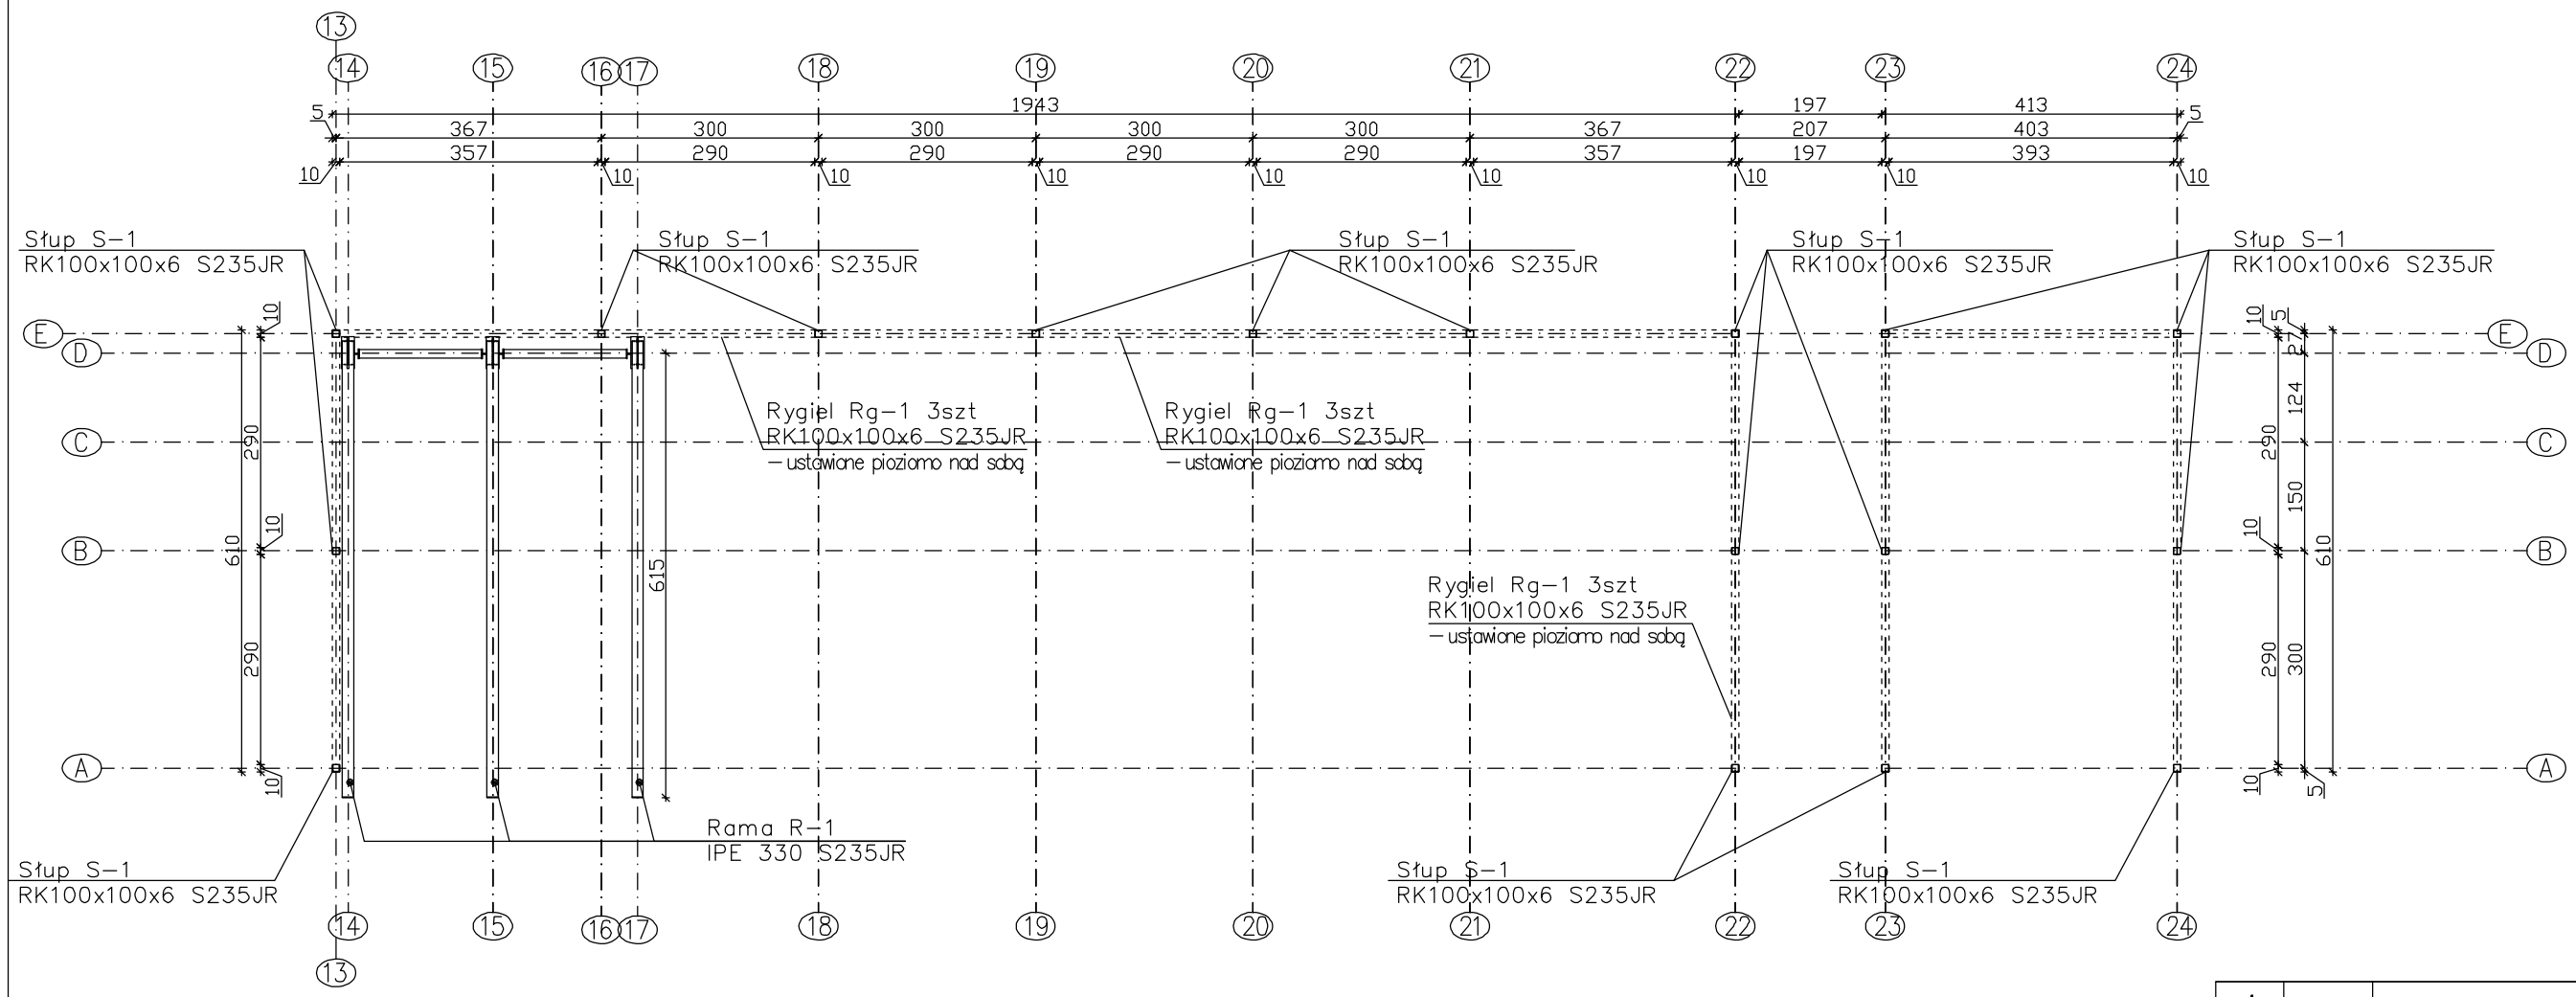

BETON C20/25
STAL – PRĘTY ZBROJENIOWE BSt500S
STAL – ELEMENTY WALCOWANE S235JR
SPOINY – PACHWINOWE a=5MM
– CZOŁOWE a=grubości elementów

UWAGI:
1. Jakiekolwiek zmiany oraz korekty (wynikające z zaistniałych warunków na budowie) należy konsultować z autorem projektu.
2. Projektowany obiekt może być wykonany wyłącznie na podstawie projektu wykonawczego opracowanego przez uprawnionego projektanta
3. Nieodłączną częścią opracowania jest opis techniczny oraz dokumentacja branży: architektura i instalacje
4. Elementy żelbetowe wykonać z betonu C20/25 (B25), zbrojone stalą A–IIIN (BSt500S)
5. Wszelkie przejścia i przebicia wykonywać zgodnie z projektem branży: architektura i instalacje

REW.	DATA	OPIS	RYS.	SPR.	ZATW.
A	-	-	EŁP	MK	MJCH

Projekt	BUDOWA CENTRUM REKREACYJNO- SPORTOWEGO W MIEJSCOWOŚCI STRZEKĘCINO, DZIAŁKA NR 17/3 OBRĘB STRZEKĘCINO
Adres	76-023 STRZEKĘCINO, dz. nr 13/5, 13/17, 38, 17/1, 17/3, obręb 0074 (STRZEKĘCINO)
Faza	PROJEKT BUDOWLANY — Data: LIPIEC 2016 — Nr. projektu: 16006

GMINA ŚWIESZYNO

Inwestor
GMINA ŚWIESZYNO
Świeszyno 71
76-024 Świeszyno, powiat koszaliński

ch2 architekci
70 - 454 SZCZECIN
al.Papieża Jana Pawła II 28/7
tel. 0914240439 fax. 0914240440
biuro@ch2architekci.pl

NAZWA RYSUNKU
KONSTRUKCJA PRZYZIEMIA - TRYBUNY SPORTOWE 2 I 3

Główny projektant:	Opracował:	Sprawdzający:
dr inż. Stefan Nowaczyk Upr. bud. 74/Sz/78	mgr inż. Tomasz Lisowski Upr. bud. ZAP/0104/POOK/08	mgr inż. Mirosław Hamberg Upr. bud. 4662/61

Branża	Format	Skala	Nr rysunku	Rewizja
KONSTRUKCJA	-	1:100	PB/K/04	-