



PRZEKRÓJ KONSTRUKCYJNY E-E
PRZEKRÓJ KONSTRUKCYJNY BOISKA O NAWIERZCHNI POLIURETANOWEJ

skala 1:50

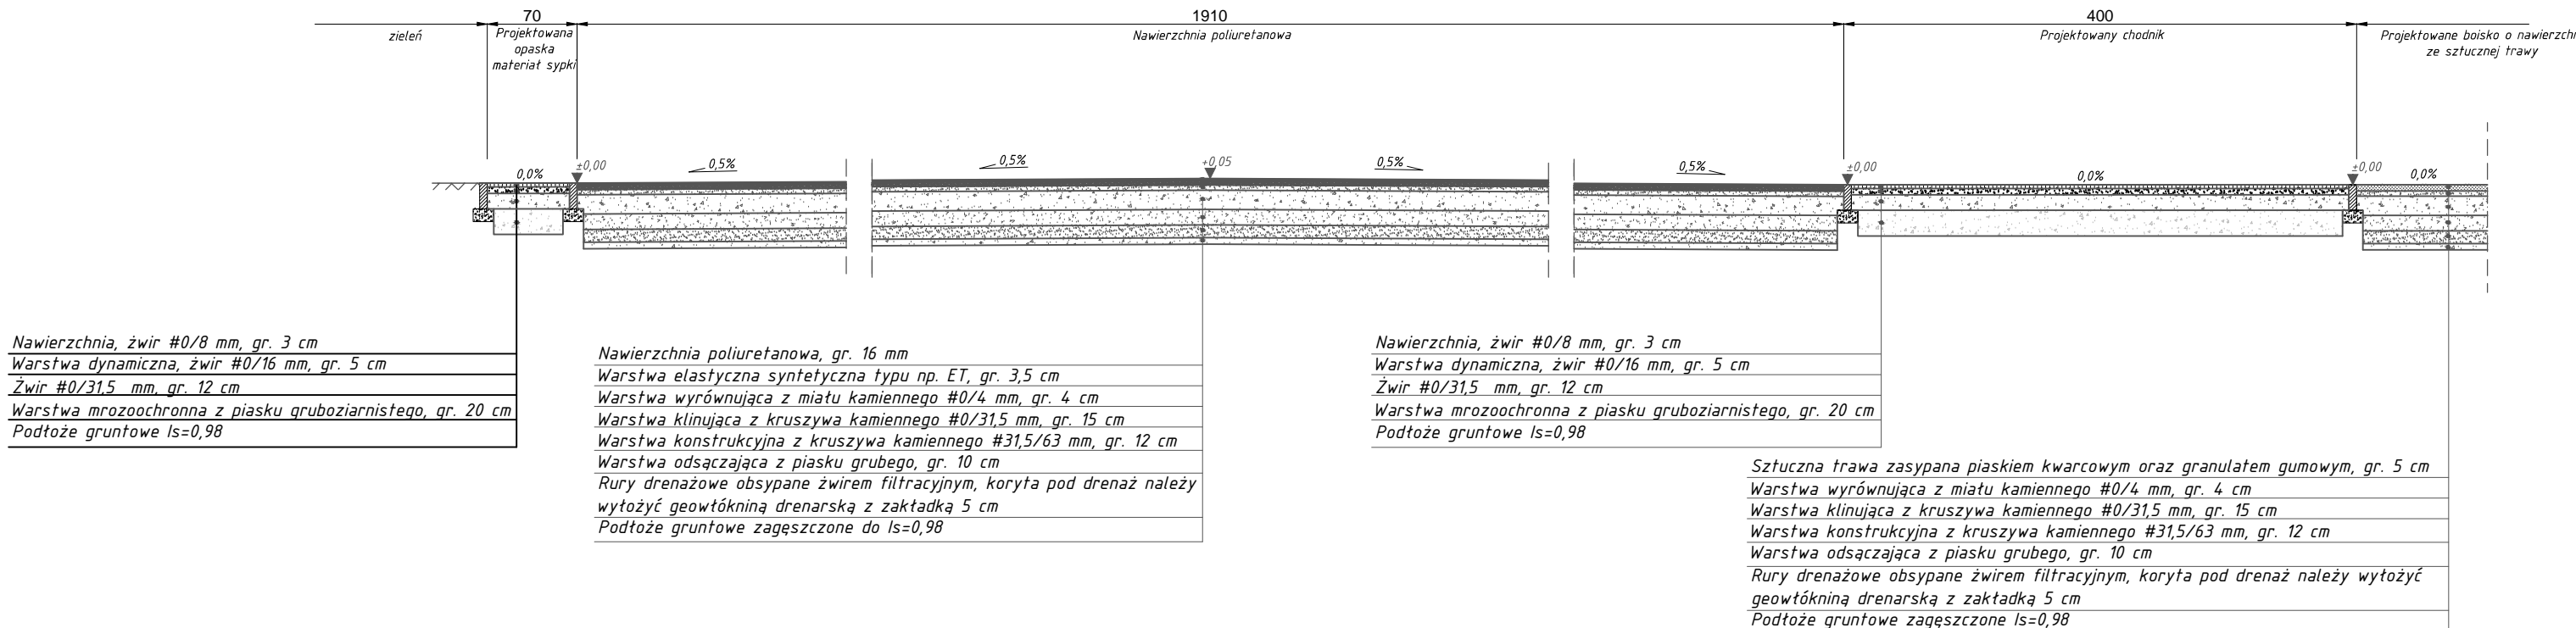


PRZEKRÓJ KONSTRUKCYJNY F-F
PRZEKRÓJ KONSTRUKCYJNY BOISKA O NAWIERZCHNI ZE SZTUCZNEJ TRAWY

skala 1:50

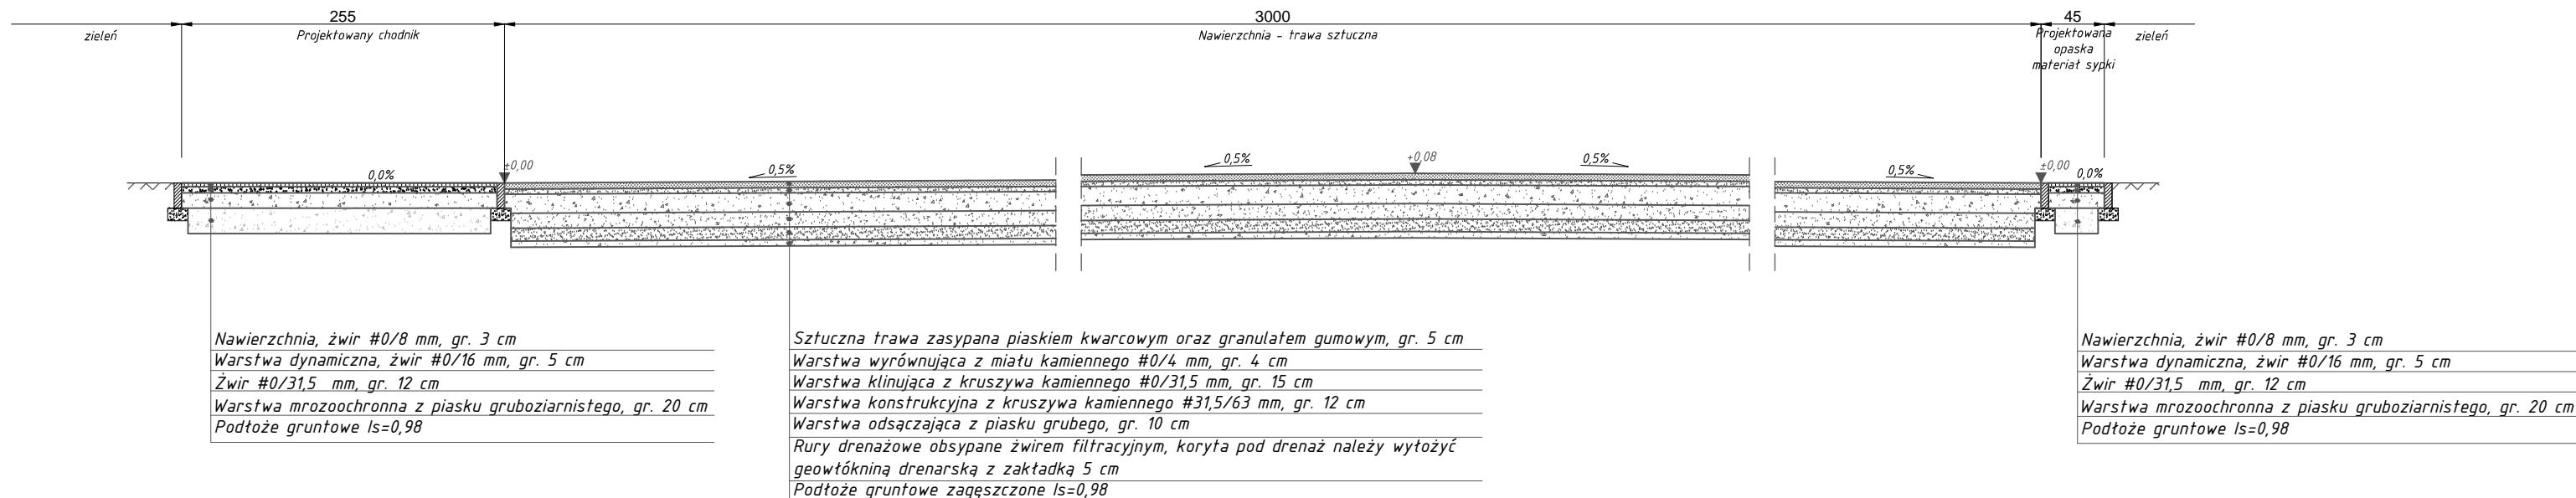


PRZEKRÓJ KONSTRUKCYJNY J-J
PRZEKRÓJ KONSTRUKCYJNY ZJAZDU

skala 1:50

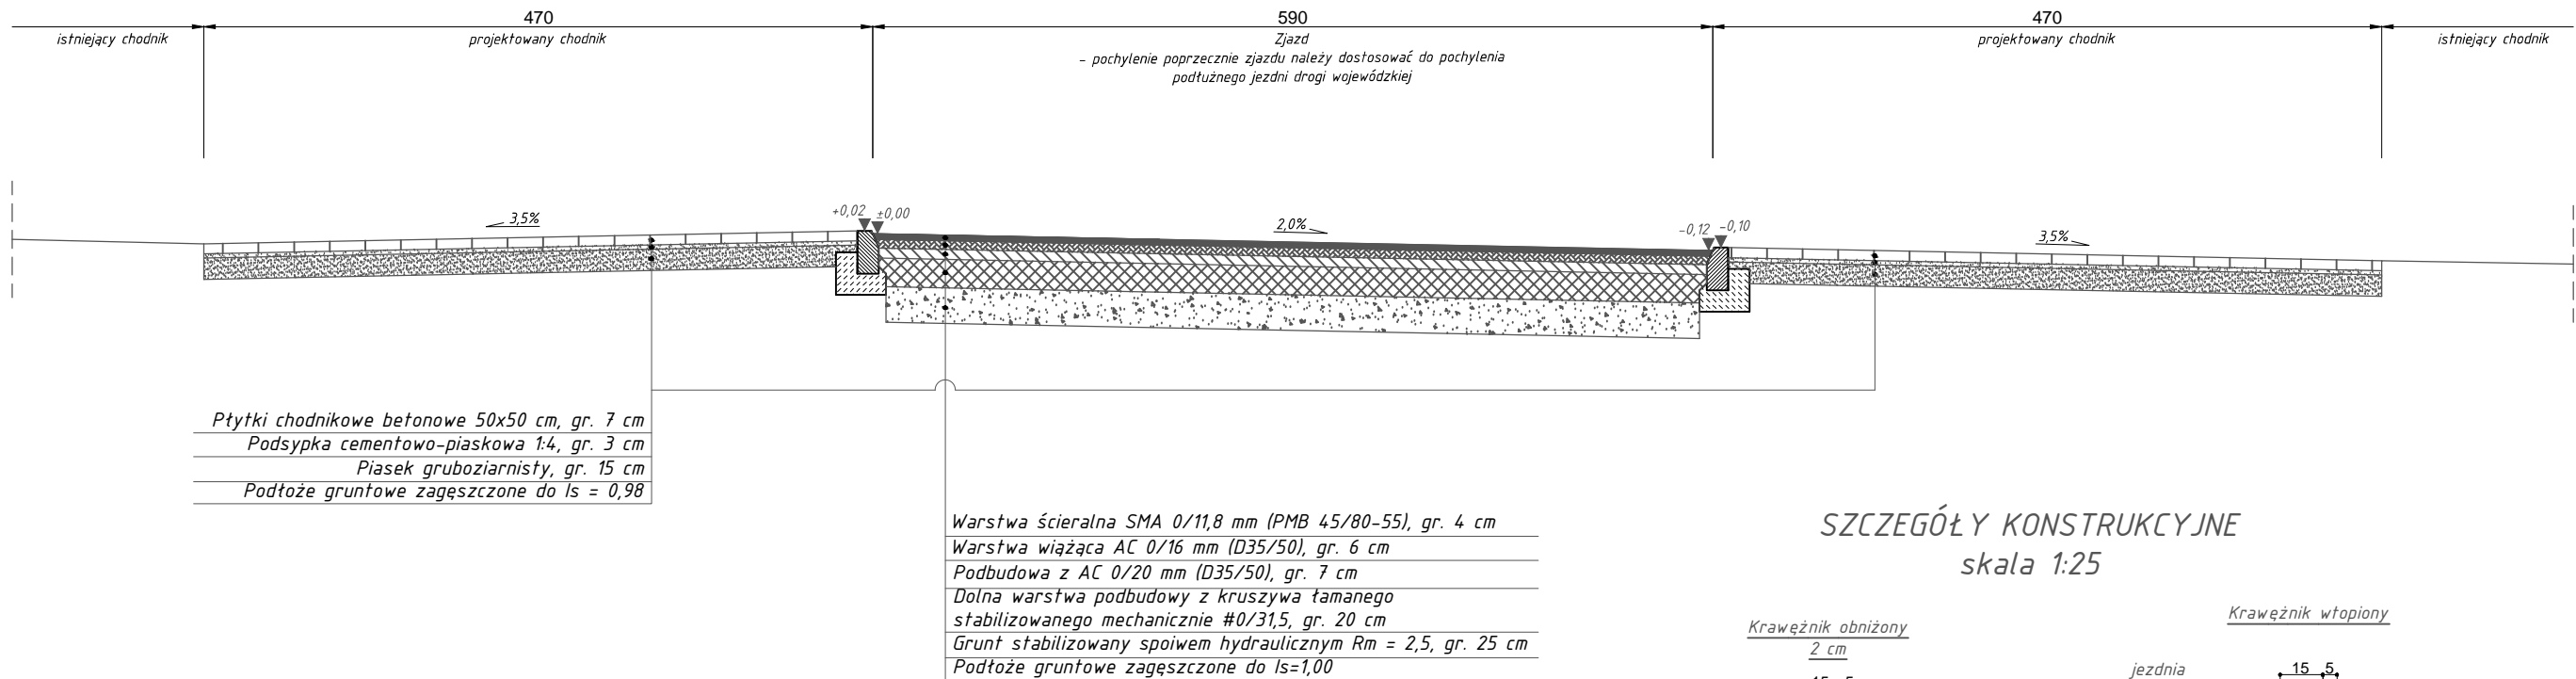


SZCZEGÓŁY KONSTRUKCYJNE

skala 1:25

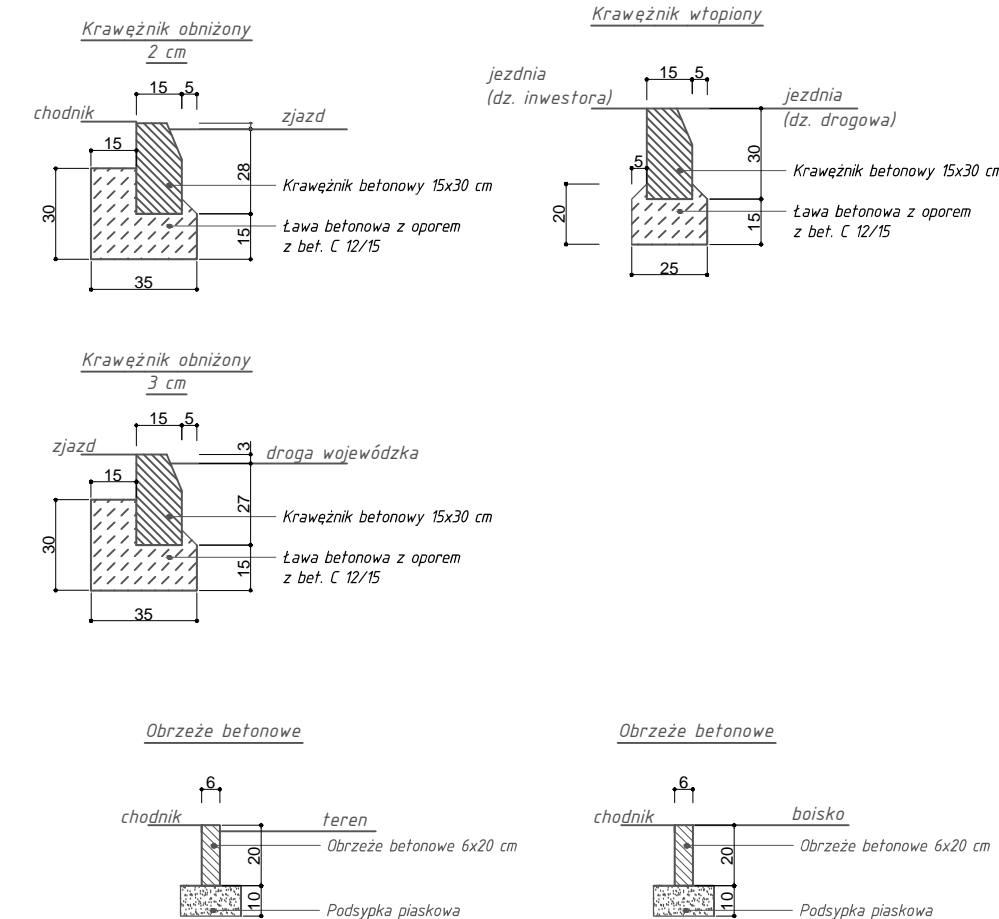




PRZEKRÓJ KONSTRUKCYJNY G-G i H-H
PRZEKRÓJ KONSTRUKCYJNY CHODNIKA W PASIE DROGOWYM

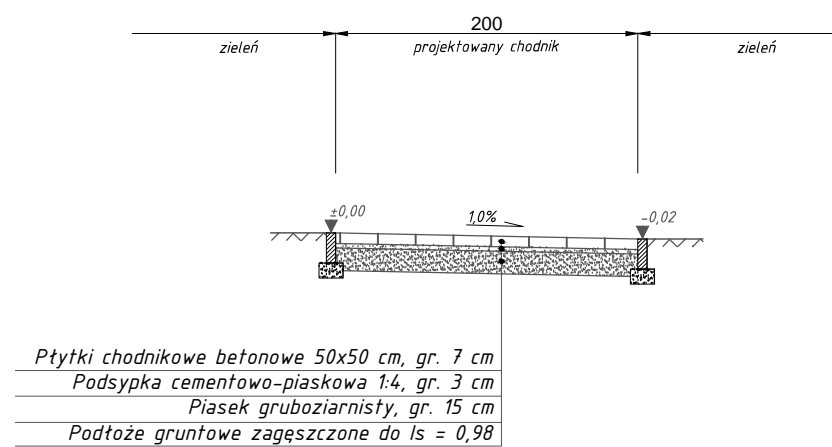skala 1:50

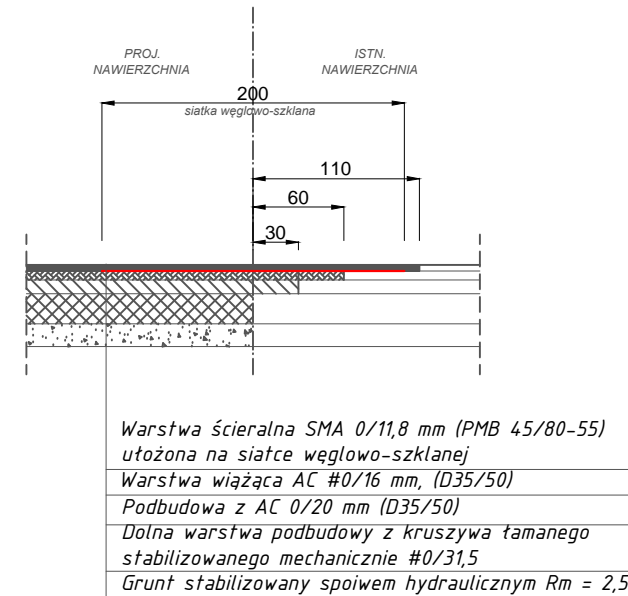

Szczegół potężenia drogi wojewódzkiej i zjazdu publicznego



A	-	-	TM	MK	MJCH
REW.	DATA	OPIS	RYS.	SPR.	ZATW.
Projekt	BUDOWA CENTRUM REKREACYJNO SPORTOWEGO W MIEJSCOWOŚCI STRZEKOCINO, WRAZ Z PRZEBUDOWĄ I ROZBUDOWĄ ISTNIEJĄCEJ SIETCI WODOCIĄGOWEJ				
Adres	76-023 STRZEKOCINO, dz. nr 13/5, 13/17, 38, 17/1, 17/3, obręb 0074 (STRZEKOCINO)				
Faza	PROJEKT BUDOWLANY		Data LIPiec 2016	Nr projektu 16006	
 GMINA ŚWIESZYNO			Inwestor URZĄD GMINY ŚWIESZYNO Świeszyno 71 76-024 Świeszyno, powiat koszaliński		
 70 - 454 SZCZECIN al.Papieża Jana Pawła II 28/7 tel. 0514240439 fax. 0514240440 biuro@ch2architekci.pl			PRZEKROJE KONSTRUKCYJNE E-E, F-F, G-G, H-H i J-J		
Główny projektant: mgr inż. Dominik Liakos ZAP/0114/POOD/07			Opracował: mgr inż. Przemysław Abratkiewicz ZAP/0057/POOD/12		
Branża DROGOWA			Skala 1:50/1:25		
			Nr rysunku D.03		
			Rewizja -		