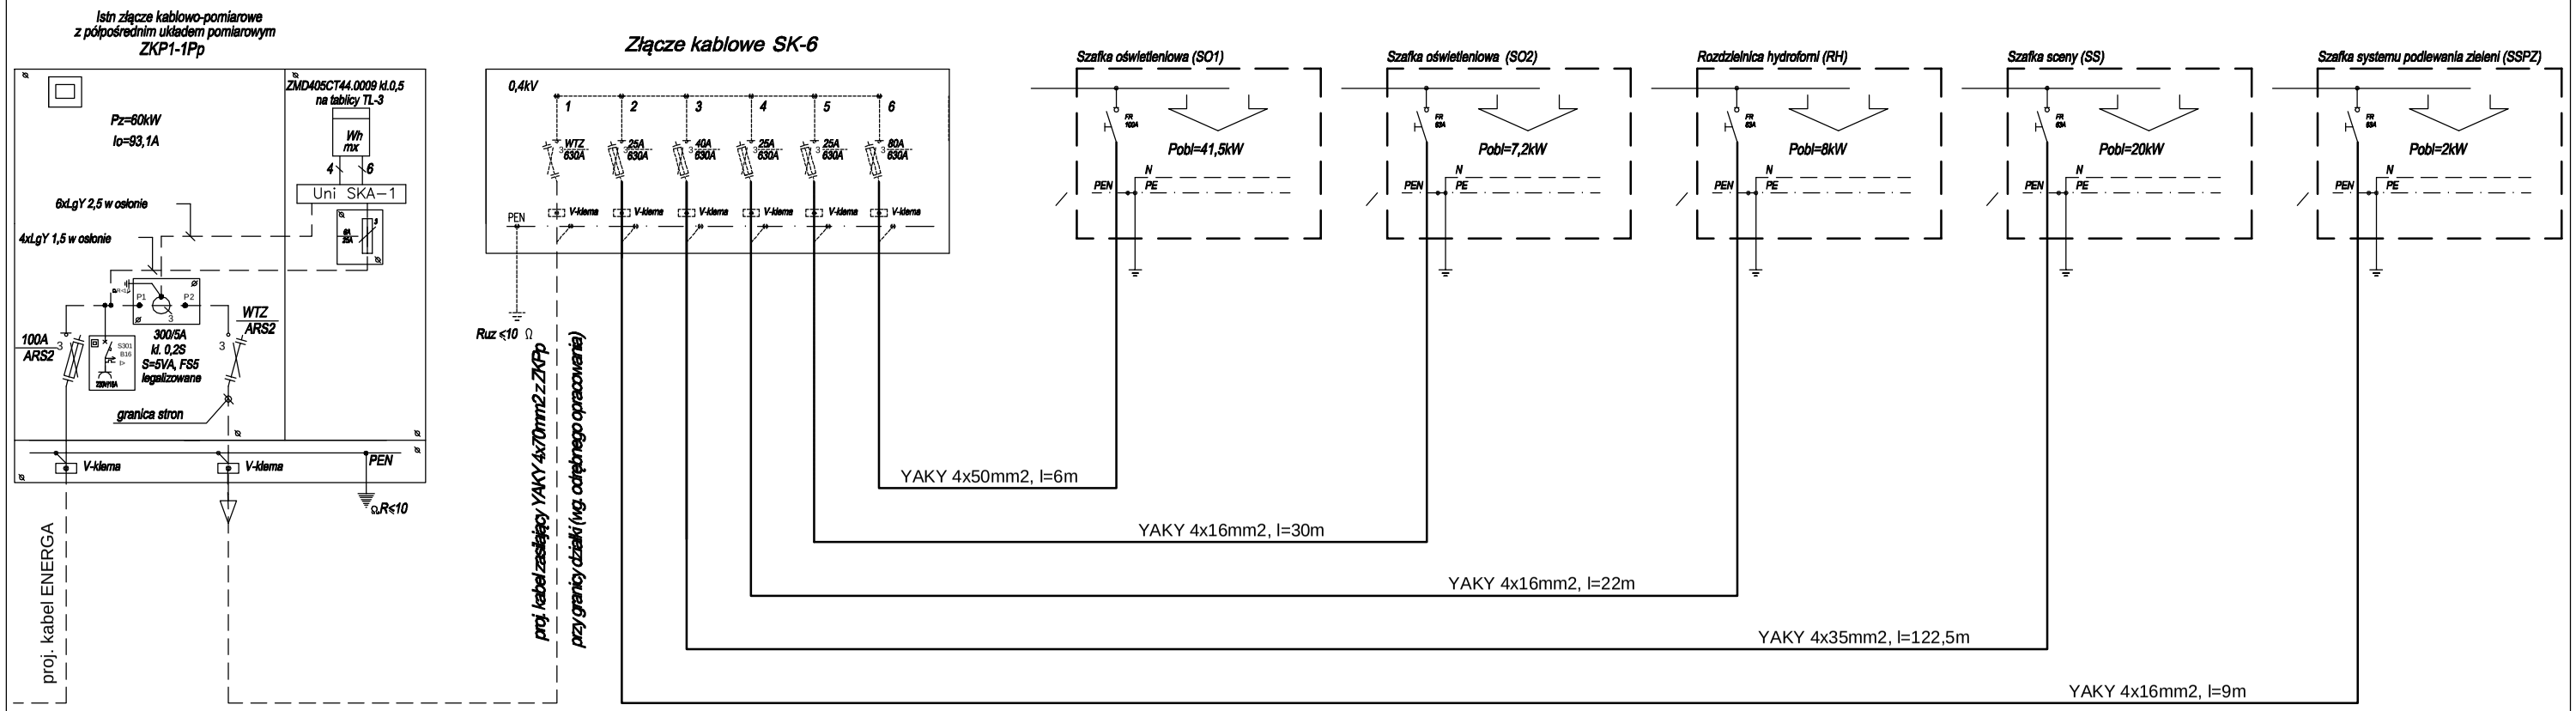

Pi=83,7kW
Po=60,0kW
kz=0,72
Io=93,1 A
Un=400/230V
cosØ=0,93

UWAGI

1. Szafkę SK-6 posadowić jak na rys. E2

2. Ochrona przed porażeniem -samoczynne wyłączenie zasilania poprzez wkładki topikowe, wyłączniki nadprądowe oraz wyłączniki różnicowoprądowe wg normy PN-HD 60364.

A	-	-	El.P	MK	MJCH
REW.	DATA	OPIS	RYS.	SPR.	ZATW.

Projekt	BUDOWA CENTRUM REKREACYJNO- SPORTOWEGO W MIEJSCOWOŚCI STRZEKĘCINO, DZIAŁKA NR 17/3 OBRĘB STRZEKĘCINO
Adres	76-023 STRZEKĘCINO, dz. nr 13/5, 13/17, 38, 17/1, 17/3, obręb 0074 (STRZEKĘCINO)
Faza	PROJEKT BUDOWLANY — Data: LIPIEC 2016 — Nr. projektu: 16006

GMINA ŚWIESZYNO

Inwestor

GMINA ŚWIESZYNO
Świeszyno 71
76-024 Świeszyno, powiat koszaliński

ch2 architekci
70 - 454 SZCZECIN
al.Papieża Jana Pawła II 28/7
tel. 0914240439 fax. 091424044O
biuro@ch2architekci.pl

NAZWA RYSUNKU

SCHEMAT IDEOWY ZASILANIA

Główny projektant:	Opracował:	Sprawdzający:
mgr inż. Mariusz Piątkowski ZAP/0125/PWOE/11	inż. Oskar Średniawski	mgr inż. Piotr Markowski ZAP/0218/POOE/11

Branża	Format	Skala	Nr rysunku	Rewizja
ELEKTRYKA	A3	-	E1	-