


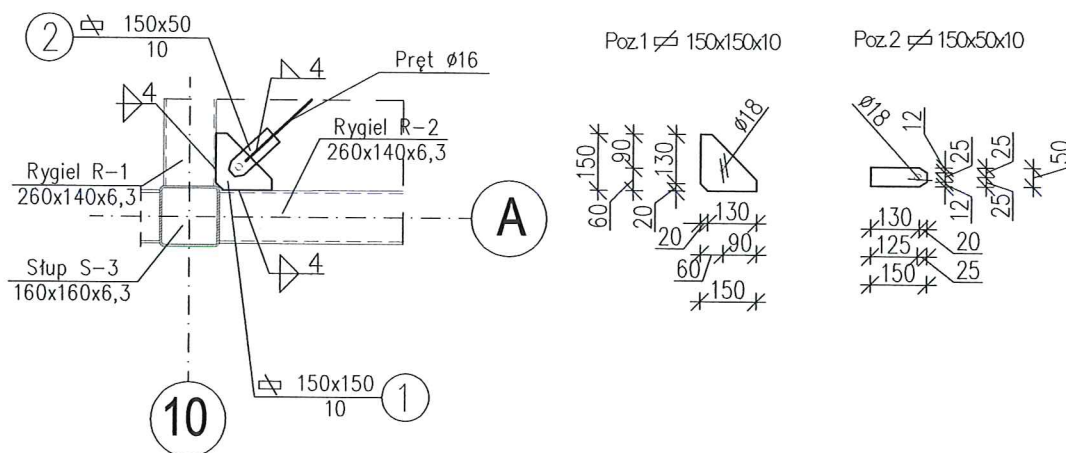

# DETAL B – POŁĄCZENIE STĘŻENIA Z KONSTRUKCJĄ ZADASZENIA SCENY 16 SZTUK



## UWAGI:

1. Jakiegokolwiek zmiany oraz korekty, wynikające z zaistniałych warunków na budowie, konsultować z autorem projektu.
2. Nieodłączną częścią opracowania jest opis techniczny oraz dokumentacja branży: architektura i instalacje
3. Wszystkie wymiary dostosować na budowie. Wymiary elementów stalowych dostosować do wielkości rzeczywistych.
4. Stężenia z prętów  $\varnothing 16$  należy wykonać ze śrubą rzymską, umożliwiającą napięcie stężenia.
5. Zestawienie stali wg załącznika Z-208.

STAL S235JR

A	-	-	ELP	MK	MJCH
REW.	DATA	OPIS	RYS.	SPR.	ZATW.
Projekt	BUDOWA CENTRUM REKREACYJNO- SPORTOWEGO W MIEJSCOWOŚCI STRZEKĘCINO, DZIAŁKA NR 17/3 OBRĘB STRZEKĘCINO				
Adres	76-023 STRZEKĘCINO, dz. nr 13/5, 13/17, 38, 17/1, 17/3, obręb 0074 (STRZEKĘCINO)				
Faza	PROJEKT WYKONAWCZY		Data WRZESIEŃ 2016	Nr. projektu 16006	
 GMINA ŚWIESZYNO			Inwestor  GMINA ŚWIESZYNO Świeszyno 71 76-024 Świeszyno, powiat koszaliński		
 70 - 454 SZCZECIN al. Papieża Jana Pawła II 28/7 tel. 0914240439 fax. 0914240440 biuro@ch2architektki.pl			NAZWA RYSUNKU  DETAL B - POŁĄCZENIE STĘŻENIA Z KONSTRUKCJĄ ZADASZENIA SCENY		
Główny projektant:  dr inż. Stefan Nowaczyk Upr. bud. 74/Sz/78			Opracował:  mgr inż. Michał Broniszewski		Sprawdzający:  mgr inż. Mirosław Hamburg Upr. bud. 4662/61
Branża KONSTRUKCJA			Format -	Skala 1:20	Nr rysunku PW/K/208
					Rewizja -