



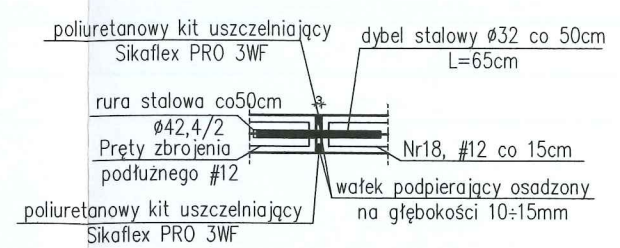


**Dylatacja w murku oporowym**  
Skala 1:20

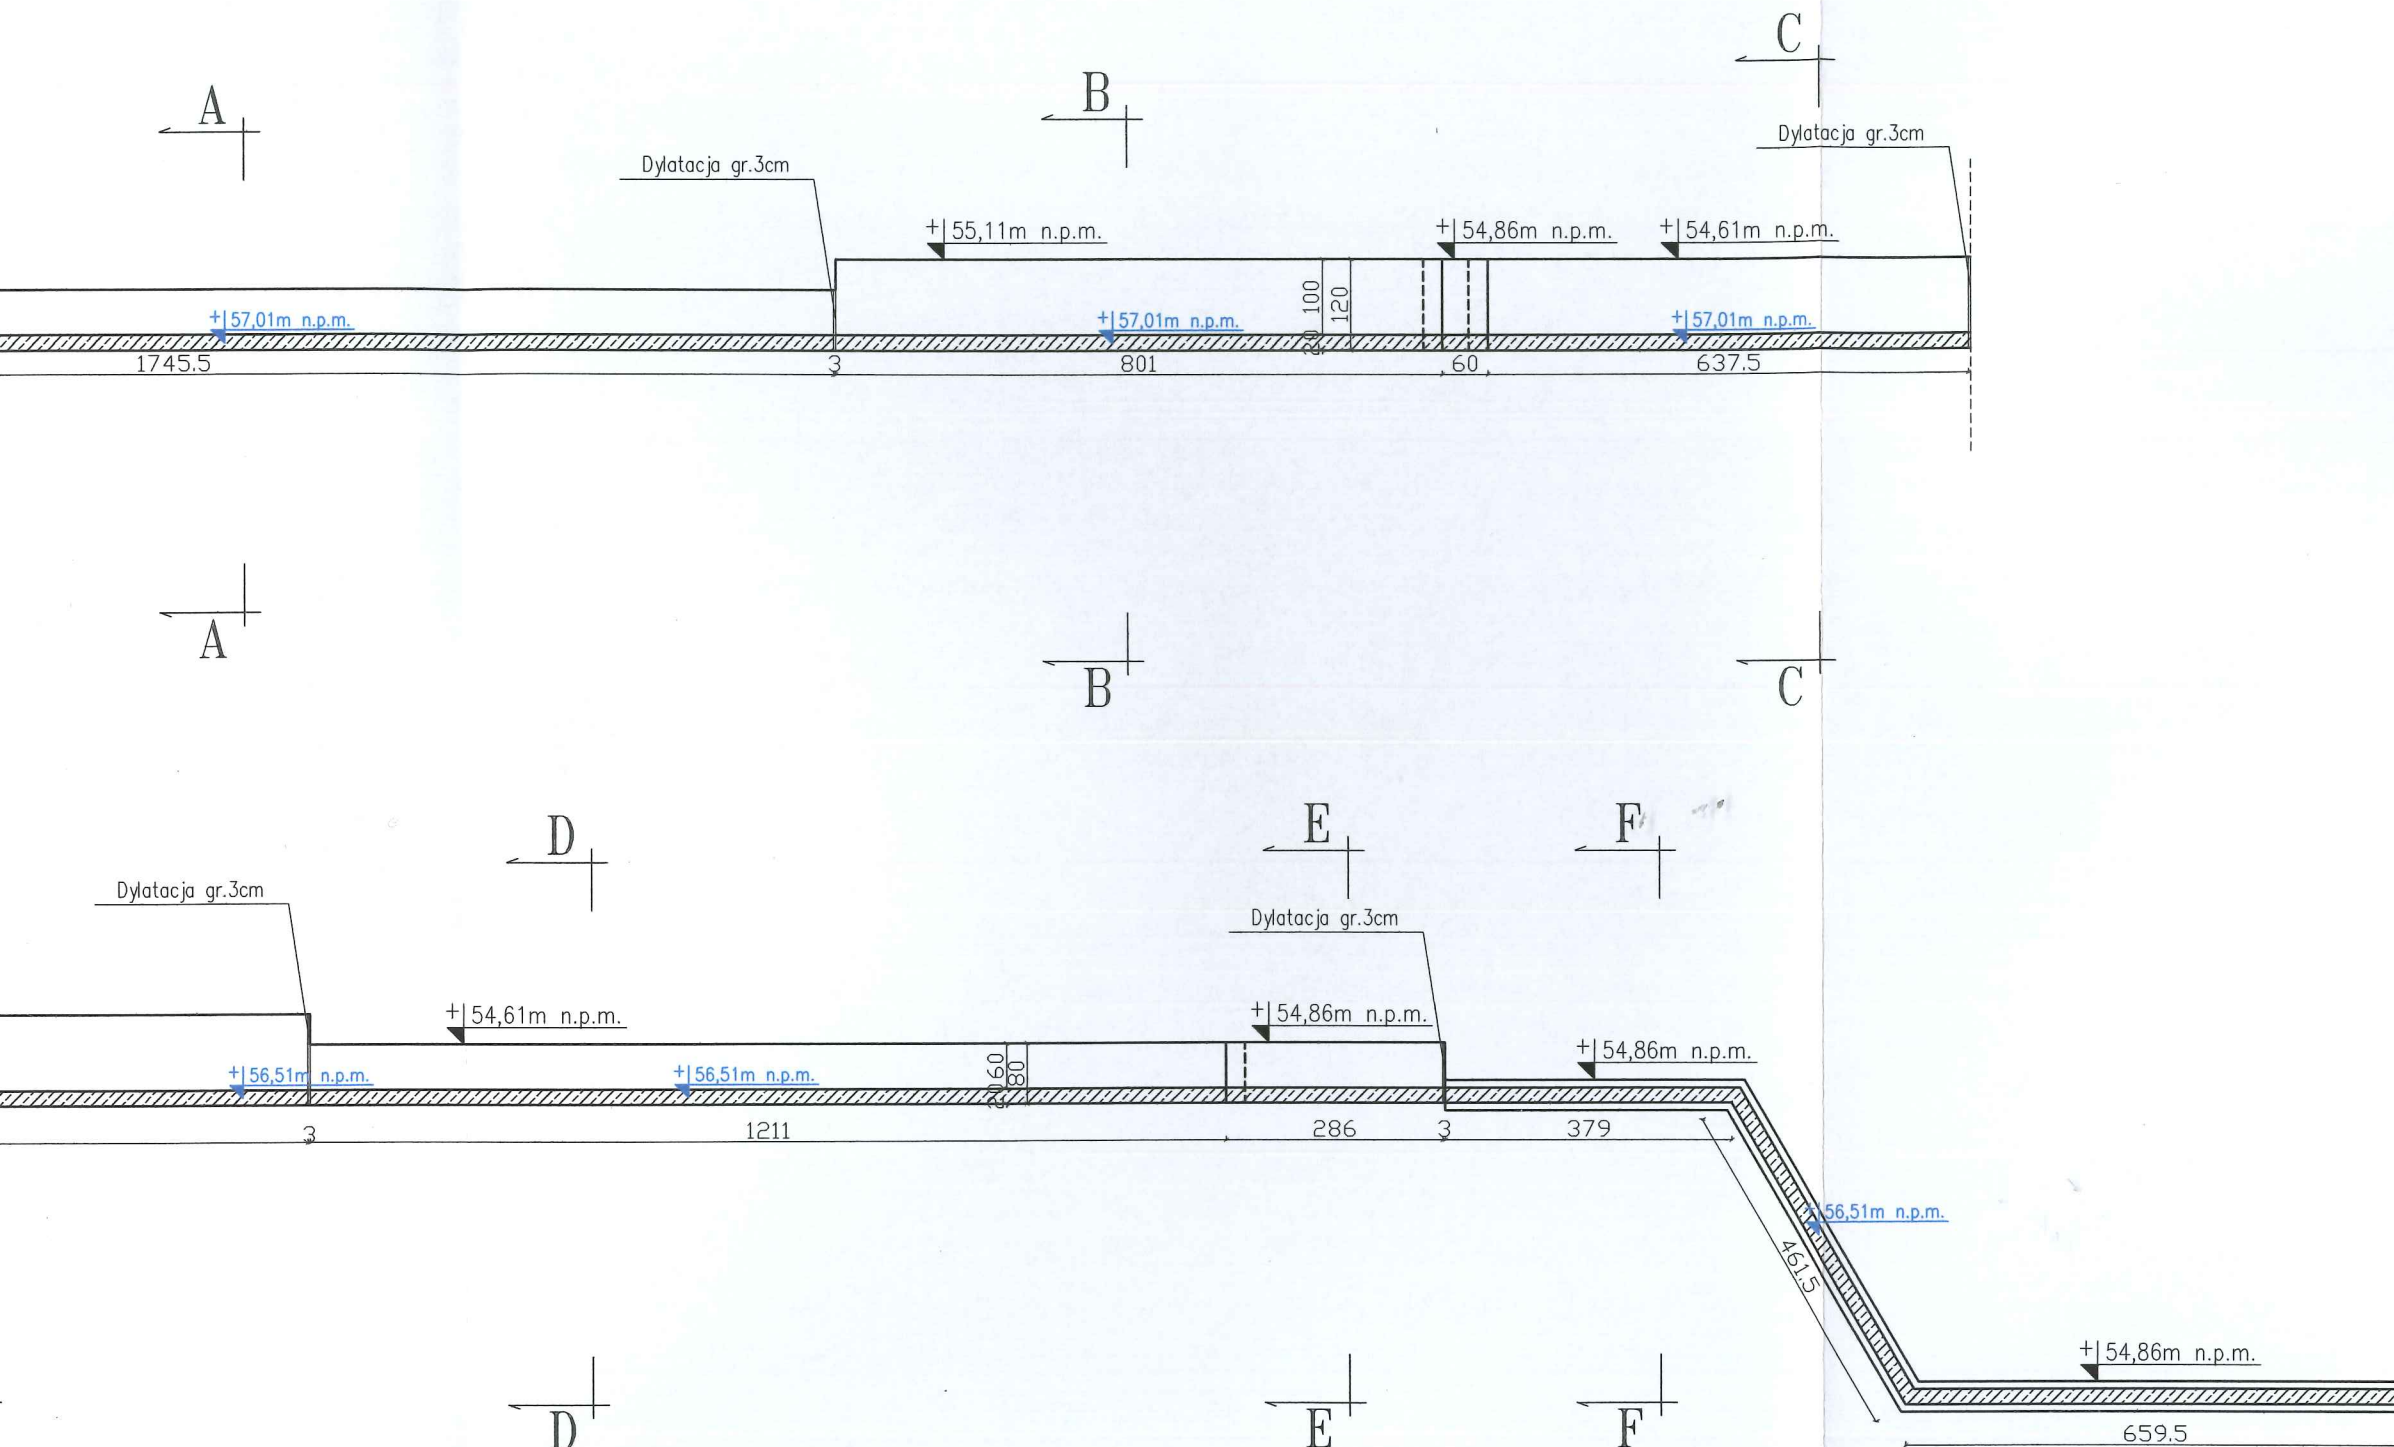

# GEOMETRIA MURU OPOROWEGO M-1



+57,01m n.p.m. - kota góry murka oporowego  
+54,86m n.p.m. - kota spodu posadowienia

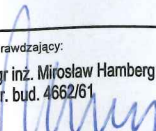A	-	-	ELP	MK	MJCH
REW.	DATA	OPIS	RYS.	SPR.	ZATW.
Projekt	BUDOWA CENTRUM REKREACYJNO- SPORTOWEGO W MIEJSCOWOŚCI STRZEKĘCINO, DZIAŁKA NR 17/3 OBRĘB STRZEKĘCINO				
Adres	76-023 STRZEKĘCINO, dz. nr 13/5, 13/17, 38, 17/1, 17/3, obręb 0074 (STRZEKĘCINO)				
Faza	PROJEKT WYKONAWCZY		Data WRZESIEŃ 2016	Nr. projektu 16006	
 GMINA ŚWIESZYNO			Inwestor  GMINA ŚWIESZYNO Świeszyno 71 76-024 Świeszyno, powiat koszański		
 architektki 70 - 454 SZCZECIN al.Papieża Jana Pawła II 28/7 tel. 091420439 fax. 091420440 biuro@ch2architektki.pl			NAZWA RYSUNKU  GEOMETRIA MURU OPOROWEGO M-1		
Główny projektant: dr inż. Stefan Nowaczyk Upr. bud. 74/Sz/78			Opracował: mgr inż. Michał Broniszewski		Sprawdzający: mgr inż. Mirosław Hamburg Upr. bud. 4662/61 
Branża KONSTRUKCJA			Format -	Skala 1:100	Nr rysunku PW/K/500
					Rewizja -