


KONSTRUKCJA FUNDAMENTÓW - TRYBUNY SPORTOWE 1

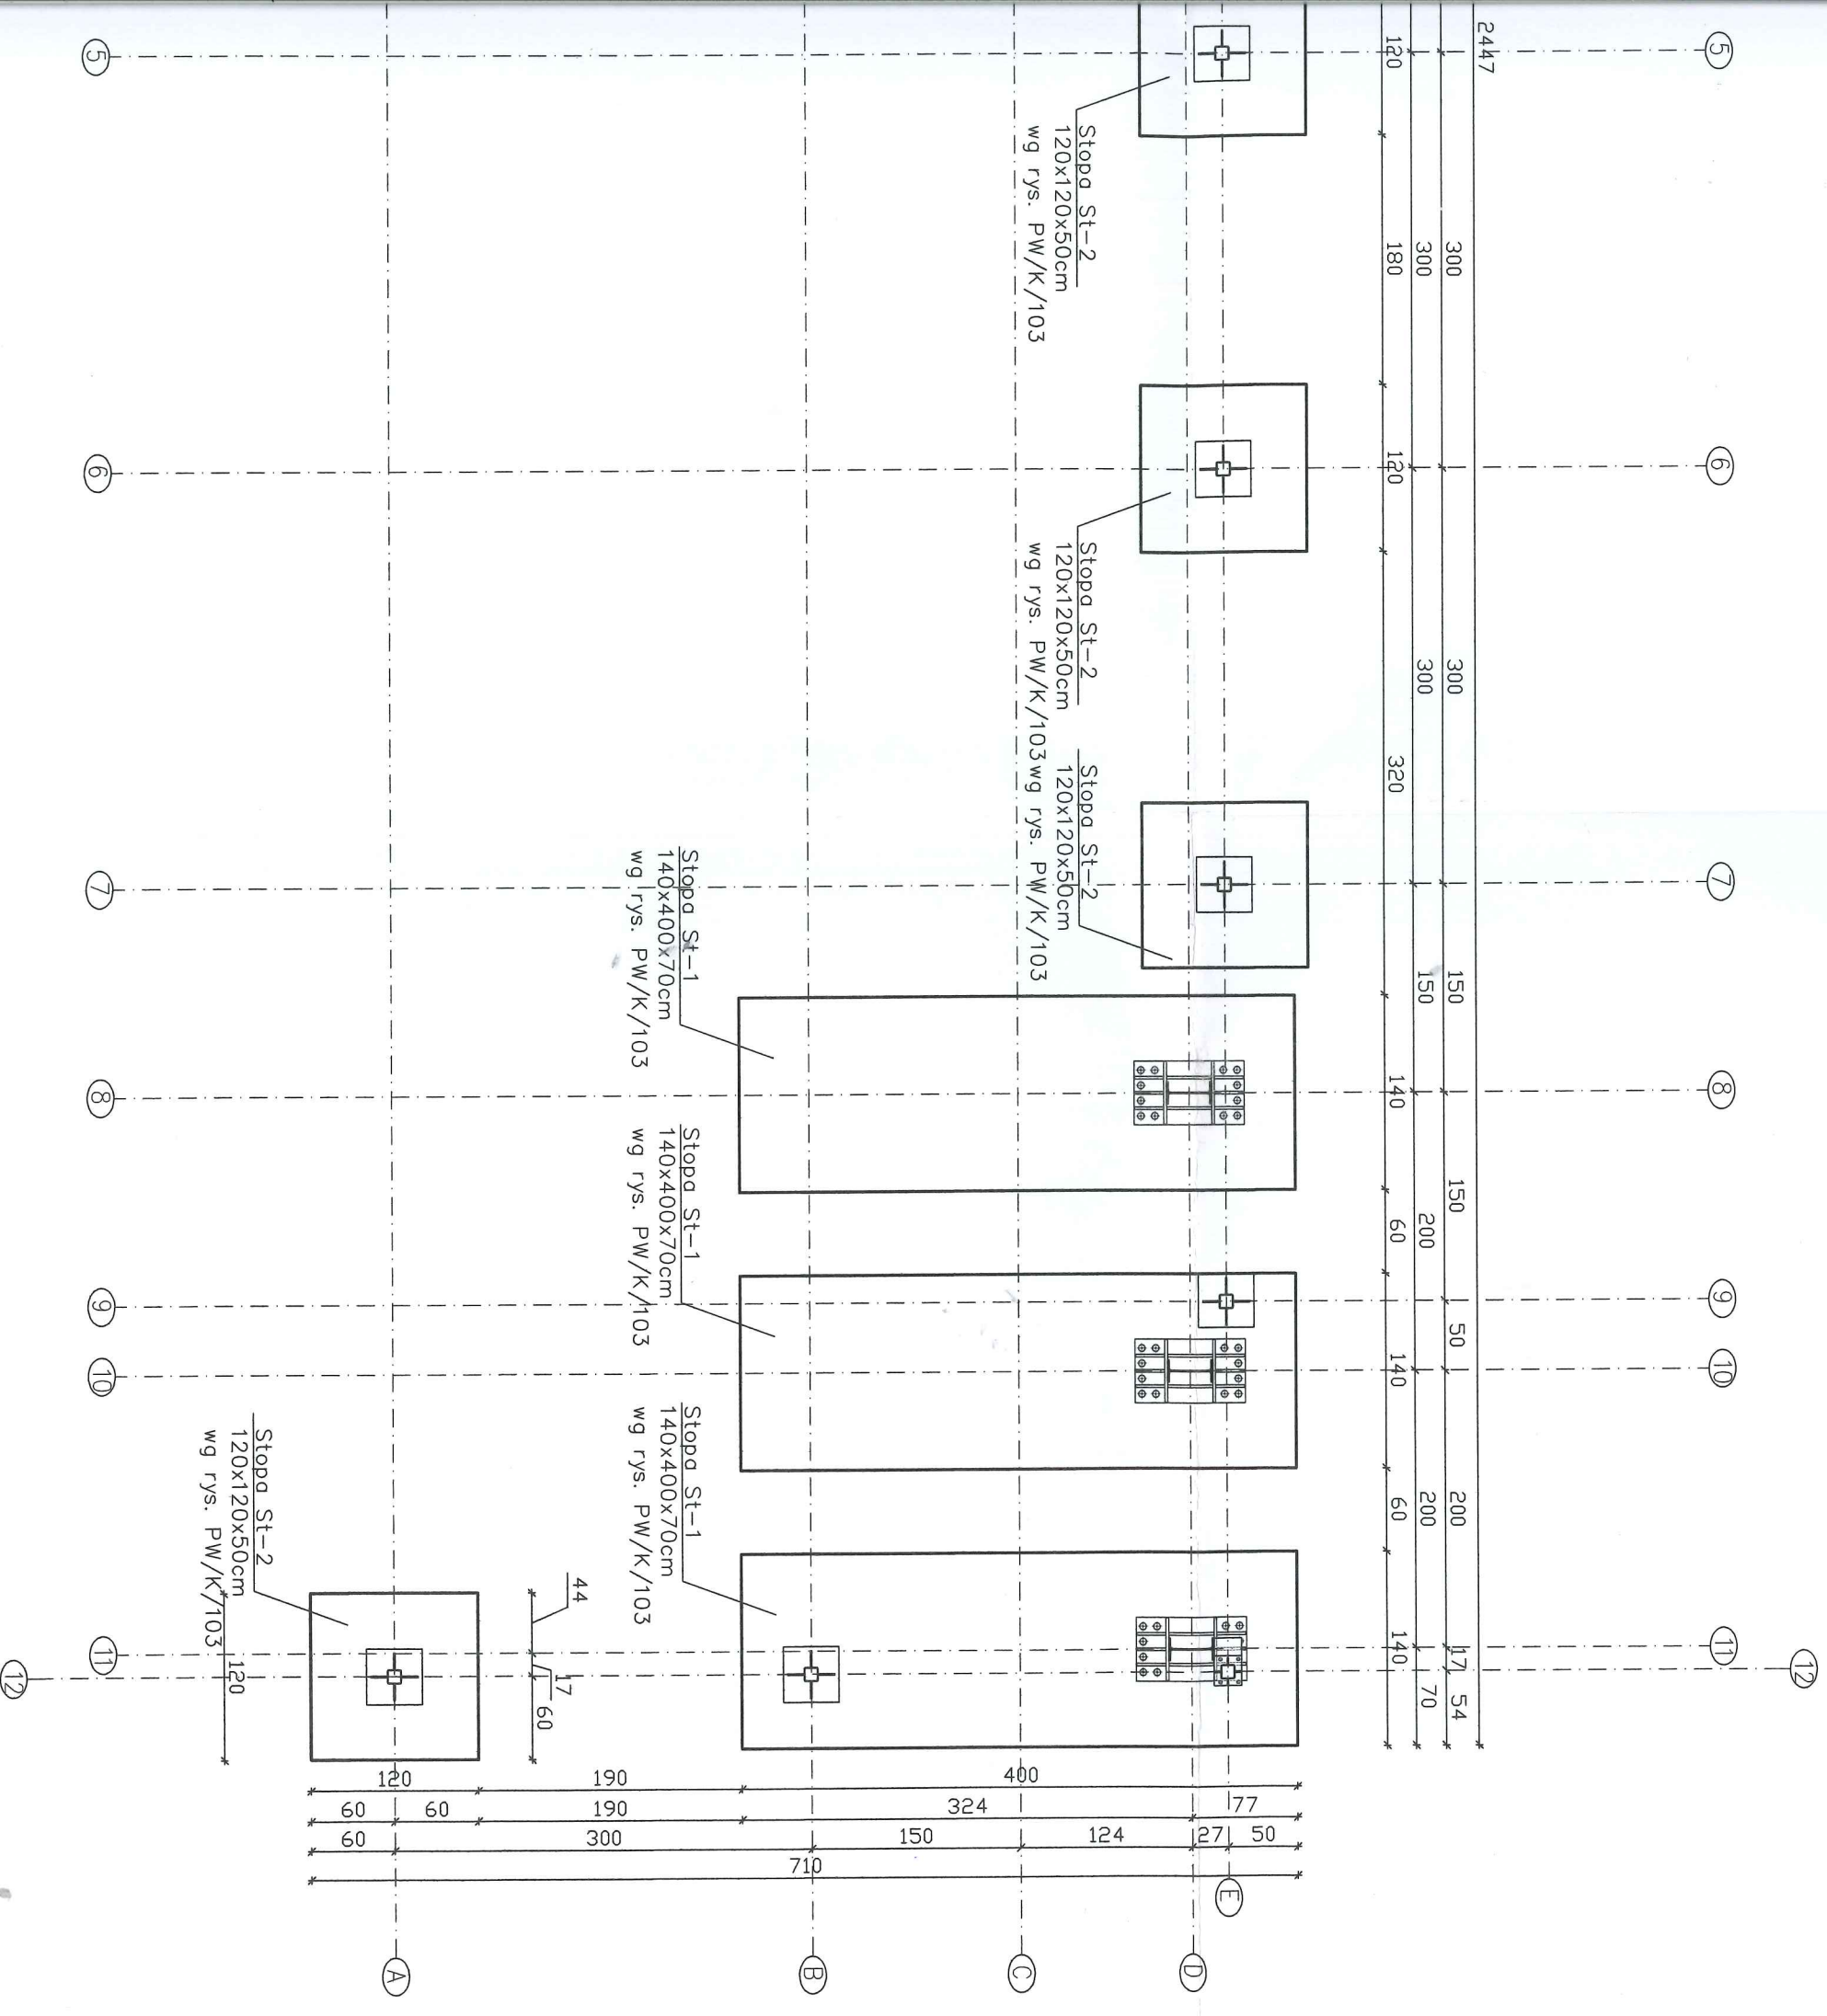

BETON C20/25 W8 (B25 W8) STAL A-IIIIN (BSt500S)											
A		-		-		EP		MK		MCH	
REW.		DATA		OPIS		RIS.		SFR.		ZATW.	
Projekt BUDOWA CENTRUM REKREACYJNO-SPORTOWEGO W MIEJSCOWOŚCI STRZĘCZYNÓ, DZIAŁKA NR 17/3 OGRĘB STRZĘCZYNÓ											
Adres 76-023 STRZĘCZYNÓ, dz. nr 136/1, 136/1, 38, 17/1, 17/3, obchp. 0014 (STRZĘCZYNÓ)											
Faza PROJEKT WYKONACZY						Data WZBUDZENIE 2016		Nr projektu 16006			
Inwestor GMINA ŚWIEŻYNO Świeżyno 71 76-024 Świeżyno, powiat koszaliński											
GMINA ŚWIEŻYNO NAZWA RYSUNKU											
architeci 70 - 454 SZCZECIN al. Powstańców Warszawy 11/207 tel. 0914240409 tel. 0914240400 biuro@architeci.pl											
KONSTRUKCJA FUNDAMENTÓW - TRYBYNY SPORTOWE 1											
Główny projektant		Oprowadził		Sprawdzający							
dr inż. Sławomir Nowak		mgr inż. Tomasz Lisowski		mgr inż. Mirosław Hamberg							
Upr. bud. 7415/278		Upr. bud. ZAP/0104/POC/008		Upr. bud. 4682/61							
Branża		Format		Skala		Nr rysunku		Revizja			
KONSTRUKCJA		-		1:50		PWK/100		-			