KARTA REJESTRACYJNA MAPY DO CELÓW PROJEKTOWYCH

ARKUSZ 1(1)

OBIEKT: obr. Strzekęcino, dz. 17/3
Gmina: Świeszyno
powiat koszaliński
województwo zachodniopomorskie

Wykonawca uprawnień geodezyjnych:

SKALA: 1: 500
Układ współrzędnych: "2000"
Poziom odniesienia wysokości: Kronsztad '86

Wykonano w ramach roboty geodezyjnej:
Nr: GK.6640.1799.2016

Mapy do celów projektowych sporządzono przy wykorzystaniu:
1. mapy zasadniczej w skali 1 : 500
Sekcje: E-7-53-131-3, E-7-53-131-4 (2)
2. Osnowy poziomej wyższej (pomiarowej) oraz pomiarowych
obiektów sieciowych (w zakresie przyjętym)
4. uproszczonych geodezyjnych elementów dawnej zagospodarowania
przestrzennego (linie rozgraniczające, linie regulacyjne, ich osie)
5. Mapa do celów projektowych (w zakresie wynikającym z odrębnych
przepisów) dnia 30 czerwca 2016 r. (wykazem zmian objęto)

Kierownik roboty: Artur Kamiński (12340-1.2)
(imię i nazwisko, podpis)

Oświadczam mapę do celów projektowych, wykonaną na podstawie
ujednolnionych geodezyjnych, zatwierdzonej dnia

W zakresie sporządzonego znajdują się punkty osnowy geodezyjnej o nr:
322-47-184

zestawienie dnia 14 czerwca 2016 r. na arkuszu 1 (A1)
(data, imię i nazwisko, podpis i pieczęć urzędu)

Dane te "w zakresie ewidencji" są według stanu na dzień:
PODGiK w Koszalinie z dnia: 10.06.2016 r.

Metoda sporządzenia mapy: cyfrowa

Informacje dotyczące typu nośnika oraz zawartości nośnika z danymi cyfrowymi:
1. System CD 350 Pro - - - - - -

Nazwa pliku	Wielkość	Data utworzenia
1799_2016.gpt		21.06.2016 r.

Informacje dodatkowe:

Rejestracja:

1. Przed rozpoczęciem wykonywania czynności geodezyjnych i kartograficznych, osoba wykonująca te czynności powinna zapoznać się z treścią przepisów ustawy z dnia 17 maja 1989 r. Prawo geodezyjne i kartograficzne (Dz.U. z 2015 r. poz. 520, z późn. zm.) oraz aktów wykonawczych do tej ustawy, a w szczególności z przepisami rozporządzenia Ministra Administracji i Cyfryzacji z dnia 9 listopada 2011 r. w sprawie standardów technicznych wykonywania geodezyjnych pomiarów sytuacyjno-wysokościowych oraz opracowywania i przekazywania wyników tych pomiarów do państwowego zasobu geodezyjnego i kartograficznego (Dz.U. z 2011 r. Nr 263, poz. 1572) oraz rozporządzenia Ministra Rozwoju, Pracy i Technologii z dnia 27 października 2015 r. w sprawie ewidencji gruntów i budynków (Dz.U. z 2015 r. poz. 1745).
2. Dane wykazane na mapie zasadniczej zostały zaktualizowane na podstawie:
- wyrysu z mapy zasadniczej
- wypisu z rejestru gruntów
- innych materiałów (wymienić jakich)
3. Mapa zawiera informacje, o których mowa w art. 4 pkt 8 ustawy z dnia 4 marca 2010 r. o infrastrukturze informacji przestrzennej (Dz.U. z 2013 r. poz. 394, z późn. zm.).
4. Do wykazu zmian w operacie ewidencyjnym dołączono protokoły z czynności kontrolnych.
5. Wykonawca mapy zasadniczej nie ponosi odpowiedzialności za szkody powstałe w wyniku wykorzystania mapy niezgodnie z jej przeznaczeniem.
6. Wykonawca mapy zasadniczej nie ponosi odpowiedzialności za szkody powstałe w wyniku wykorzystania mapy niezgodnie z jej przeznaczeniem.
7. Mapa zasadnicza została wykonana na podstawie:
- pomiaru bezpośredniego
- pomiaru fotogrametrycznego
- innych materiałów (wymienić jakich)
8. Na wyrysie z mapy zasadniczej nie zaktualizowano:
- granic działek ewidencyjnych
- budynków
- innych treści (wymienić jakich)

Uzbrojenie opracowano na podstawie:
1. Wyrysu z mapy zasadniczej
2. Uzgodnień z gestorami sieci uzbrojenia terenu
3. Inwentaryzacji geodezyjnej
4. Innych materiałów (wymienić jakich)
5. Uzbrojenie nie zostało zinwentaryzowane

Aktualność mapy do celów projektowych na dzień:
14.06.2016 r.

Kierownik jednostki organizacyjnej geodezyjnej

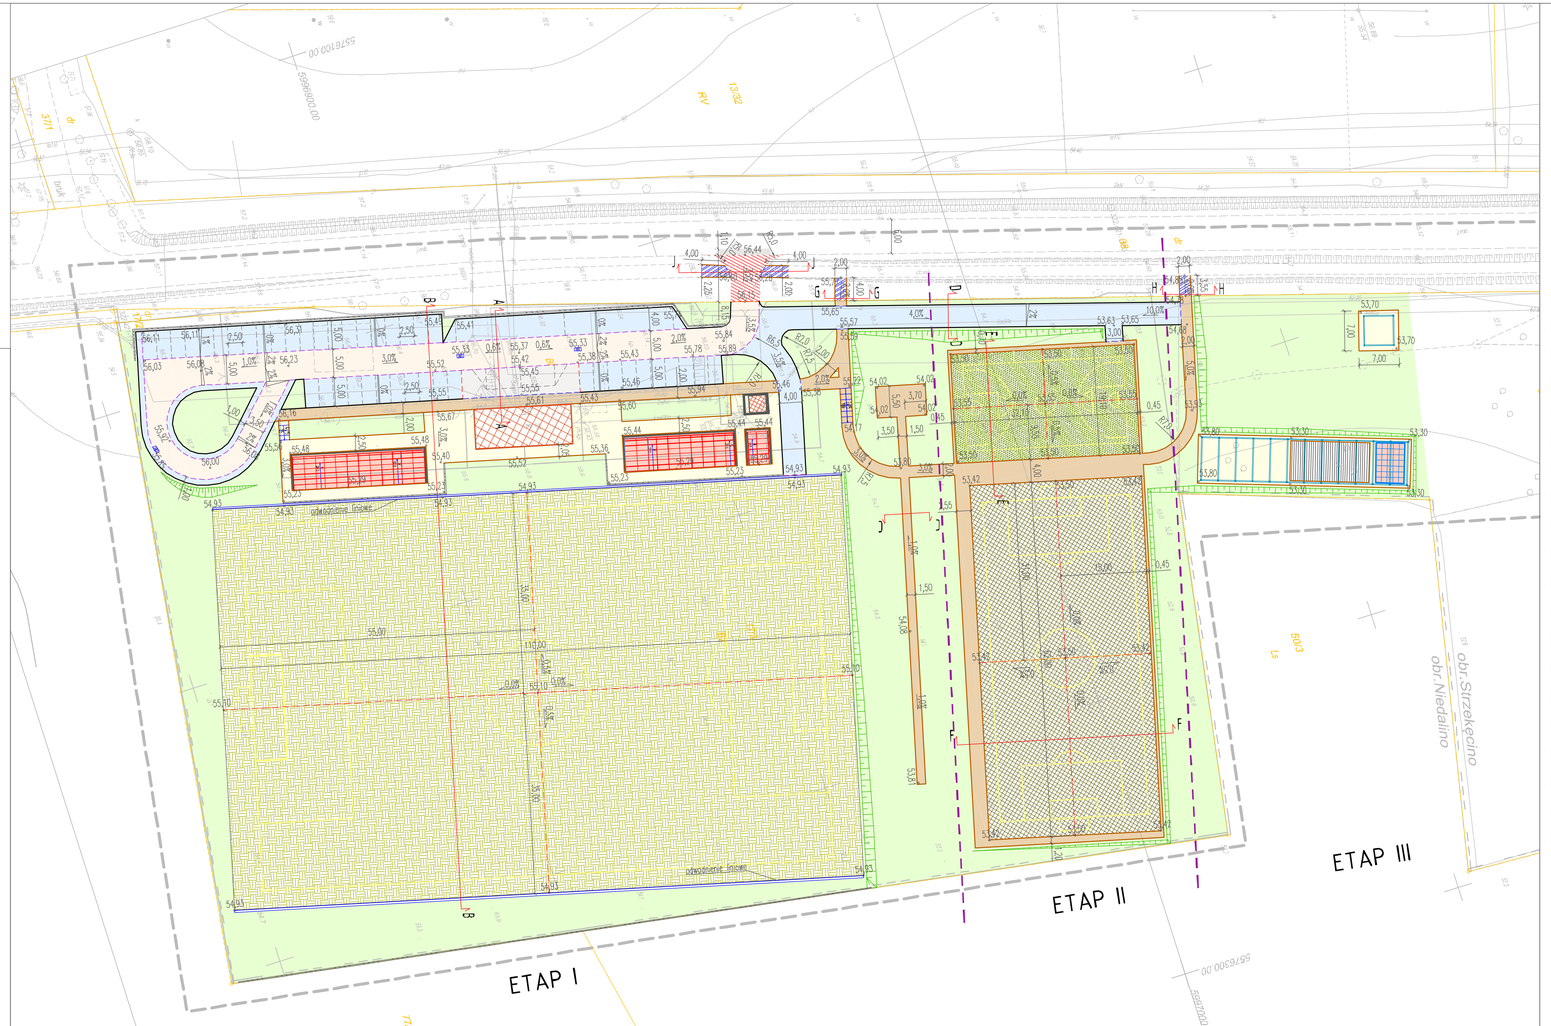

LEGENDA:

- Projektowana nawierzchnia z kostki betonowej 10x10 cm – miejsca postojowe
- Projektowana nawierzchnia przepuszczalna – płyta betonowa ażurowa
- Projektowana nawierzchnia z kostki betonowej 10x10 cm– jezdnia
- Nawierzchnia ciągów pieszych oraz opasek – materiał sypki
- Nawierzchnia ciągów pieszych – kostka betonowa 10x10 cm
- Nawierzchnia pod trybunami – kostka betonowa z odzysku
- Projektowana nawierzchnia zjazdu – nawierzchnia asfaltowa
- Projektowana nawierzchnia ciągów pieszych – płyty betonowe 50x50 cm
- Powierzchnia drogi wojewódzkiej do frezowania
- Zieleń
- Nawierzchnia boiska – trawa naturalna
- Nawierzchnia boiska – trawa syntetyczna
- Nawierzchnia boiska – poliuretan(EPDM)
- Projektowany krawężnik betonowy wyniesiony – h=10 cm
- Projektowany krawężnik betonowy obniżony – h=3 cm
- Projektowany krawężnik betonowy obniżony – h=2 cm
- Projektowany krawężnik betonowy wtopiony
- Segregacja miejsc postojowych
- Projektowane obrzeże betonowe
- Murki oporowe wg osobnego opracowania

REW.	DATA	OPIS	RYS.	SPR.	ZATW.
A	-	-	TM	MK	MJCH

Projekt: BUDOWA CENTRUM REKREACYJNO SPORTOWEGO W MIEJSCOWOŚCI STRZEKĘCINO WRAZ Z PRZEBUDOWĄ I ROZBUDOWĄ ISTNIEJĄCEJ SIECI WODOCIĄGOWEJ

Adres: 76-023 STRZEKĘCINO dz. nr 17/5, 17/17, 16, `71, 17/1, obręb 0074 (STRZEKĘCINO)

Faza: PROJEKT WYKONAWCZY | Data: LIPIEC 2016 | Nr zlec.: 16006

Zlecenie: URZĄD GMINY ŚWIESZYNO
Świeszyno 71
76-024 Świeszyno, powiat koszaliński

GMINA ŚWIESZYNO

Nazwa archiwum: PLAN SYTUACYJNO-WYSOKOŚCIOWY

ch2 architekci
70-454 SZCZECIN
al. Papieża Jana Pawła II 20/7
tel. (091) 431-08 fax. (091) 431-06 60
biuro@ch2architekci.pl

Opracował: mgr inż. Dominik Lisikos ZAP/0114/POOD/07

Sprawdził: mgr inż. Przemysław Abradkiewicz

Sprawdzający: mgr inż. Marta Owczarczyk ZAP/0057/POOD/12

Branża: DROGOWA | Skala: 1:500 | Nr arch.: D.01 | Kopia: -