

Koszalin, dnia 24.06.2016 r.

ZZDW -3/AP/422b/213/16

## DECYZJA

Na podstawie art. 39 ust. 3 ustawy z dnia 21 marca 1985r. o drogach publicznych (tekst jednolity Dz. U. z 2015 r., poz. 460 z późniejszymi zmianami) oraz na podstawie art. 104 ustawy z dnia 14 czerwca 1960r. Kodeks postępowania administracyjnego (t. j.: Dz. U. z 2016r., poz. 23 z późn. zm.), działając w oparciu o upoważnienie udzielone uchwałą nr 1506/15 Zarządu Województwa Zachodniopomorskiego z dnia 7 października 2015r. w sprawie udzielenia upoważnienia i pełnomocnictw panu Waldemarowi Wejnerowskiemu, Zastępcy Dyrektora ds. Utrzymania Zachodniopomorskiego Zarządu Dróg Wojewódzkich w Koszalinie

po rozpatrzeniu wniosku złożonego przez: **Michała Kołodziejczyk, 70-454 Szczecin, Al.Papieża Jana Pawła II 28/7 w imieniu i na rzecz : Gminy Świeszyno, Świeszyno 71, 76-024 Świeszyno**

o wydanie zezwolenia na lokalizację w pasie drogowym drogi wojewódzkiej nr 167 w m. Strzekęcino (działki nr 38 i 17/1) obiektu w postaci odcinka sieci wodociągowej

zezwalam

na lokalizację w pasie drogowym drogi wojewódzkiej nr 167 w m. Strzekęcino (działki nr 38 i 17/1) obiektu w postaci odcinka sieci wodociągowej przy zachowaniu następujących warunków:

1. Nie wyraża się zgody na naruszenie konstrukcji jezdni i nowo wybudowanej infrastruktury drogowej (chodniki, zatoki postojowe, itp.) drogi wojewódzkiej przy wykonywaniu robót w pasie drogowym,
2. Zastosować rury osłonowe na całej szerokości pasa drogowego,
3. Lokalizacja i odległość od krawędzi jezdni nowoprojektowanych urządzeń zgodna z załączonymi do wniosku planami sytuacyjnymi
4. Zezwolenie dotyczy wyłącznie nowoprojektowanych urządzeń , naniesionych na plany sytuacyjne , posiadające pieczęć Zachodniopomorskiego Zarządu Dróg Wojewódzkich w Koszalinie

## Uzasadnienie

Zgodnie z art. 107 § 4 Kodeksu postępowania administracyjnego odstępuje się od uzasadnienia decyzji, albowiem uwzględnia ona w całości żądanie strony.

## **Pouczenie**

Poucza się wnioskodawcę o obowiązku uzyskania przed rozpoczęciem prac budowlanych pozwolenia na budowę w rozumieniu ustawy z dnia 7 lipca 1994r. Prawo budowlane (t. j.: Dz. U. z 2013., poz. 1409 z późn. zm.) lub dokonania zgłoszenia budowy albo wykonania robót budowlanych w rozumieniu tejże ustawy, dla których to czynności właściwy jest Zachodniopomorski Urząd Wojewódzki w Szczecinie oraz poucza się o obowiązku uzyskania zezwolenia zarządcy drogi na zajęcie pasa drogowego, dotyczącego prowadzenia robót w pasie drogowym lub zezwolenia zarządcy drogi na umieszczenie obiektu lub urządzenia w pasie drogowym, o które to zezwolenie należy wystąpić do **Rejonu Dróg Wojewódzkich w Koszalinie** w trybie i na warunkach określonych rozporządzeniem Rady Ministrów z dnia 1 czerwca 2004r. w sprawie określenia warunków udzielania zezwoleń na zajęcie pasa drogowego (Dz. U. nr 140, poz. 1481).

Na mocy niniejszej decyzji stwierdza się, iż wnioskodawcy przysługuje prawo dysponowania nieruchomością na cele budowlane w rozumieniu art. 3 pkt. 11 ustawy Prawo budowlane.


Nadto poucza się, iż od niniejszej decyzji przysługuje stronie odwołanie do Samorządowego Kolegium Odwoławczego w Szczecinie. Odwołanie składa się za moim pośrednictwem w terminie 14 dni od dnia doręczenia decyzji.

z up. ZARZĄDU WOJEWÓDZTWA  
Waldemar Wejnerowski  
ZASTĘPCA DYREKTORA  
ds. Urządzania  
Zachodniopomorskiego Zarządu Dróg  
Wojewódzkich w Koszalinie

Otrzymują:

1. Michał Kołodziejczyk, 70-454 Szczecin, Al. Papieża Jana Pawła II 28/7
2. Gmina Świeszyno, Świeszyno 71, 76-024 Świeszyno
3. RDW w Koszalinie
4. a/a



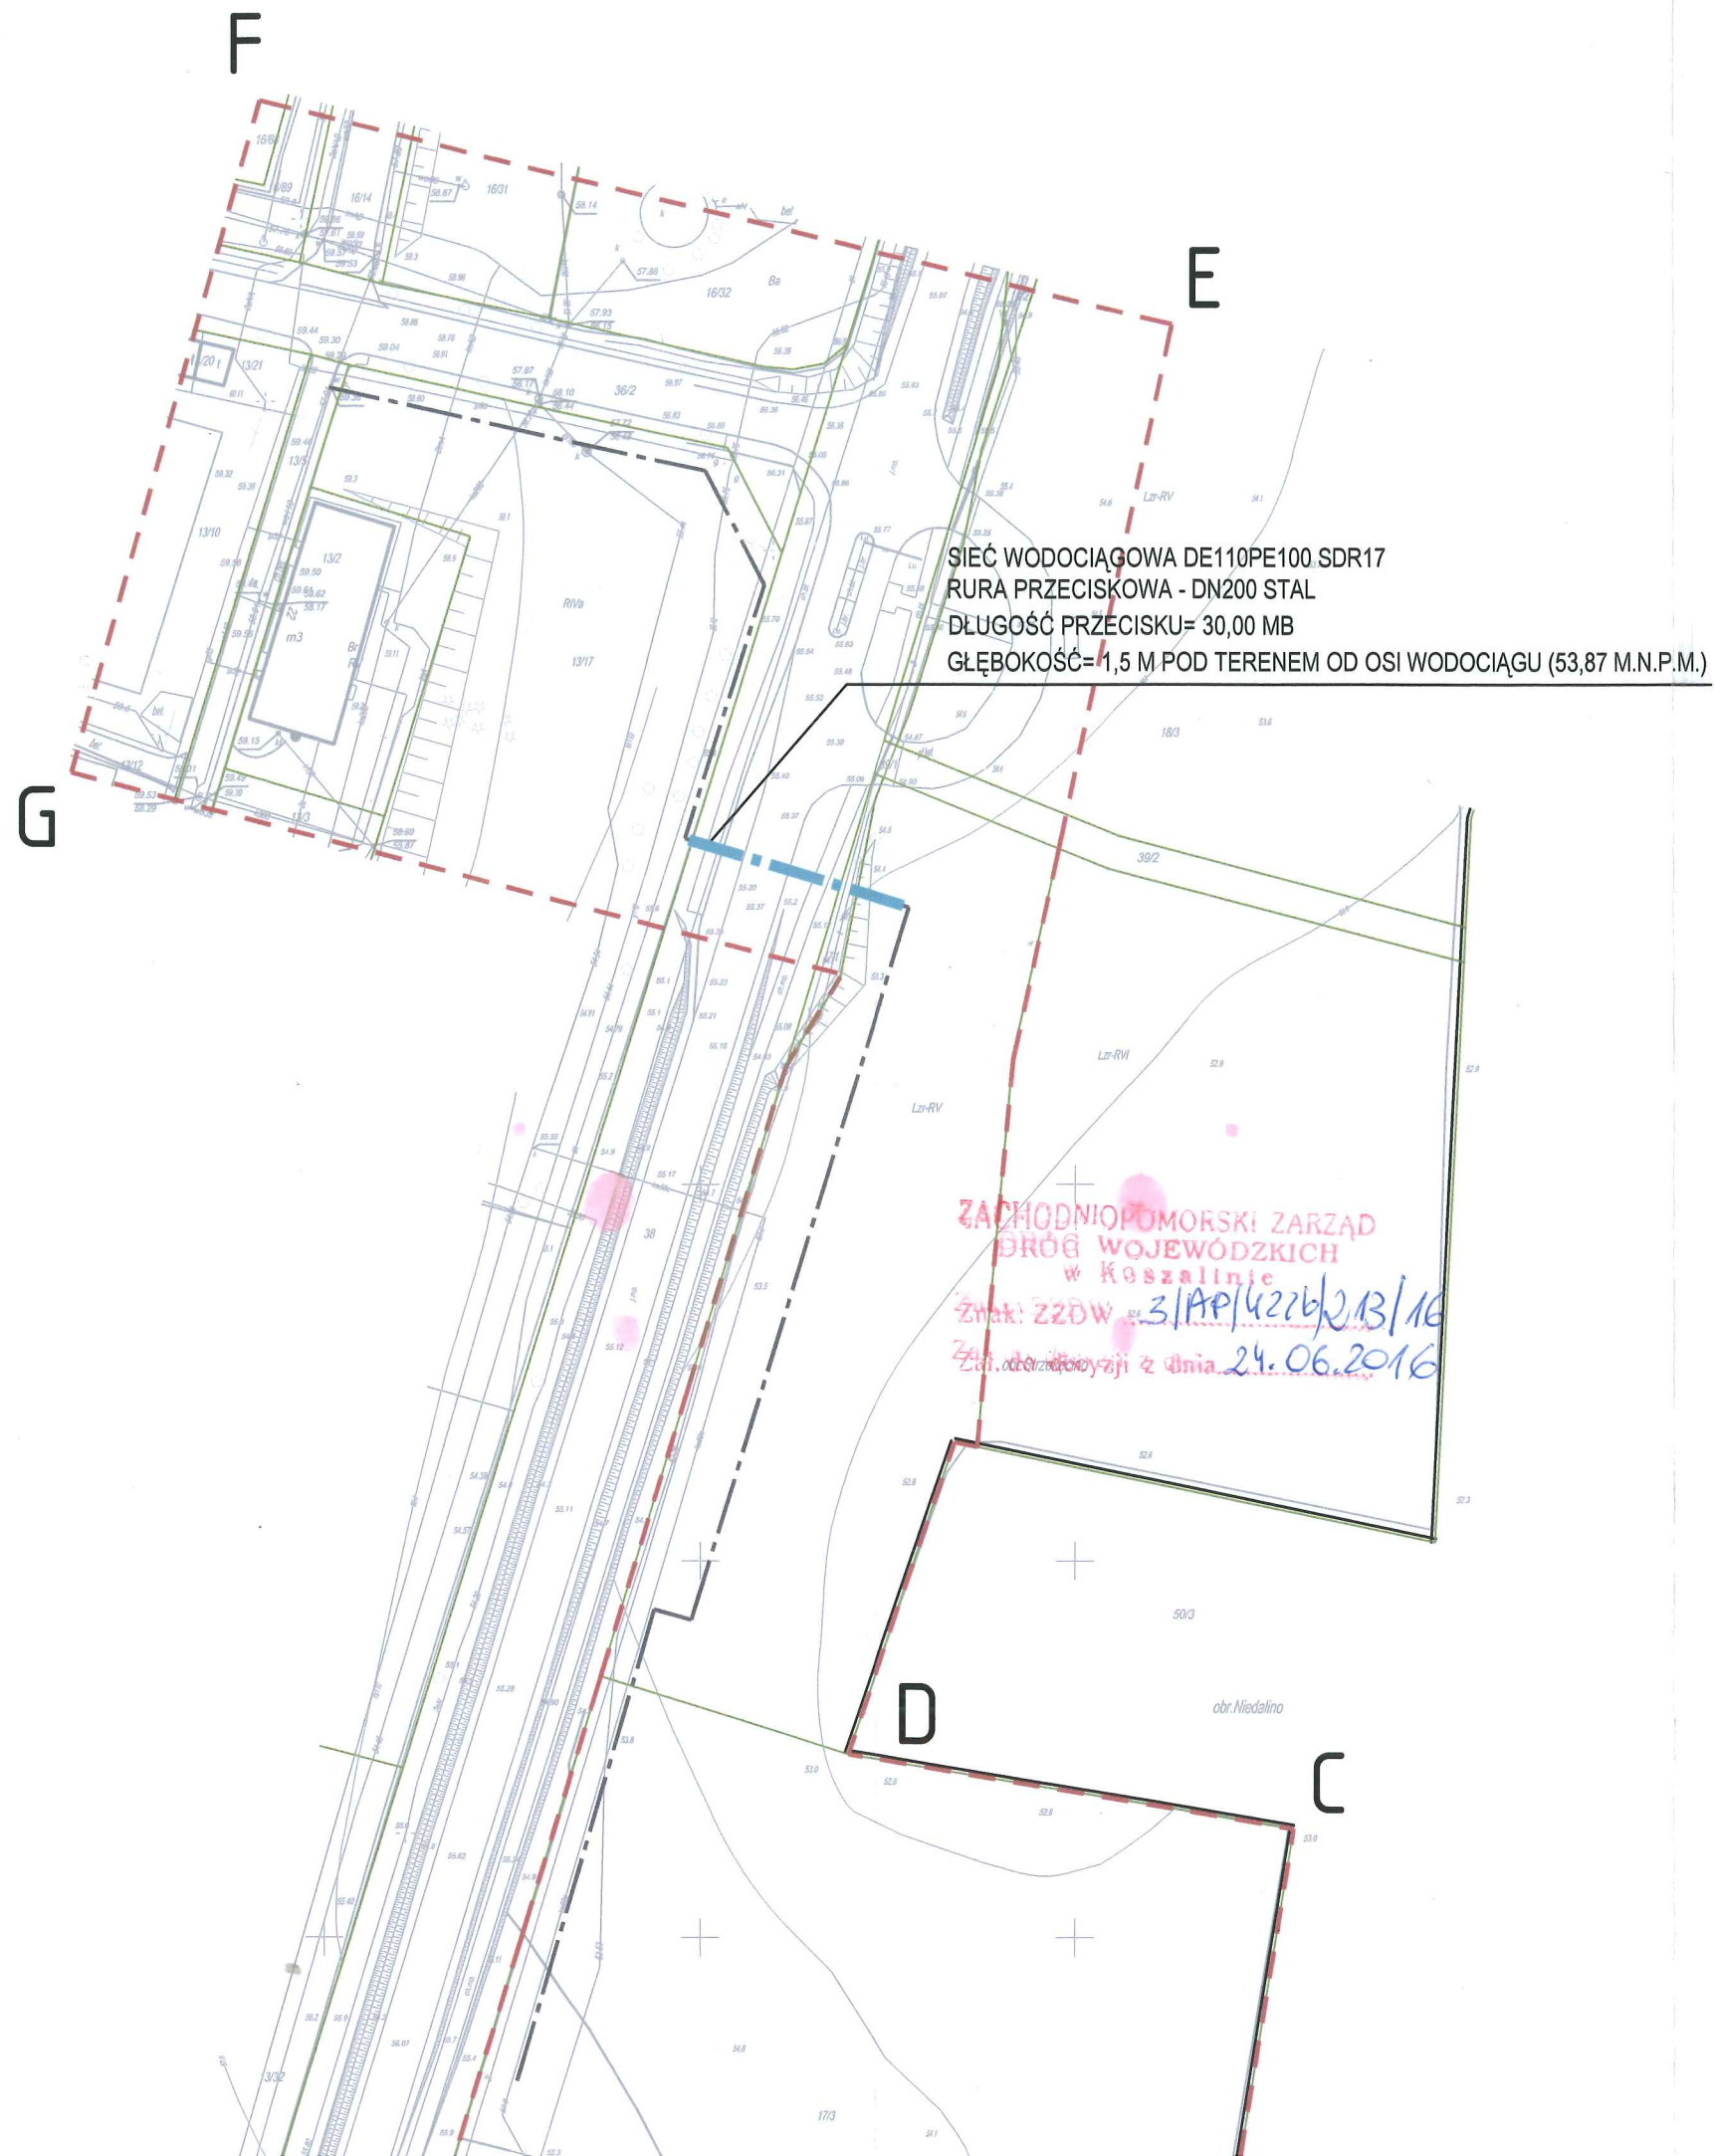

## LEGENDA


- A** **G** OBSZAR OPRACOWANIA
- GRANICA DZIAŁEK EWIDENCYJNYCH
- NOWOPROJEKTOWANA SIEĆ WODOCIAŁOWA W OBRĘBIE GRANIC DZIAŁEK INWESTORA
- NOWOPROJEKTOWANA SIEĆ WODOCIAŁOWA W OBRĘBIE GRANIC ZZDW w KOSZALINIE

### UWAGI SZCZEGÓŁOWE:

UW1- PRZEWIERT W MIEJSCOWOŚCI STRZEKĘCINO BĘDZIE WYKONANY NA TERENIE DZIAŁEK O NUMERZE EWIDENCYJNYM 38 ORAZ 17/1, OBRĘB STRZEKĘCINO, STANOWIĄCEJ WŁASNOŚĆ SAMORZĄDU WOJEWÓDZTWA, POZOSTAJĄCYCH W ZACHODNIOPOMORSKIM ZARZĄDZIE DRÓG WOJEWÓDZKICH W KOSZALINIE. DAŁSZY ODCINEK PROJEKTOWANYCH RUROCIĄGÓW BĘDZIE PROWADZONY W OBRĘBIE DZIAŁEK STANOWIĄCYCH WŁASNOŚĆ GMINY ŚWIESZYNO.

UW2- PRZEJŚCIA POPRZECZNE POD DROGĄ WOJEWÓDZKĄ (NA CAŁĄ SZEROKOŚĆ DZIAŁKI EWIDENCYJNEJ 38 ORAZ 17/1 DŁ=30,00MB) WYKONAĆ METODĄ PRZEWIERTU/PRZECISKU, BEZ NARUSZENIA WARSTW KONSTRUKCYJNYCH DROGI, UMIESZCZAJĄC SIEĆ WODOCIAŁOWĄ W RURZE OSŁONOWEJ W GRANICACH DZIAŁEK.

UW3- W PRZYPADKU WYSTĄPIENIE KOLIZJI Z ELEMENTAMI ZAGOSPODAROWANIA DROGI, MOGĄCEJ POWSTAĆ W TRAKCIE REALIZACJI W/W ZADANIA, USUNIĘCIE KOLIZJI NALEŻEĆ BĘDZIE DO INWESTORA, KTÓRY OTRZYMA POZWOLENIE NA BUDOWĘ Z POKRYCIEM WSZELKICH KOSZTÓW I NIEZWŁOCZNIE PO WEZWANIU.

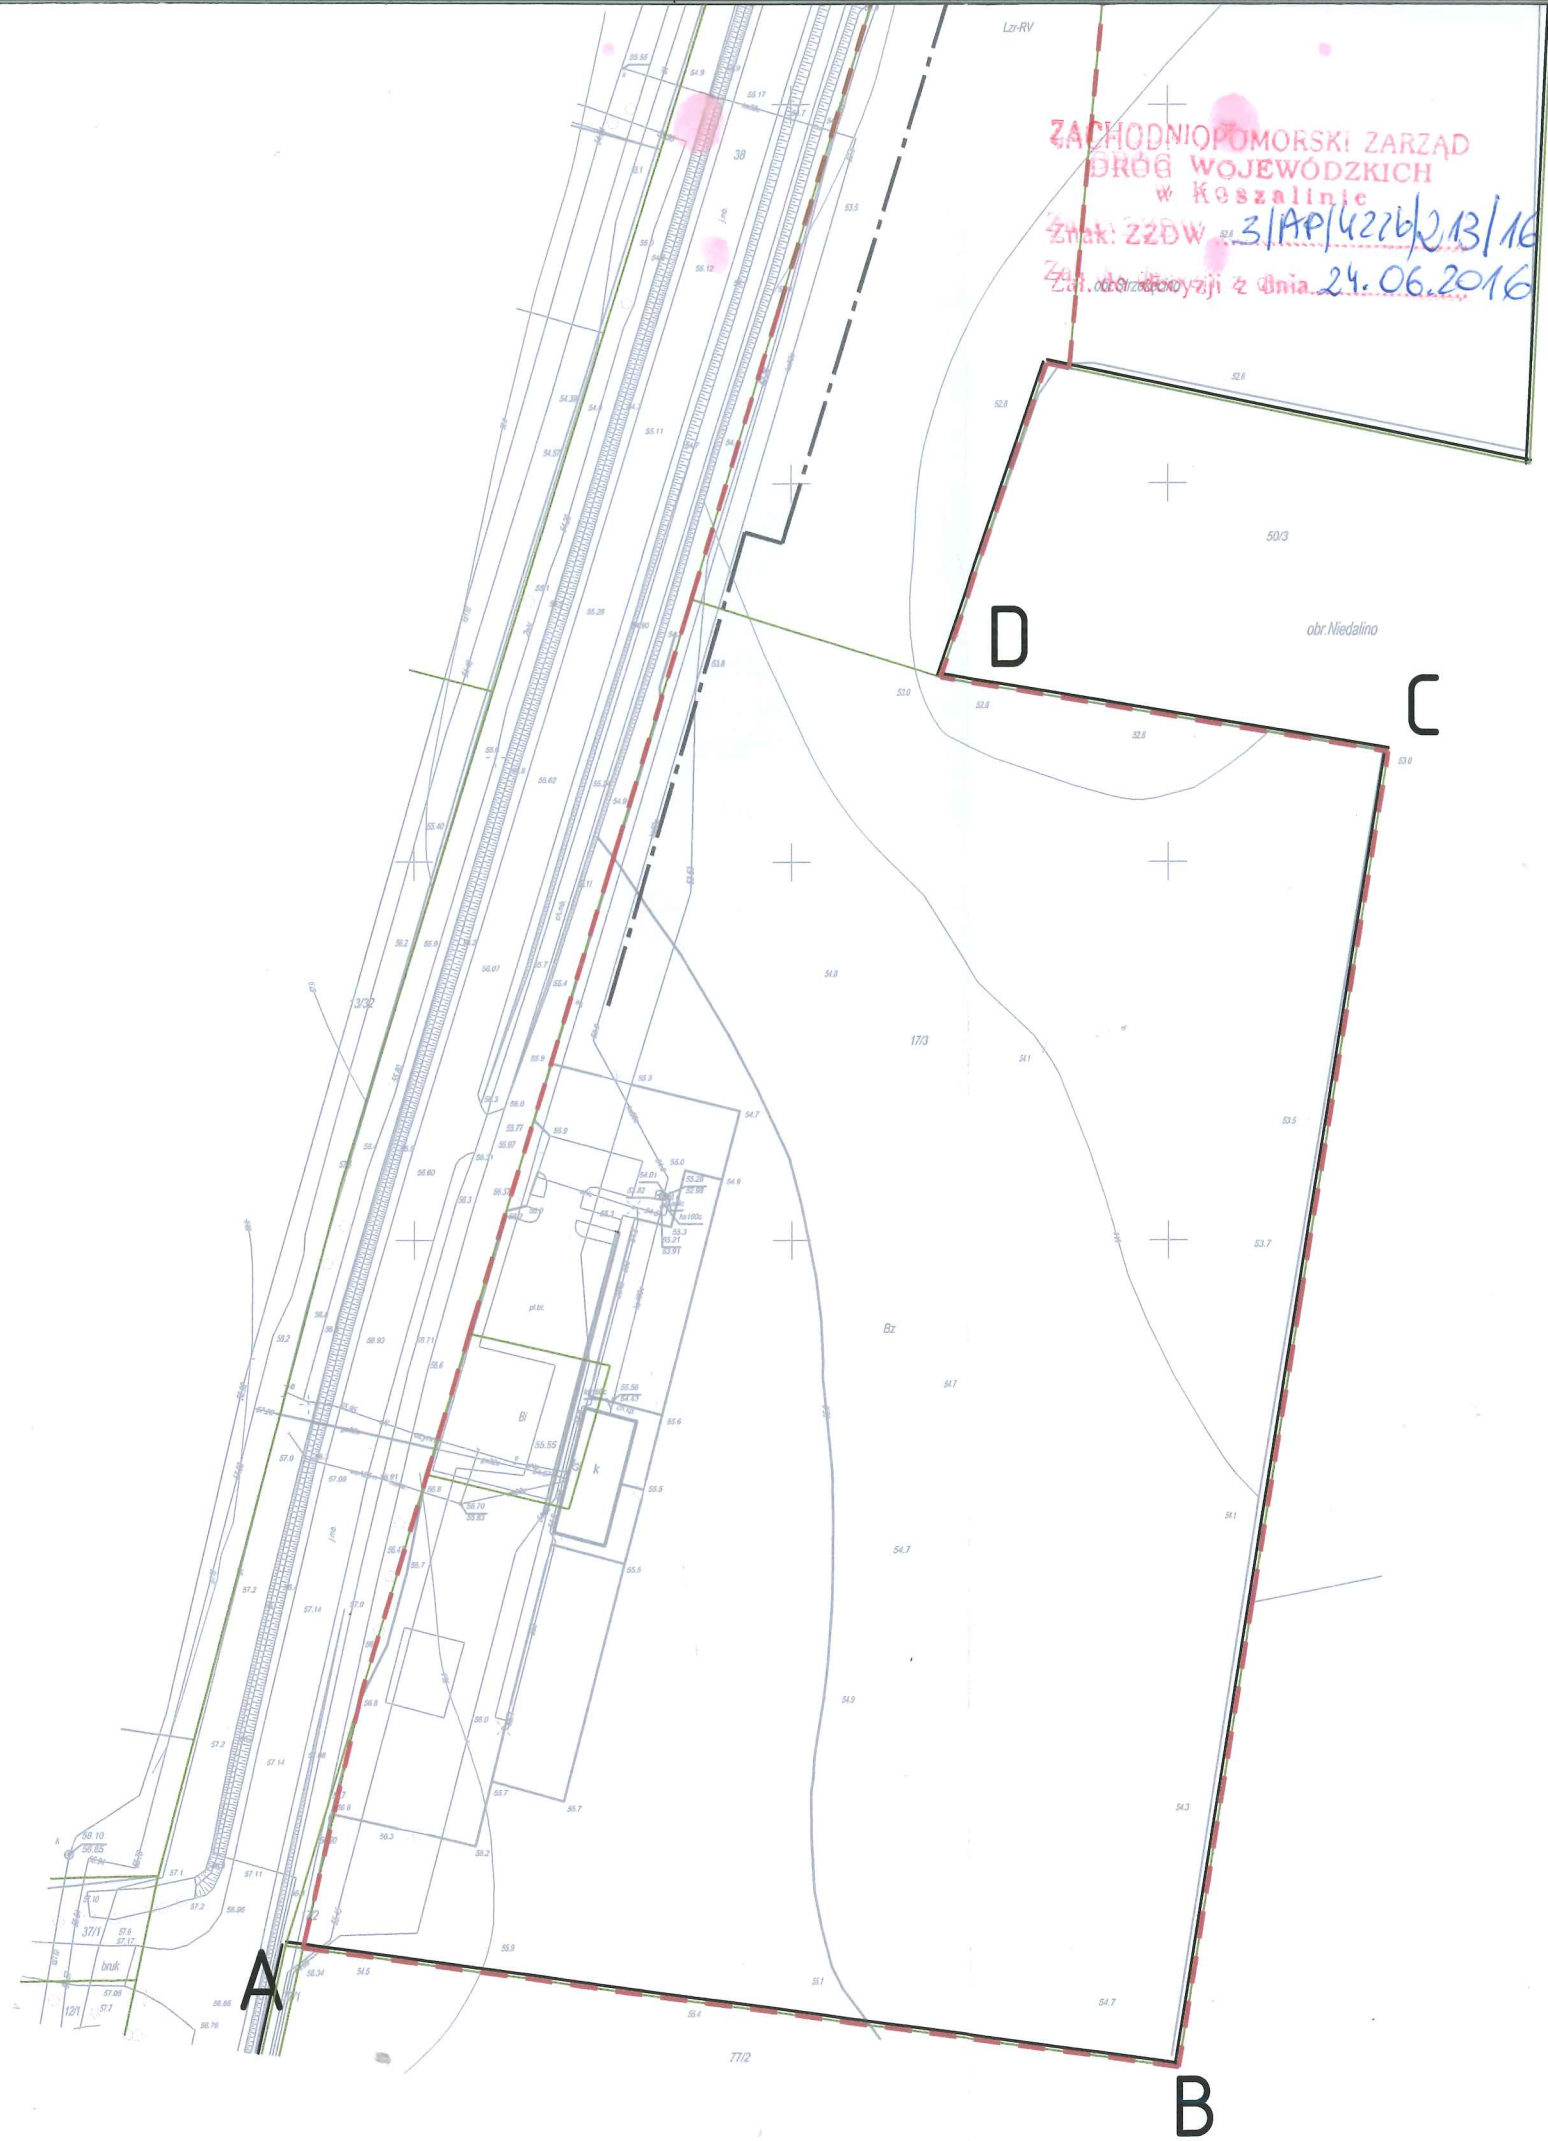

ZACHODNIOPOMORSKI ZARZĄD  
DRÓG WOJEWÓDZKICH  
w Koszalinie  
Znak: Z2DW 3/AP/4226/213/16  
Załącznik do decyzji z dnia 24.06.2016

NALEŻEC BĘDZIE DO INWESTORA, KTÓRY OTRZYMA  
POZWOLENIE NA BUDOWĘ Z POKRYCIEM WSZELKICH  
KOSZTÓW I NIEZWŁOCZNIE PO WEZWANIU.

A	-	-	TM	MK	MJCH
REW.	DATA	OPIS	RYS.	SPR.	ZATW.
Projekt	BUDOWA CENTRUM REKREACYJNO- SPORTOWEGO W MIEJSCOWOŚCI STRZEKĘCINO, DZIAŁKA NR 17/3 OBRĘB STRZEKĘCINO				
Adres	76-023 STRZEKĘCINO, dz. nr 17/3, obręb 0074 (STRZEKĘCINO)				
Faza	KONCEPCJA		Data MAJ 2016		Nr. projektu 16006
 GMINA ŚWIESZYNO			Inwestor URZĄD GMINY ŚWIESZYNO Świeszyno 71 76-024 Świeszyno, powiat koszaliński		
 ch2 architekci 70 - 454 SZCZECIN al. Papieża Jana Pawła II 28/7 tel. 0914240439 fax. 0914240440 biuro@ch2architekci.pl			NAZWA RYSUNKU LOKALIZACJA PRZEWIERTU POD DROGĄ WOJEWÓDZKĄ NR 167 W CELU PRZEPROWADZENIA SIECI WODOCIĄGOWEJ		
Główny projektant: arch. Marianna Jagielska-Chruszcz 54/Sz/2000			Opracował: arch. Tomasz Malachowicz		Sprawdzający: arch. Michał Kołodziejczyk 10 / ZPOIA / 2002
Branża ARCHITEKTURA			Format 450X400	Skala 1:1000	Nr rysunku A.1.1
					Rewizja -