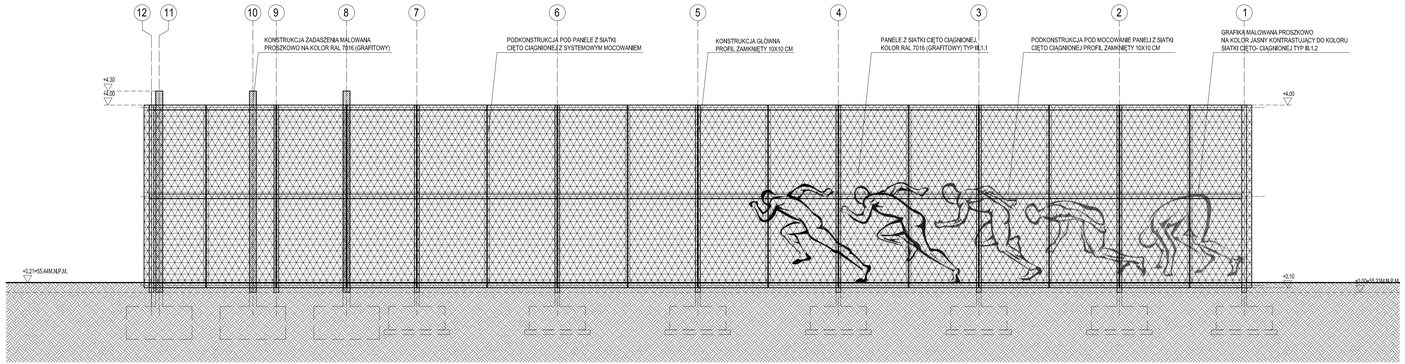

TRYBUNA SPORTOWA 1 ELEWACJA ZACHODNIA

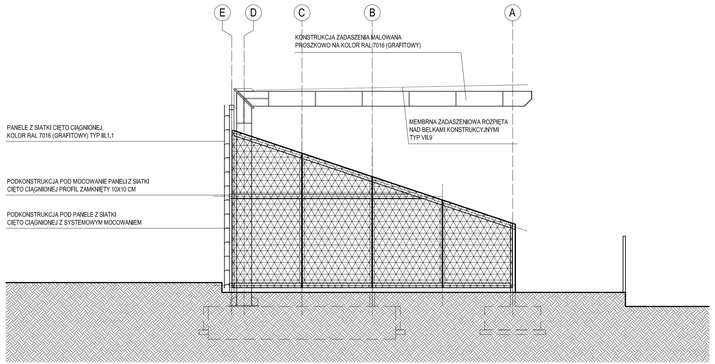

TRYBUNA SPORTOWA 1,2,3 ELEWACJA PÓŁNOCNA I POŁUDNIOWA

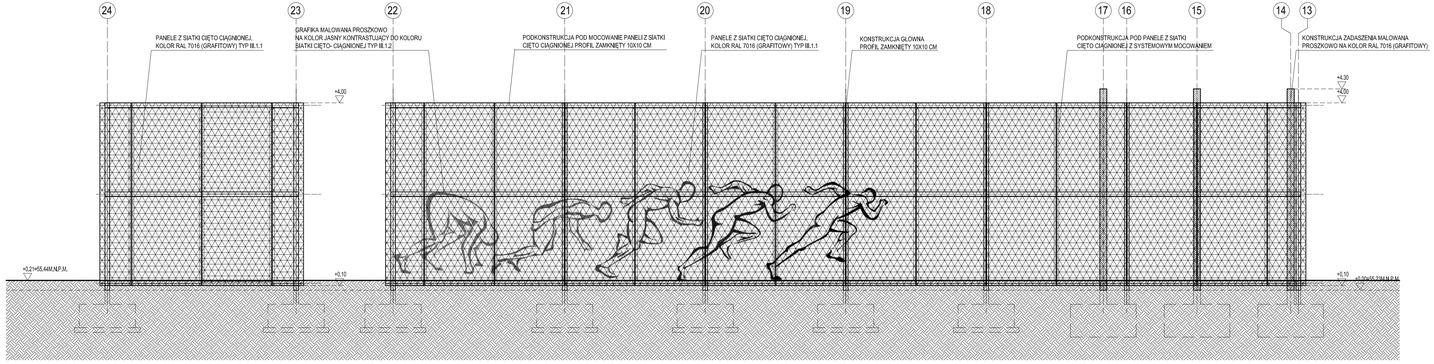

TRYBUNA SPORTOWA GOŚCI 3 ELEWACJA ZACHODNIA

TRYBUNA SPORTOWA 2 ELEWACJA ZACHODNIA

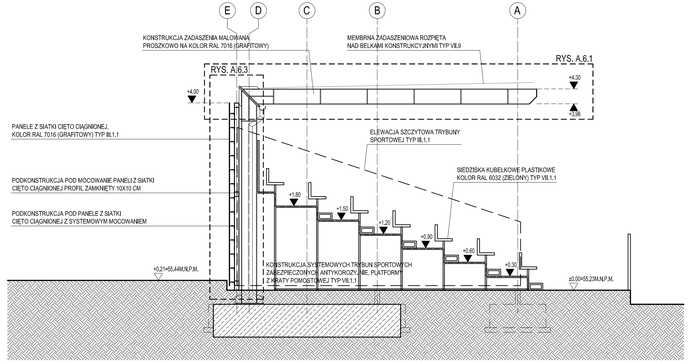

PRZEKRÓJ A-A

UWAGI OGÓLNE:

1. WYMIARY PODANO W CENTYMETRACH
2. RZĘDNE PODANO W METRACH
3. WSZYSTKIE WYMIARY SPRAWDZIĆ NA BUDOWIE!
4. RYSUNKI BRANŻY ARCHITEKTONICZNEJ POWINNY BYĆ CZYTANE ROWNOCZEŚNIE Z DOPOWIEDNIM RYSUNKIEM POZOSTAŁYCH BRANŻ.
5. ELEMENTY KONSTRUKCYJNE WYKONAĆ WG PROJEKTU KONSTRUKCJI.
6. W PRZYPADKU ROZBIEŻNOŚCI PROJEKTÓW BRANŻOWYCH Z PROJEKTEM ARCHITEKTONICZNYM NALEŻY SKONSULTOWAĆ NIE ZWŁOCZNIE Z PROJEKTANTEM.
7. WYKONAWCA MOŻE ZMIENIĆ ROZWIĄZANIE ZAWARTE W PROJEKCIE, ZE ŚR. PRZEKROJU, ZALEŻNE PRZEZ PROJEKTANTA PARAMETRY PROJEKTOWE PO AKCEPTACJI ZAMAWIAJĄCEGO I NADZORU.
8. PO AKTUALIZACJI DOKUMENTACJI RYSUNKI Z ARCHITEKTONICZNYMI TRACĄ WAŻNOŚĆ.
9. RZĘDNE TERENOWE SPRAWDZIĆ Z DOKUMENTACJĄ BRANŻY GRODOWEJ ORAZ BRANŻY SANITARNEJ.
10. OPIS UŻYTYCH MATERIAŁÓW ZAMIESZCZONO W SUPLEMENCIE DO DOKUMENTACJI PROJEKTOWEJ-DOKUMENT 16006_1.

A			BUP	MK	NUCH
REW.	DATA	OPIS	KYK	SPK	DATA

Projekt: BUDOWA CENTRUM REKREACYJNO- SPORTOWEGO W MIEJSCOWOŚCI STRZEKĘCINO, DZIAŁKA NR 173 OBRĘB STRZEKĘCINO

Adres: 76-023 STRZEKĘCINO, ul. nr 135, 137, 38, 171, 173, obręb 0074 (STRZEKĘCINO)

Fazy: PROJEKT WYKONAWCZY | Data: WRZESIEŃ 2016 | Nr zadania: 16006

Inwestor: GMINA ŚWIERZNO, Świerzno 71, 76-034 Świerzno, powiat koszaliński

GMINA ŚWIERZNO

Branża: ARCHITEKTURA

Nazwa rysunku: TRYBUNY SPORTOWE ELEWACJE/ PRZEKRÓJ A-A

ch2 ARCHITEKCI
70 - 454 SZCZECIN
al.Papieża Jana Pawła II 20/7
tel. 091/4304316 fax. 091/4304340
biuro@ch2architekci.pl

Główny projektant: arch. Marianna Jagiełka-Chruściz 5413/z/2000

Opracował: arch. Tomasz Malachowicz

Sprawdzał/kontrolował: arch. Michał Kończakiewicz 10 / ZPOIA / 2002

Skala: 1:50 | Nr rysunku: A.2.1.3 | Rewizja: -

ARCHITEKTURA 450X1100