



PRZEKRÓJ KONSTRUKCYJNY CHARAKTERYSTYCZNY PROGU
SKALA 1:25

Przebudowa pasa drogowego drogi gminnej w m. Giezkowo gm. Świeszyno.

RZUT
liniowego progów zwalniających
SKALA 1:25

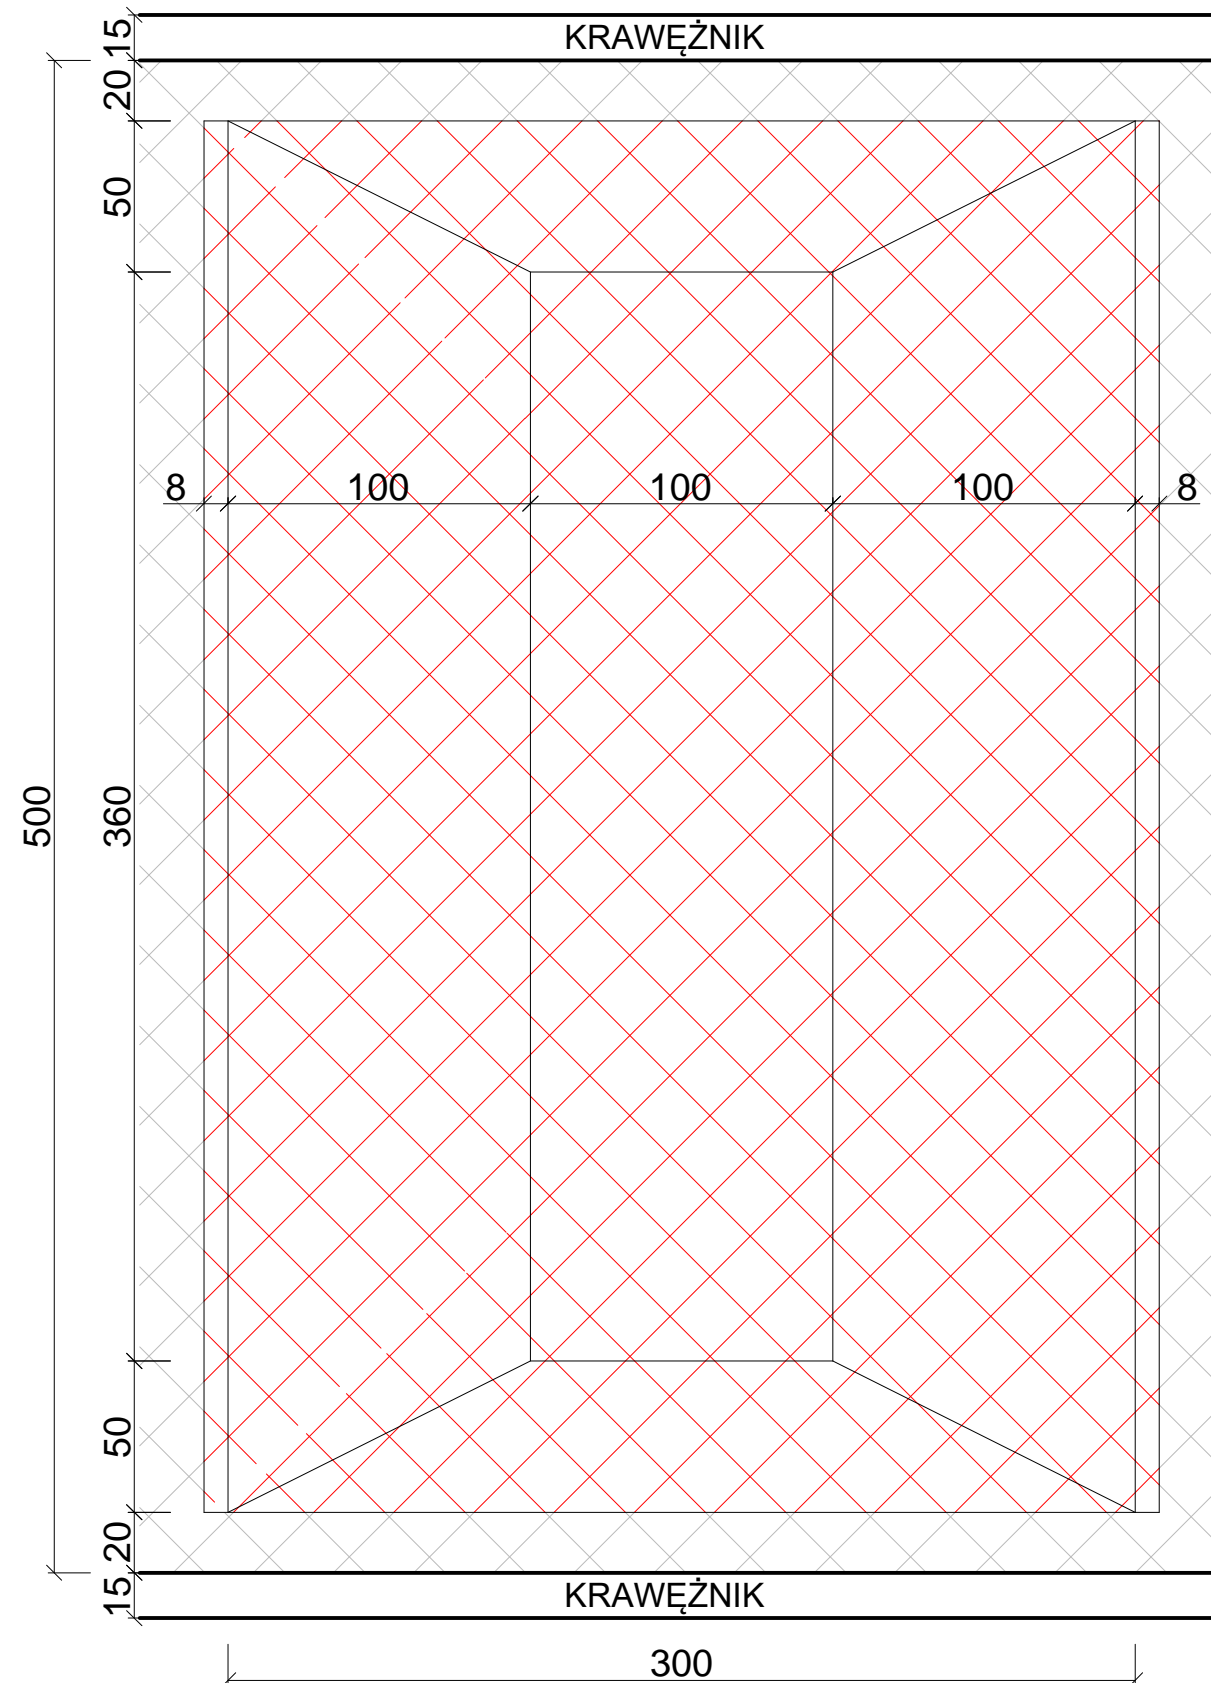

PRZEKRÓJ KONSTRUKCYJNY CHARAKTERYSTYCZNY
liniowego progów zwalniających
SKALA 1:25

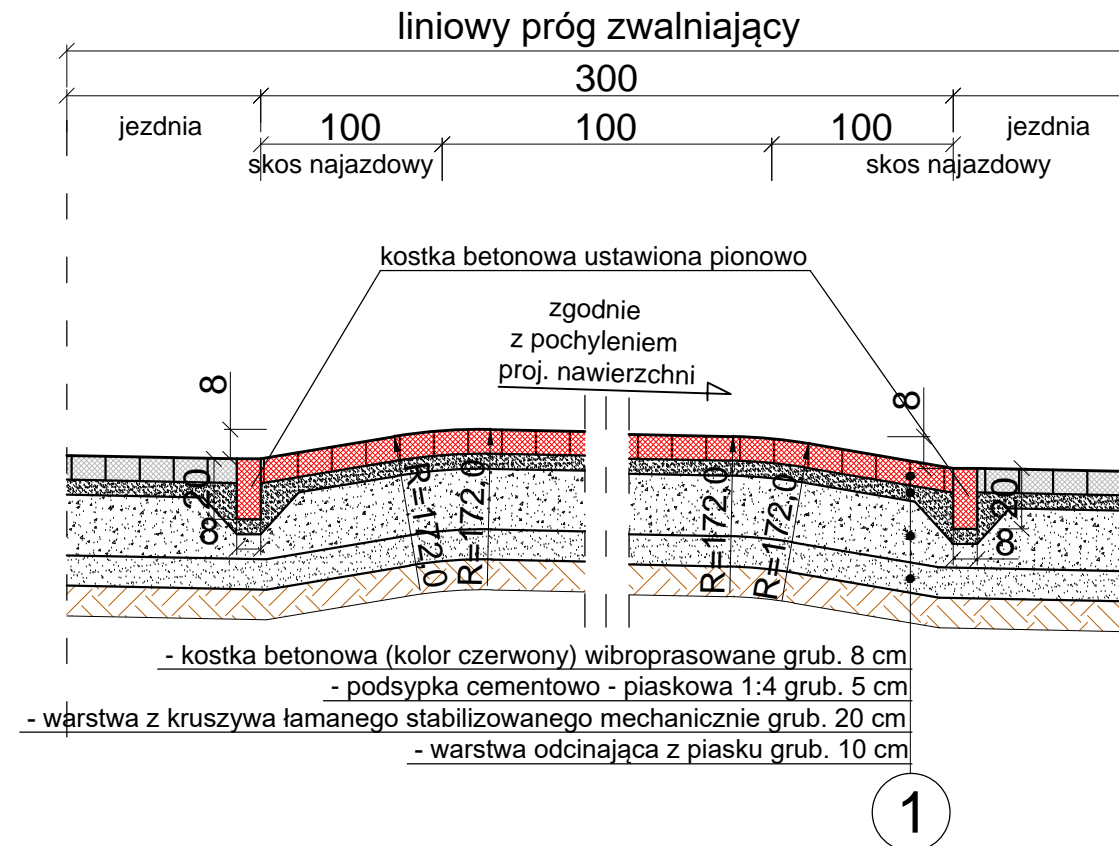

UWAGA.
 Podłoże gruntowe pod ciągi komunikacyjne należy zagęścić do wskaźnika zagęszczenia $I_s=1,0$ i wtórnego modułu odkształcenia $E_2=100$ MPa.

<i>Usługi Projektowe Aleksander Ofierzyński</i>			
ul. Mieszka I-go 5A, 75-124 Koszalin, tel.: (094) 341-14-24, NIP 669-040-30-77 e-mail: drogi@sykoma.com.pl			
Inwestor	Gmina Świeszyno, 76-024 Świeszyno 71	SKALA	1:25
Obiekt	Przebudowa pasa drogowego drogi gminnej w m. Giezkowo gm. Świeszyno.	RYSUNEK NR	4
Nazwa rys.	PRZEKROJE KONSTRUKCYJNE - CHARAKTERYSTYCZNE PROGÓW	DATA	lipiec 2016
Projektował	tech. Aleksander Ofierzyński	Upr. GT-V-63/15/76	
Opracował	inż. Tomasz Ofierzyński		
Sprawił	inż. Jerzy Bakalarski	Upr. GT-V-63/14/76	