



PRZEKRÓJ KONSTRUKCYJNY CHARAKTERYSTYCZNY
a - a - odc. Konikowo - Teren PKP
SKALA 1:25

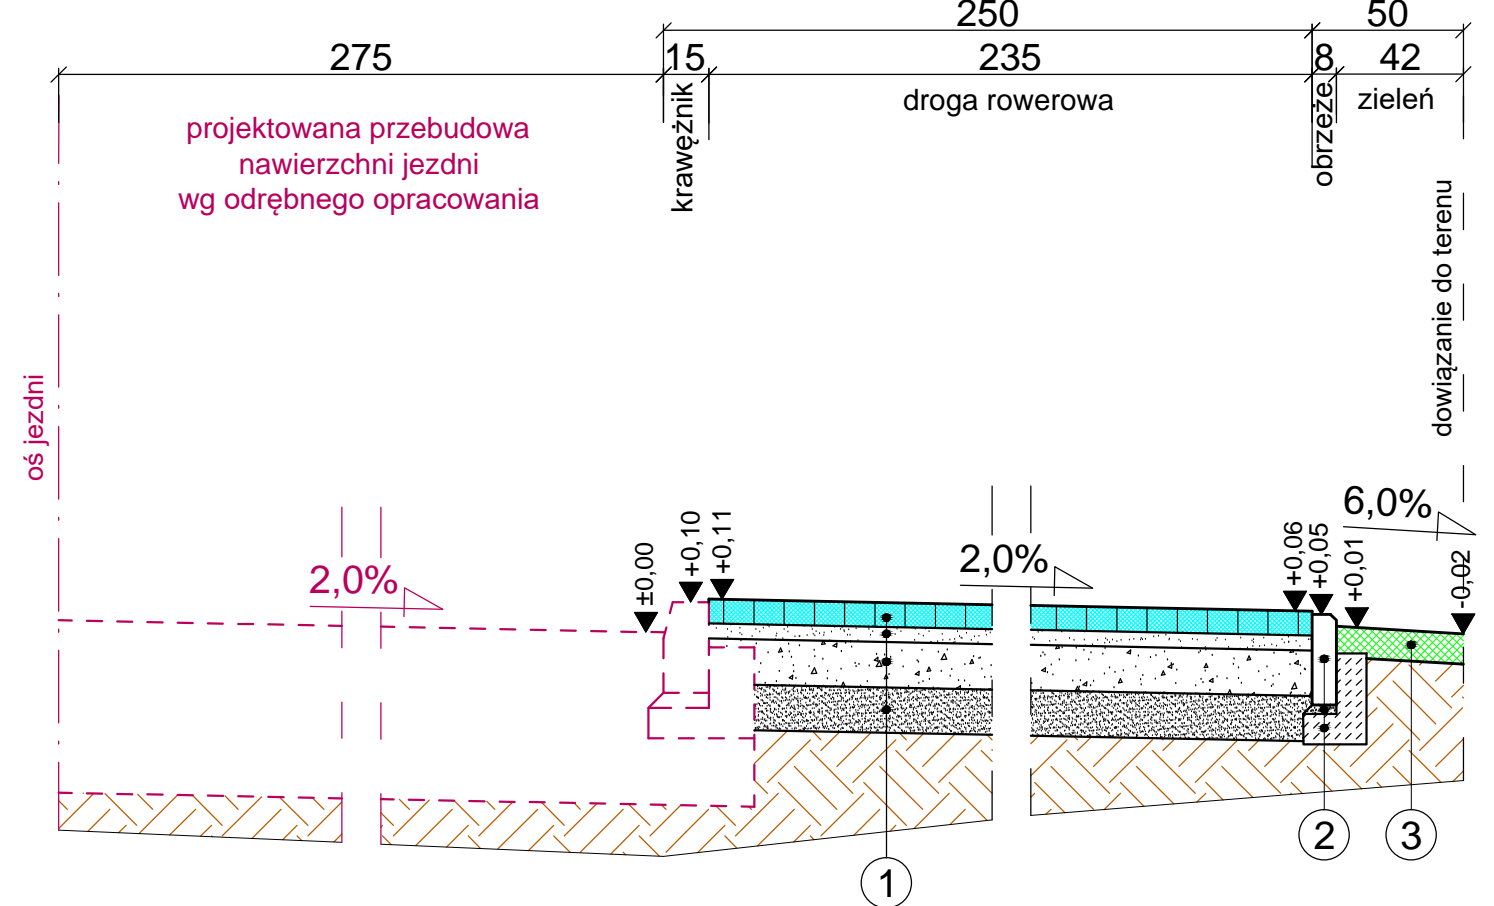


PRZEKRÓJ KONSTRUKCYJNY CHARAKTERYSTYCZNY
a - a - odc. Teren PKP - Niekłonice
SKALA 1:25

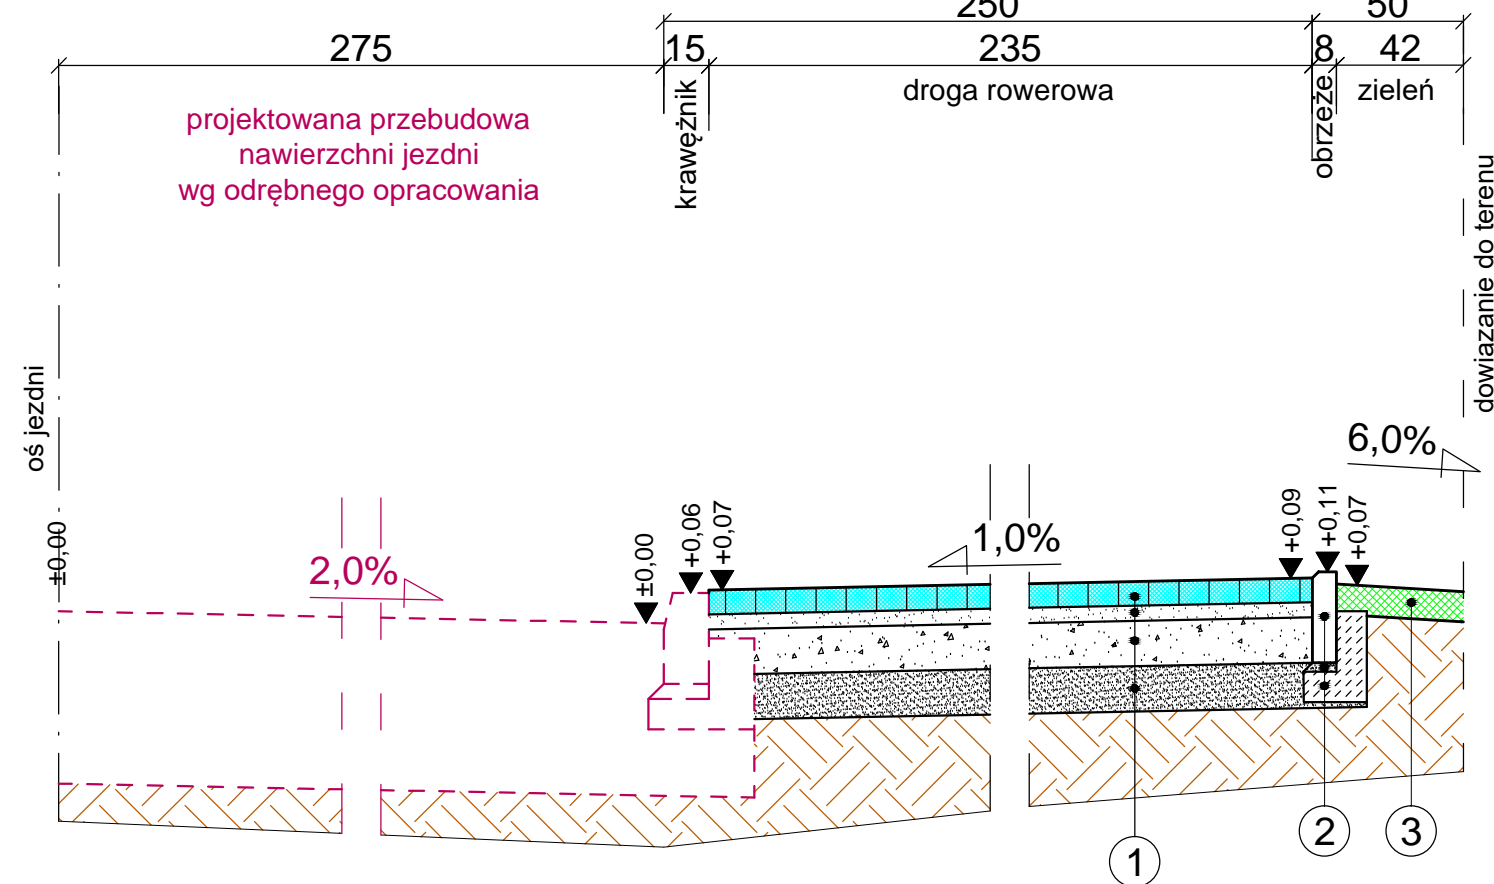


PRZEKRÓJ KONSTRUKCYJNY CHARAKTERYSTYCZNY
SKALA 1:25

ETAP : WYKONANIE NAWIERZCHNI DROGI ROWEROWEJ
I CENTRUM PRZESIADKOWEGO W RAMACH ZADANIA INWESTYCYJNEGO
pn.: "Przebudowa drogi powiatowej nr 3530Z Konikowo - Niekłonice
wraz z infrastrukturą oraz drogą rowerową w gminie Świeszyno"

- 1 kostka betonowa wibroprasowana, bezfazowa grub. 8 cm
podsypka cem. - piaskowa grub. 5 cm
podbudowa z kruszywa łamanego 0/31,5 mm stabilizowanego mechanicznie grub. 15 cm
warstwa odsączająca z pospółki grub. 15 cm
- 2 obrzeże betonowe 8x30 cm
podsypka cementowo-piaskowa 1:4 grub. 3 cm
ława z oporem z betonu klasy C12/15 F=0,0410 m²
- 3 humusowanie grub. 10 cm

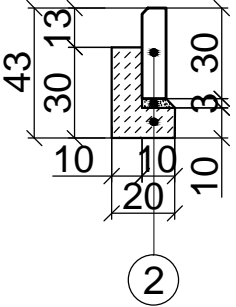

Usługi Projektowe Aleksander Ofierzyński					
ul. Mieszka I-go 5A, 75-124 Koszalin, tel.: (094) 341-14-24, NIP 669-040-30-77 e-mail: drogi@sykoma.com.pl					
Inwestor	Gmina Świeszyno, Świeszyno 71, 76-024 Świeszyno			SKALA 1:25	
Obiekt	Przeb. dr. pow. nr3530Z Konikowo-Niekłonicze wraz z infrastr. oraz dr. rowerową				
Nazwa rys.	PRZEKRÓJ KONSTRUKCYJNY - CHARAKTERYSTYCZNY			RYSUNEK NR	2
Projektował	tech. Aleksander Ofierzyński	Upr. GT-V-63/15/76			
Opracował	inż. Tomasz Ofierzyński			DATA	sierpień 2017
Sprawdził	inż. Jerzy Bakalarski	Upr. GT-V-63/14/76			