


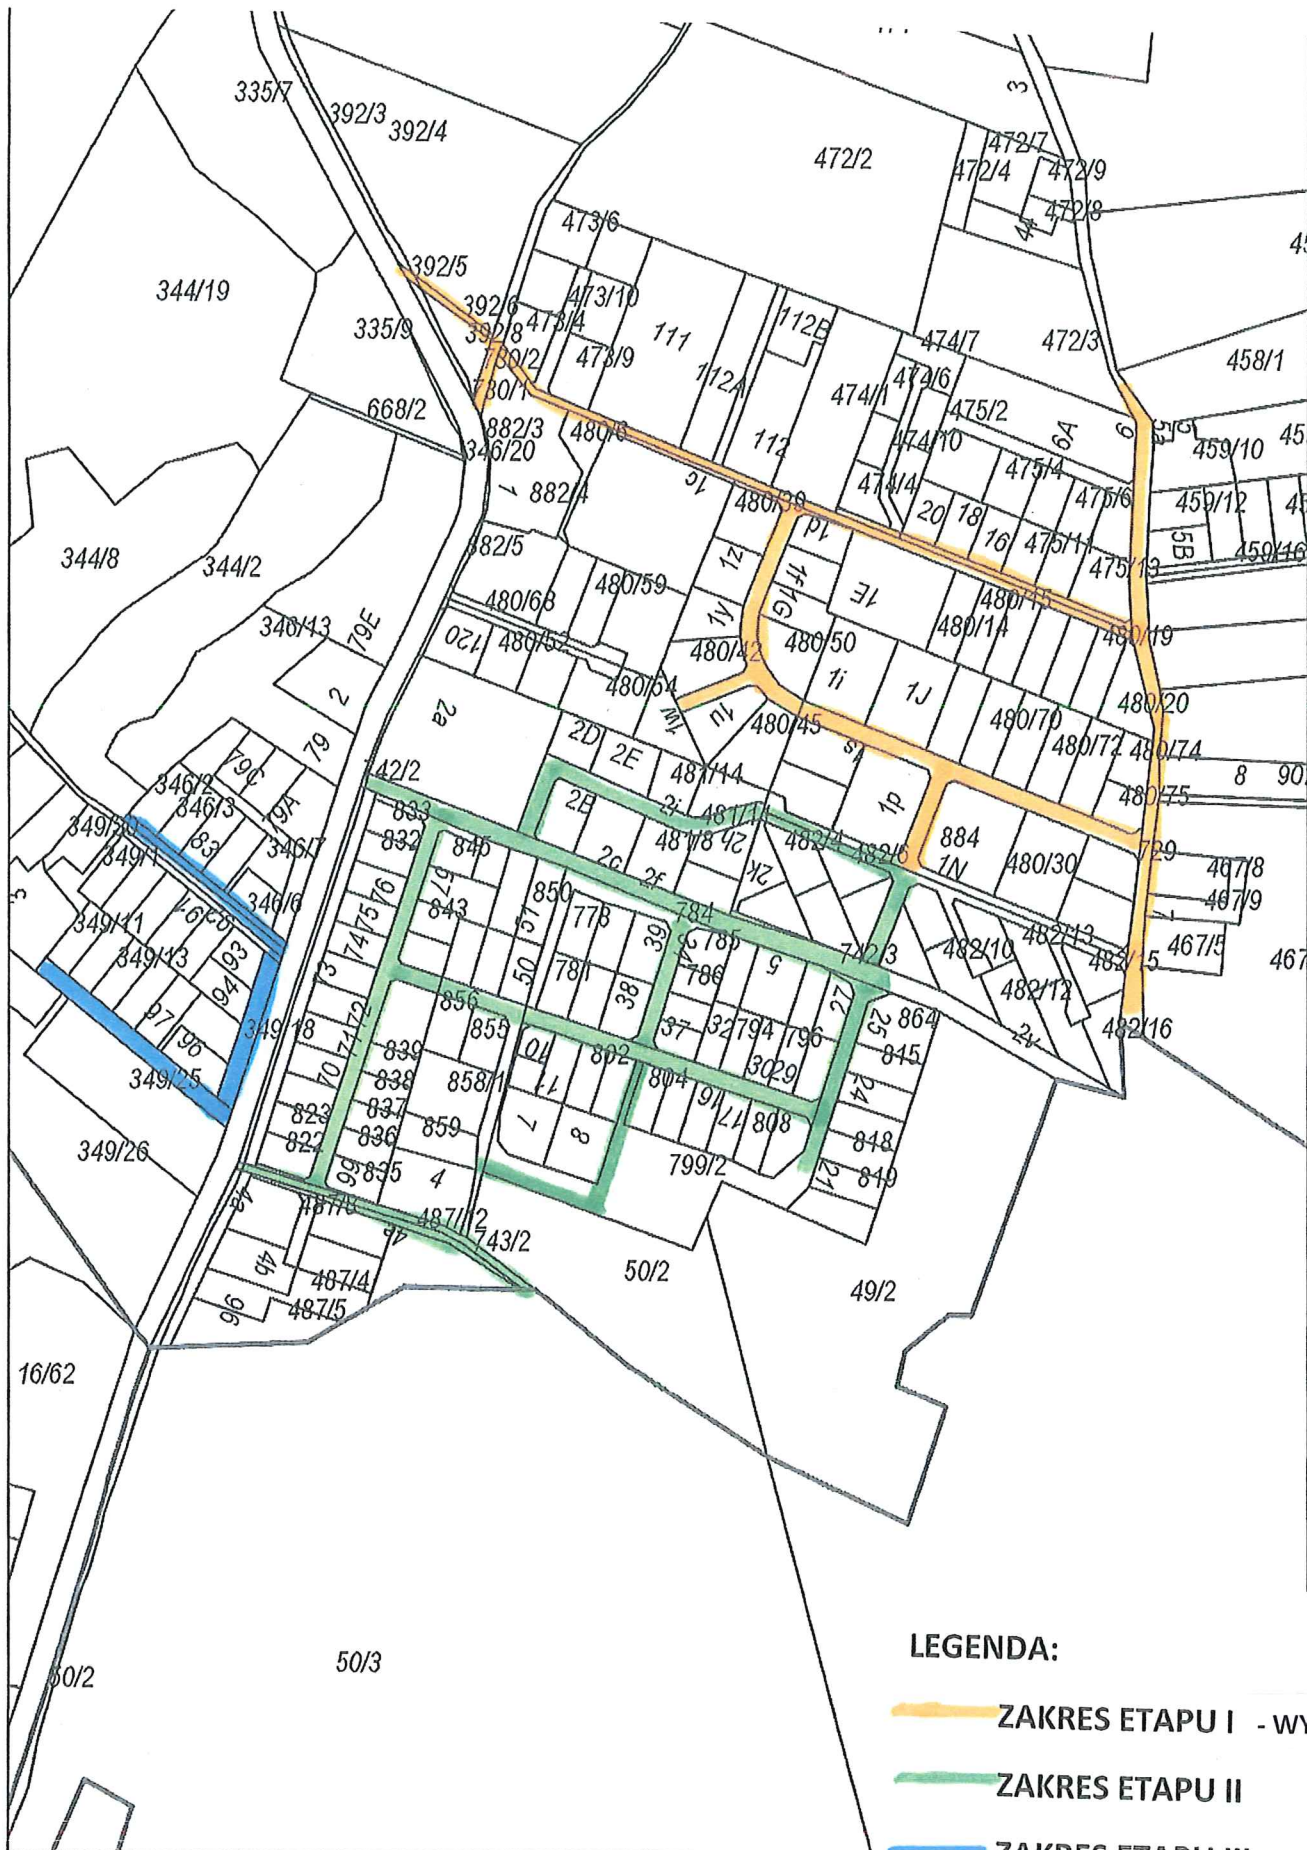

MAPA POGLĄDOWA  
PROJEKT OŚWIETLENIA DRÓG – CHŁOPSKA KĘPA



LEGENDA:

-  ZAKRES ETAPU I - WYKONANY
-  ZAKRES ETAPU II
-  ZAKRES ETAPU III