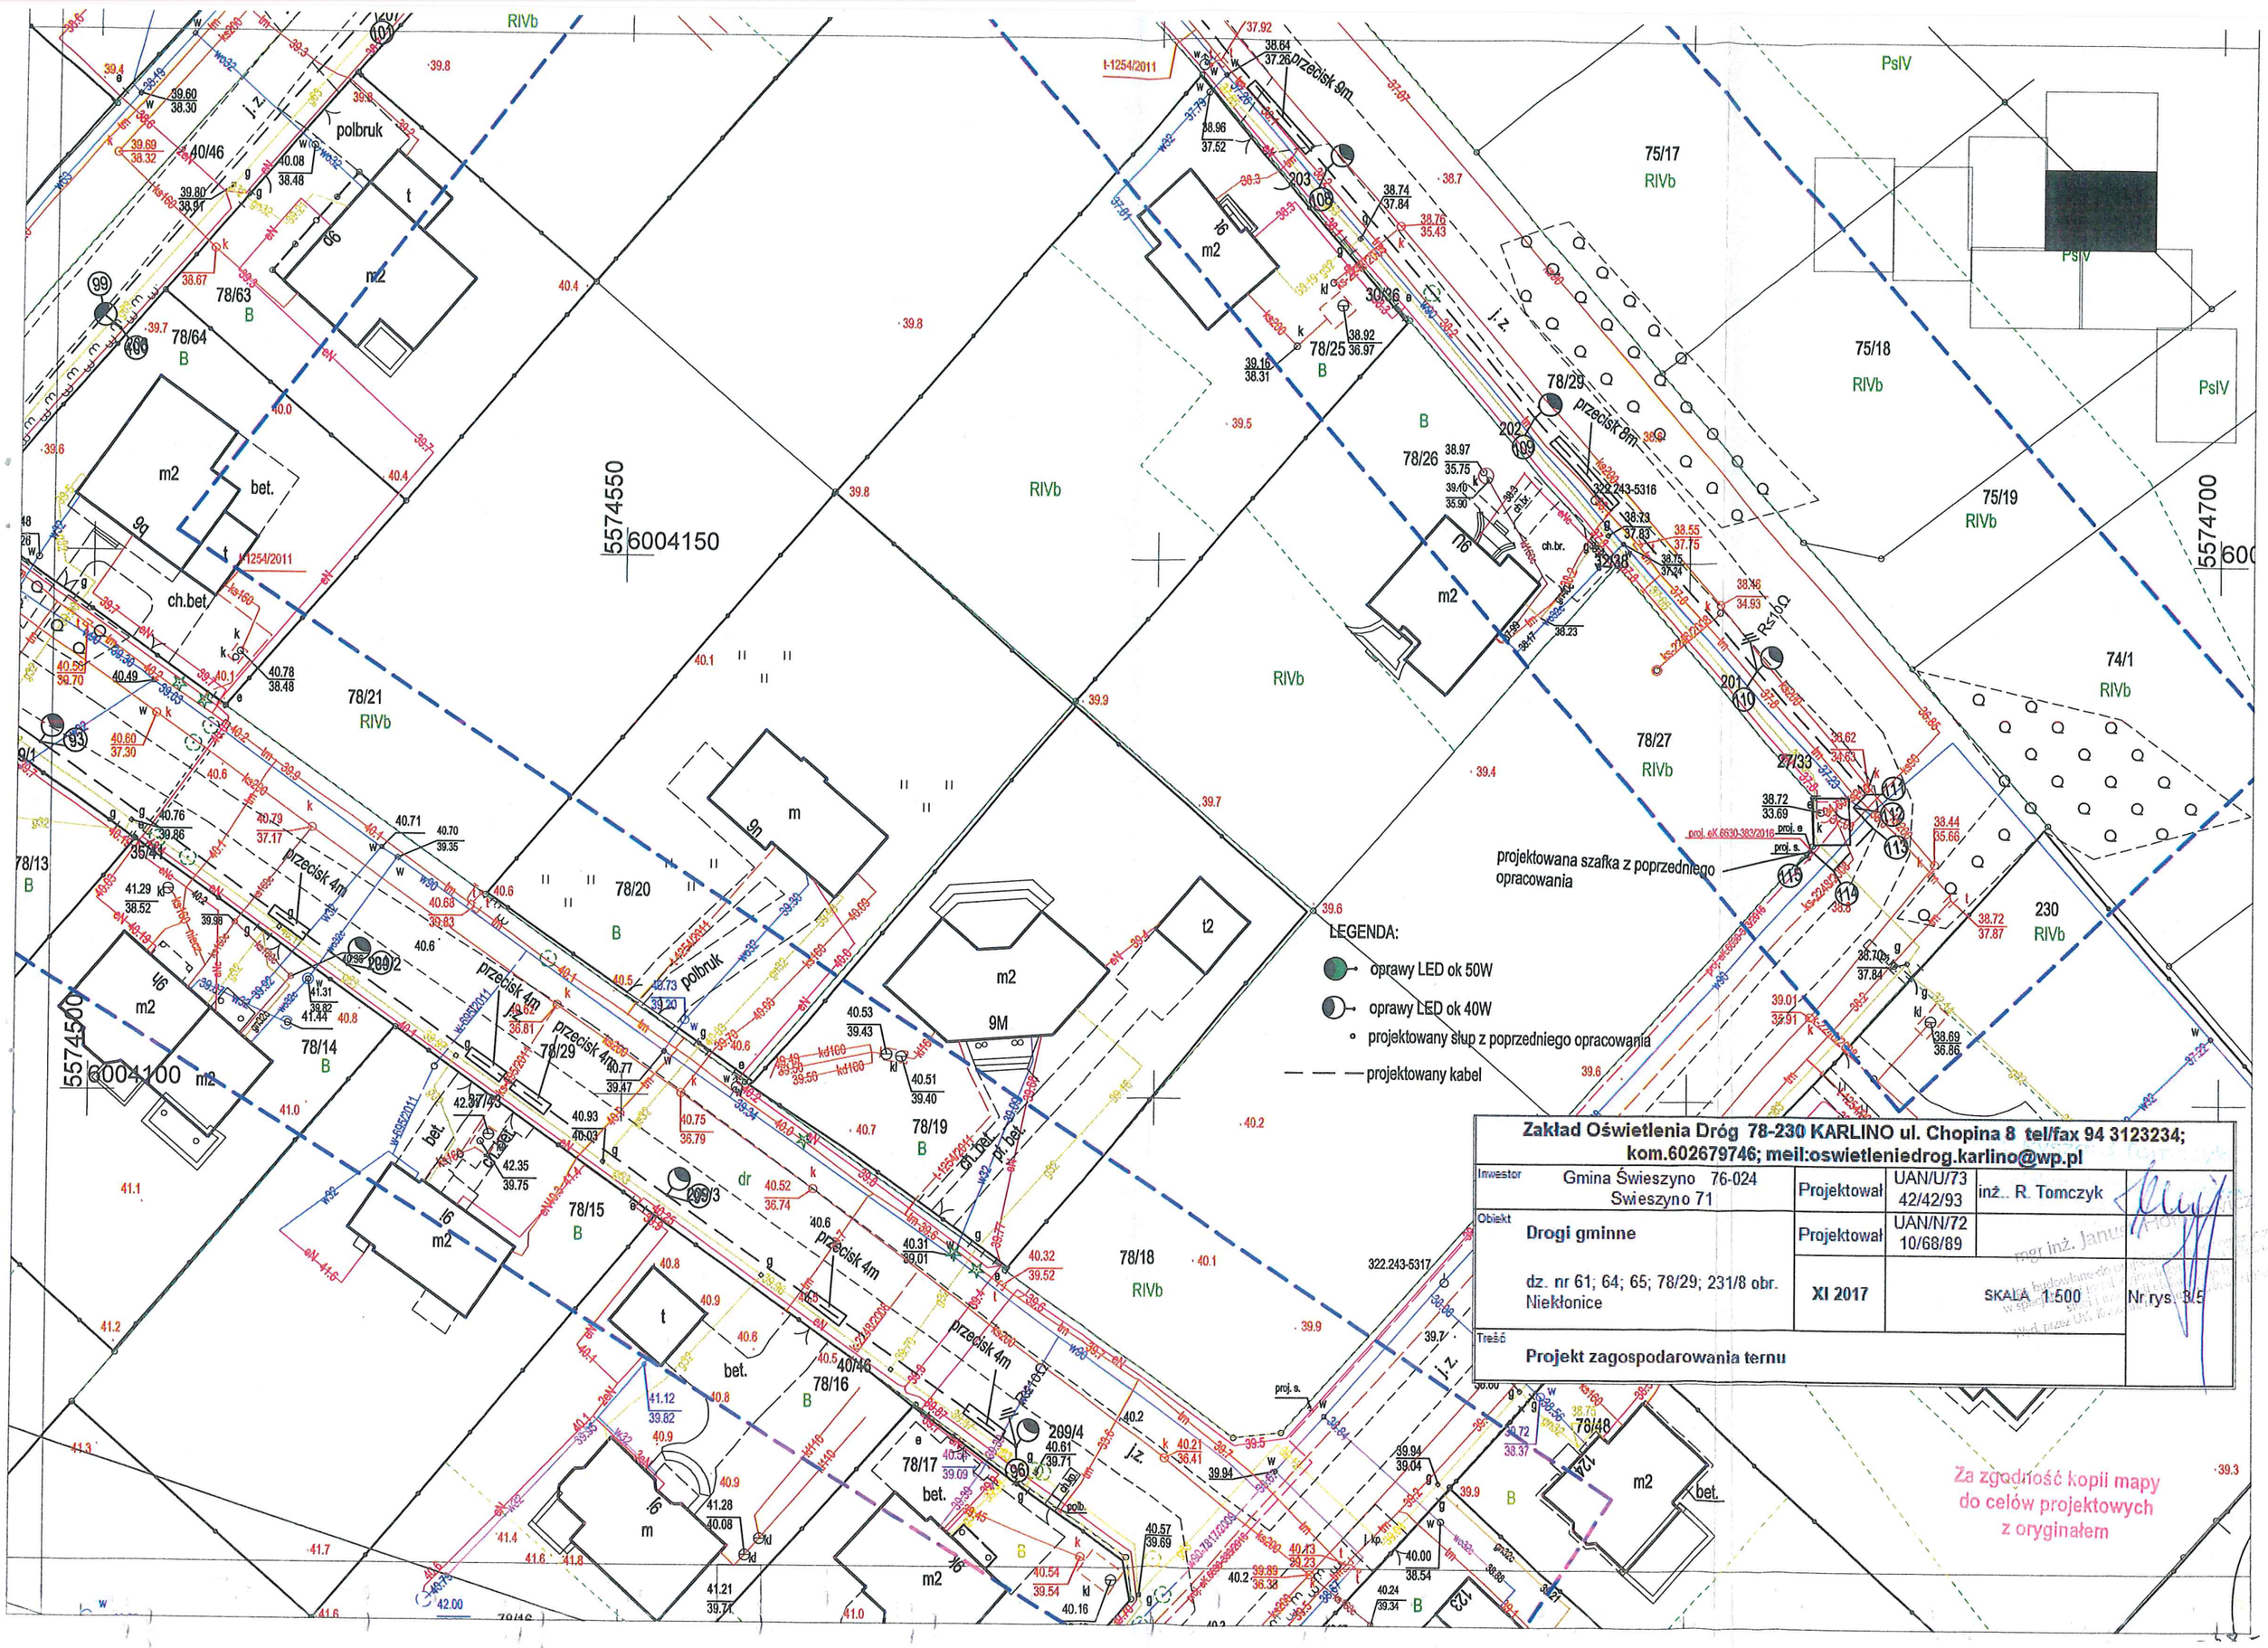

Zakład Oświetlenia Dróg 78-230 KARLINO ul. Chopina 8 tel/fax 94 3123234; kom.602679746; meil:oswietleniedrog.karlino@wp.pl					
Inwestor	Gmina Świeszyno 76-024 Swieszyno 71	Projektował	UAN/U/73 42/42/93	inż.. R. Tomczyk	
Obiekt	**Drogi gminne**	Projektował	UAN/N/72 10/68/89		
	dz. nr 61; 64; 65; 78/29; 231/8 obr. Niekłonice	**XI 2017**	SKALA 1:500		Nr rys. 3.5
Treść	**Projekt zagospodarowania ternu**				