
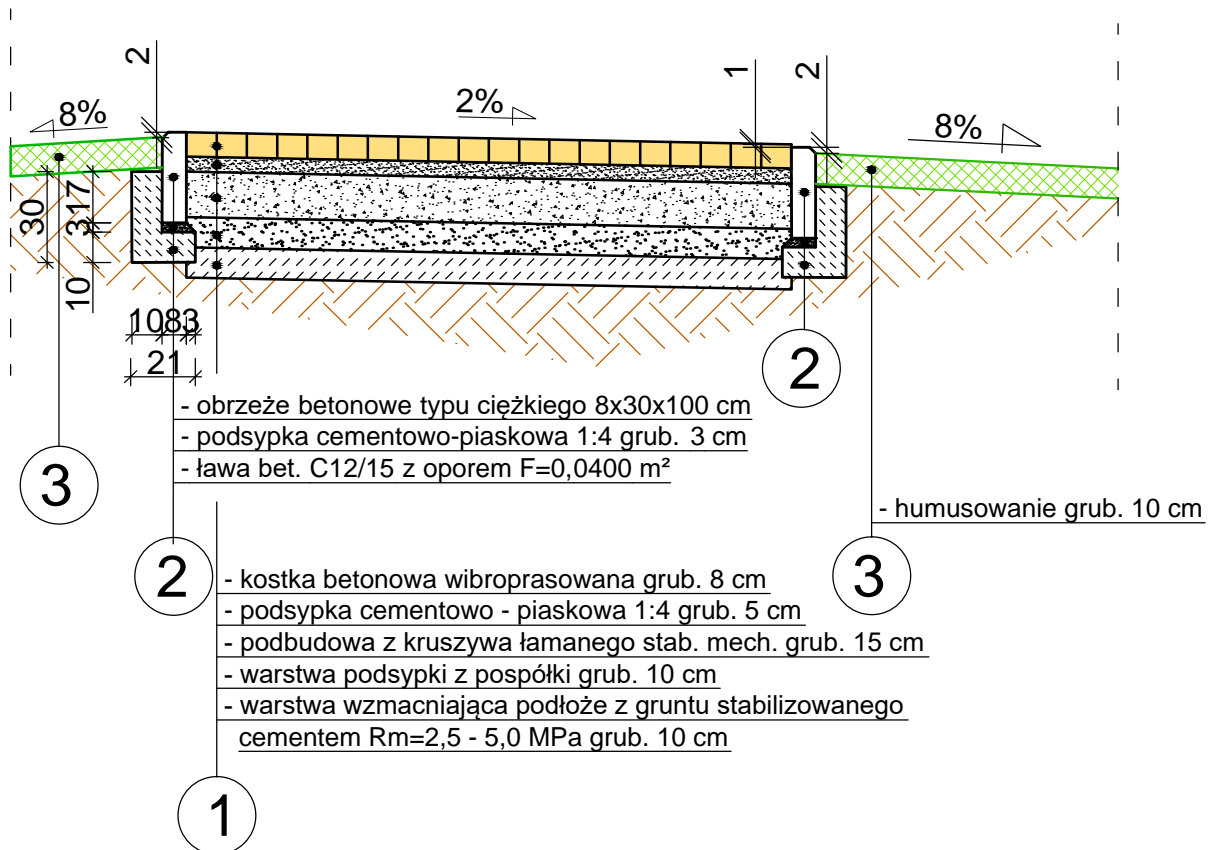


# PRZEKRÓJ KONSTRUKCYJNY CHARAKTERYSTYCZNY CHODNIKA

a - a  
SKALA 1 : 25

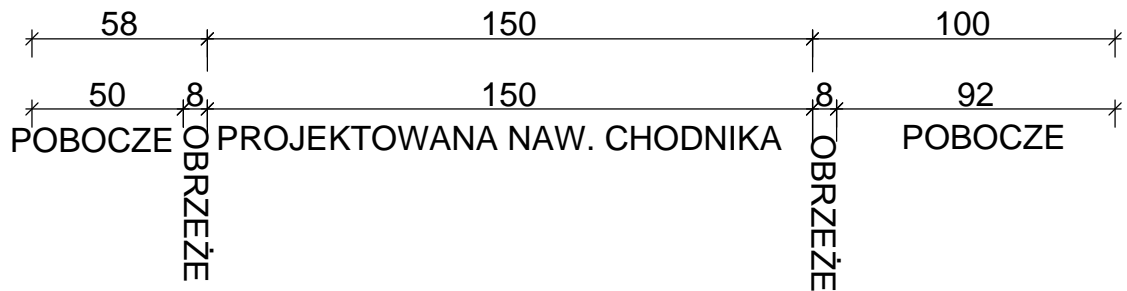

## UWAGA.

Podłoże gruntowe pod ciągi komunikacyjne należy zagęścić do wskaźnika zagęszczenia  $Is=1,0$  i wtórnego modułu odkształcenia  $E2=100$  MPa.

Usługi Projektowe Aleksander Ofierzyński			
ul. Mieszka I-go 5A, 75-124 Koszalin, tel.: (094) 341-14-24, NIP 669-040-30-77 e-mail: drogi@sykoma.com			
Inwestor	Gmina Świeszyno, 76-024 Świeszyno 71		SKALA
Obiekt	Budowa obiektu użyteczności publicznej-chodnika na dz. nr 10, gm.Świeszyno		1:25
Nazwa rys.	PRZEKRÓJ KONSTRUKCYJNY CHARAKTERYSTYCZNY		RYSUNEK NR
Projektował	tech. Aleksander Ofierzyński	Upr. GT-V-63/15/76	2
Opracował	inż. Tomasz Ofierzyński		DATA
Sprawdził	inż. Jerzy Bakalarski	Upr. GT-V-63/14/76	wrzesień 2015