
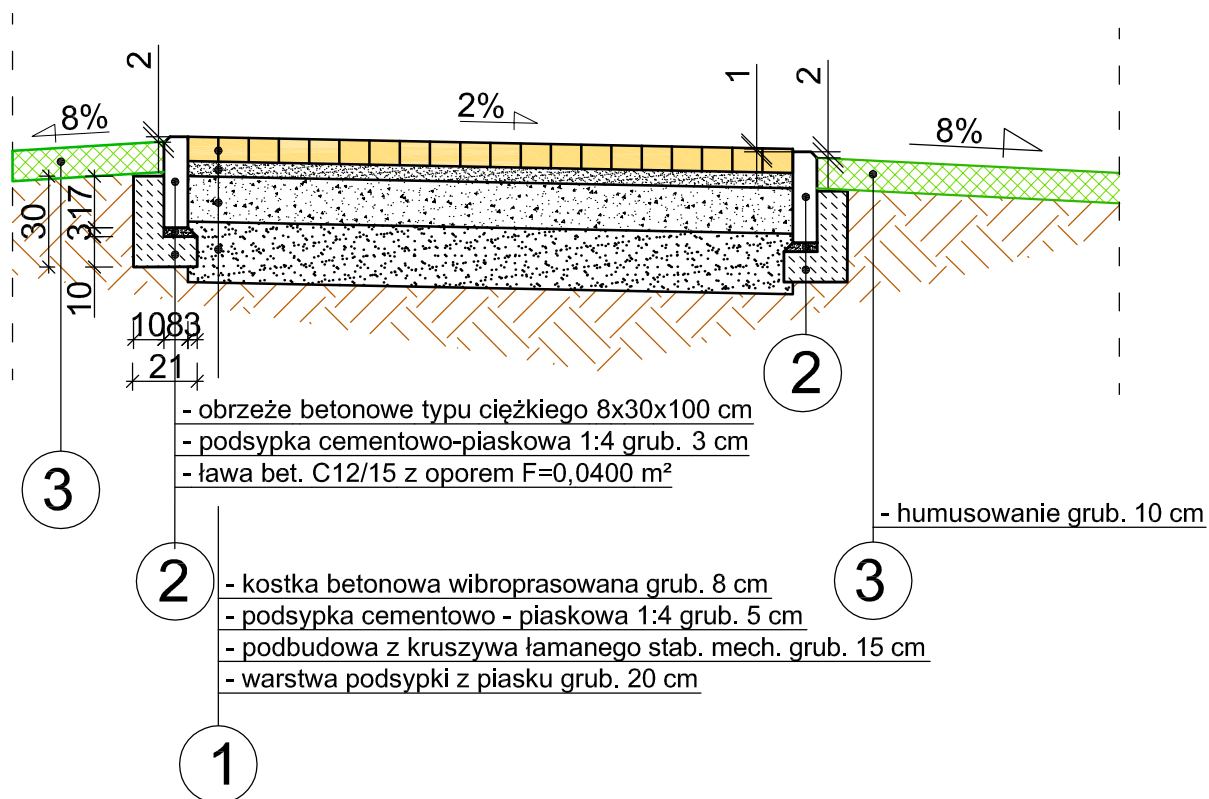


PRZEKRÓJ KONSTRUKCYJNY CHARAKTERYSTYCZNY CHODNIKA

a - a
SKALA 1 : 25

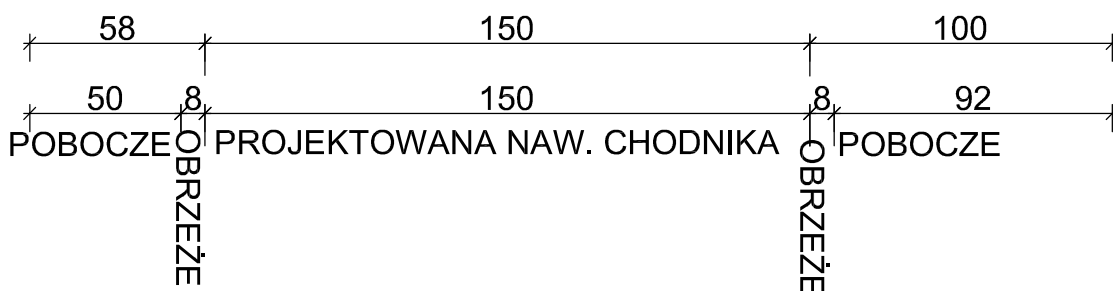

UWAGA.

Podłoże gruntowe pod ciągi komunikacyjne należy zagęścić do wskaźnika zagęszczenia $Is=1,0$ i wtórnego modułu odkształcenia $E2=100 \text{ MPa}$.

Usługi Projektowe Aleksander Ofierzyński



ul. Mieszka I-go 5A, 75-124 Koszalin, tel.: (094) 341-14-24, NIP 669-040-30-77 e-mail: drogi@sykoma.com

Inwestor	Gmina Świeszyno, 76-024 Świeszyno 71	SKALA	1:25
Obiekt	Budowa obiektu użyteczności publicznej-chodnika na dz. nr 10, gm.Świeszyno	RYSUNEK NR	2
Nazwa rys.	PRZEKRÓJ KONSTRUKCYJNY CHARAKTERYSTYCZNY	DATA	wrzesień 2015
Projektował	tech. Aleksander Ofierzyński	Upr. GT-V-63/15/76	
Opracował	inż. Tomasz Ofierzyński		
Sprawdził	inż. Jerzy Bakalarski	Upr. GT-V-63/14/76	