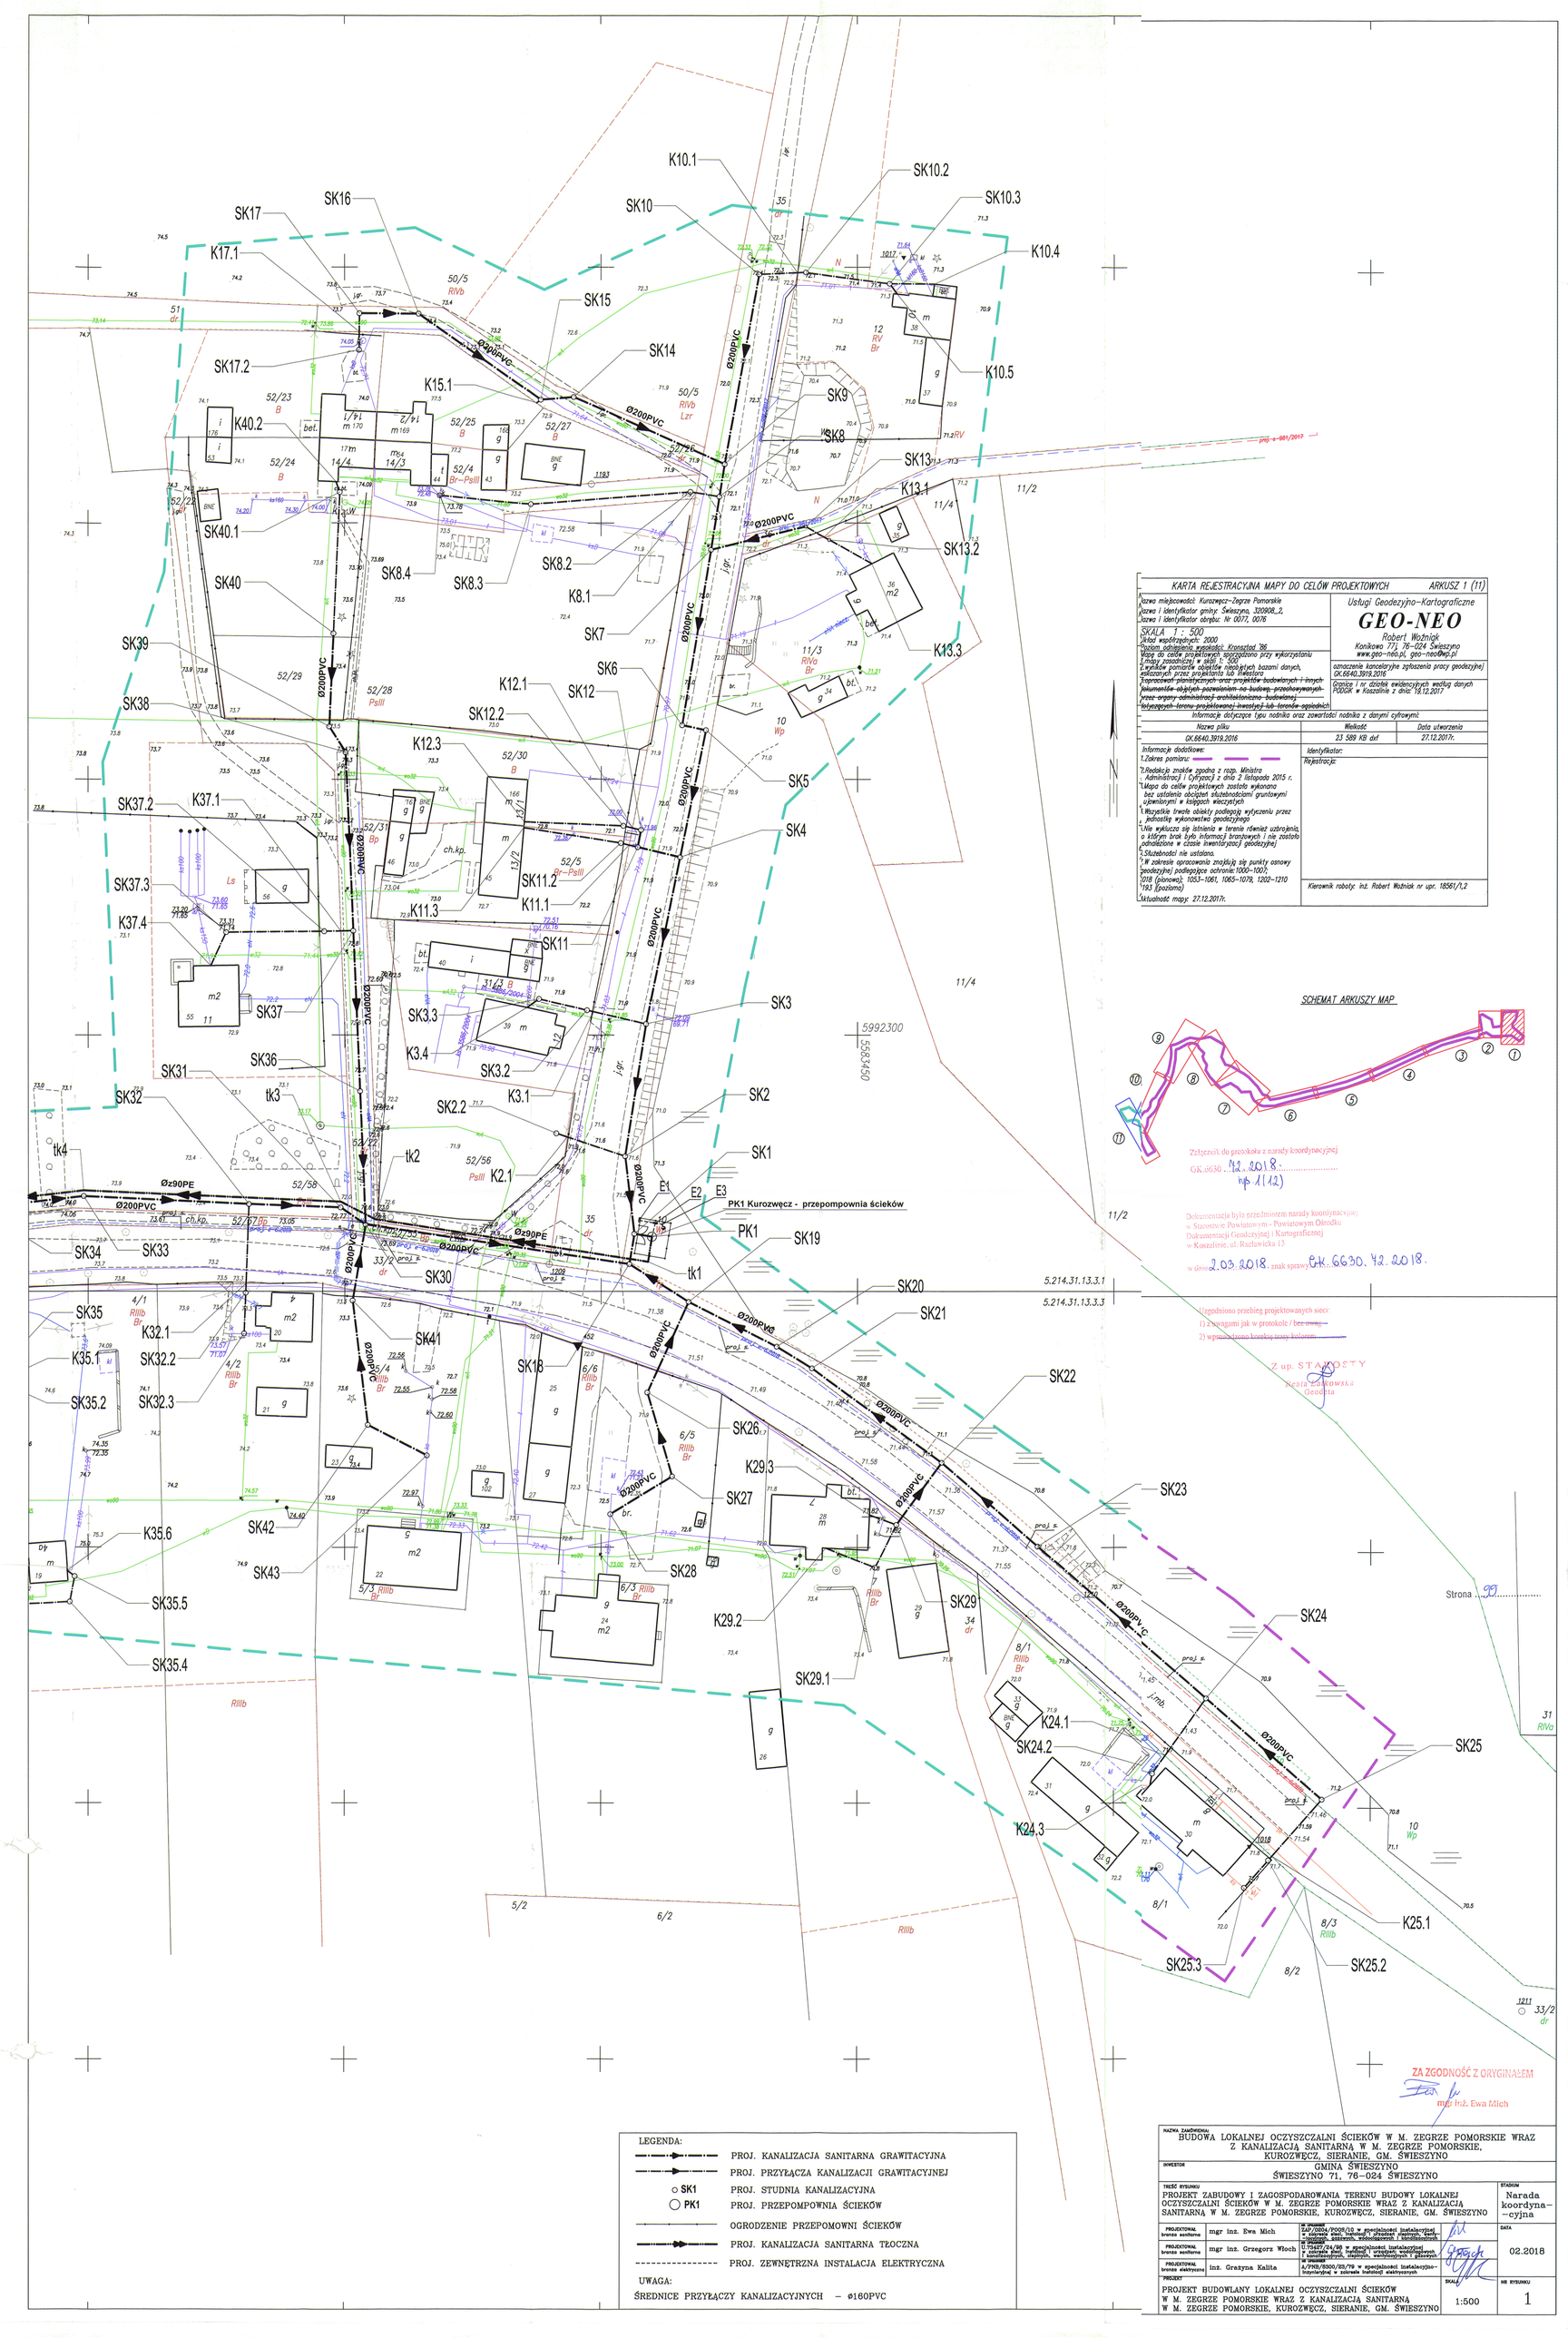
K10.1
SK10.2
SK10.3
K10.4
SK17
SK16
SK10
SK17.1
SK15
SK14
K10.5
SK17.2
K15.1
SK9
SK8
SK13
K40.2
SK13.1
SK40.1
SK13.2
SK8.4
SK8.3
SK8.2
SK40
K8.1
SK7
K13.3
SK39
K12.1
SK6
SK12
SK38
SK12.2
K12.3
SK5
SK37.2
K37.1
SK4
SK37.3
K11.2
K37.4
K11.3
K11.1
SK11
SK3
SK37
SK3.3
K3.4
SK3.2
SK31
SK36
K3.1
SK32
SK2
SK2.2
tk3
tk4
tk2
K2.1
SK1
E1
E2
E3
PK1 Kurozwęcz - przepompownia ścieków
PK1
SK19
SK34
SK33
tk1
SK30
SK20
SK35
K32.1
SK21
SK41
SK35.1
SK32.2
SK18
SK22
SK35.2
SK32.3
SK26
K29.3
SK27
SK23
K35.6
SK42
SK28
SK43
SK29
SK35.5
K29.2
SK24
SK29.1
K24.1
SK24.2
SK25
K24.3
K25.1
SK25.3
SK25.2
Ø200PVC
Ø90PE
5992300
5983150
11/2
11/4
5/2
6/2
RIIIb
RIVa
KARTA REJESTRACYJNA MAPY DO CELÓW PROJEKTOWYCH
ARKUSZ 1 (11)
Usługi Geodezyjno-Kartograficzne
GEO-NEO
Robert Woźniak
Konikowo 77i 76-024 Świeszyno
www.geo-neo.pl, geo-neo@wp.pl
SKALA 1 : 500
GK.6640.3919.2016
SCHEMAT ARKUSZY MAP
Załącznik do protokołu z narady koordynacyjnej
GK.6630.42.2018
pkt 1(12)
Dokumentacja była przedmiotem narady koordynacyjnej w Starostwie Powiatowym - Powiatowym Ośrodku Dokumentacji Geodezyjnej i Kartograficznej w Kościanie, ul. Racławicka 13
w dniu 2.03.2018 znak sprawy GK.6630.42.2018
Uzgodniono przebieg projektowanych sieci:
1) Zgodnie jak w protokole / bez uwag
2) wprowadzono korektę treści kolorem
Z up. STAROSTY
Renata Jakowska
Geodeta
Strona 99
ZA ZGODNOŚĆ Z ORYGINAŁEM
mgr inż. Ewa Mich
LEGENDA:
PROJ. KANALIZACJA SANITARNA GRAWITACYJNA
PROJ. PRZYŁĄCZA KANALIZACJI GRAWITACYJNEJ
SK1 PROJ. STUDNIA KANALIZACYJNA
PK1 PROJ. PRZEPOMPOWNIA ŚCIEKÓW
OGRODZENIE PRZEPOMOWNI ŚCIEKÓW
PROJ. KANALIZACJA SANITARNA TŁOCZNA
PROJ. ZEWNĘTRZNA INSTALACJA ELEKTRYCZNA
UWAGA:
ŚREDNICE PRZYŁĄCZY KANALIZACYJNYCH – ϕ160PVC
NAZWA ZAMÓWIENIA: BUDOWA LOKALNEJ OCZYSZCZALNI ŚCIEKÓW W M. ZEGRZE POMORSKIE WRAZ Z KANALIZACJĄ SANITARNĄ W M. ZEGRZE POMORSKIE, KUROZWĘCZ, SIERANIE, GM. ŚWIESZYNO
INWESTOR: GMINA ŚWIESZYNO
ŚWIESZYNO 71, 76-024 ŚWIESZYNO
TREŚĆ RYSUNKU: PROJEKT ZABUDOWY I ZAGOSPODAROWANIA TERENU BUDOWY LOKALNEJ OCZYSZCZALNI ŚCIEKÓW W M. ZEGRZE POMORSKIE WRAZ Z KANALIZACJĄ SANITARNĄ W M. ZEGRZE POMORSKIE, KUROZWĘCZ, SIERANIE, GM. ŚWIESZYNO
STADIUM: Narada koordynacyjna
PROJEKTOWAŁ branża sanitarna: mgr inż. Ewa Mich
PROJEKTOWAŁ branża sanitarna: mgr inż. Grzegorz Włoch
PROJEKTOWAŁ branża elektryczna: inż. Grażyna Kalita
DATA: 02.2018
PROJEKT: PROJEKT BUDOWLANY LOKALNEJ OCZYSZCZALNI ŚCIEKÓW W M. ZEGRZE POMORSKIE WRAZ Z KANALIZACJĄ SANITARNĄ W M. ZEGRZE POMORSKIE, KUROZWĘCZ, SIERANIE, GM. ŚWIESZYNO
SKALA: 1:500
NR RYSUNKU: 1