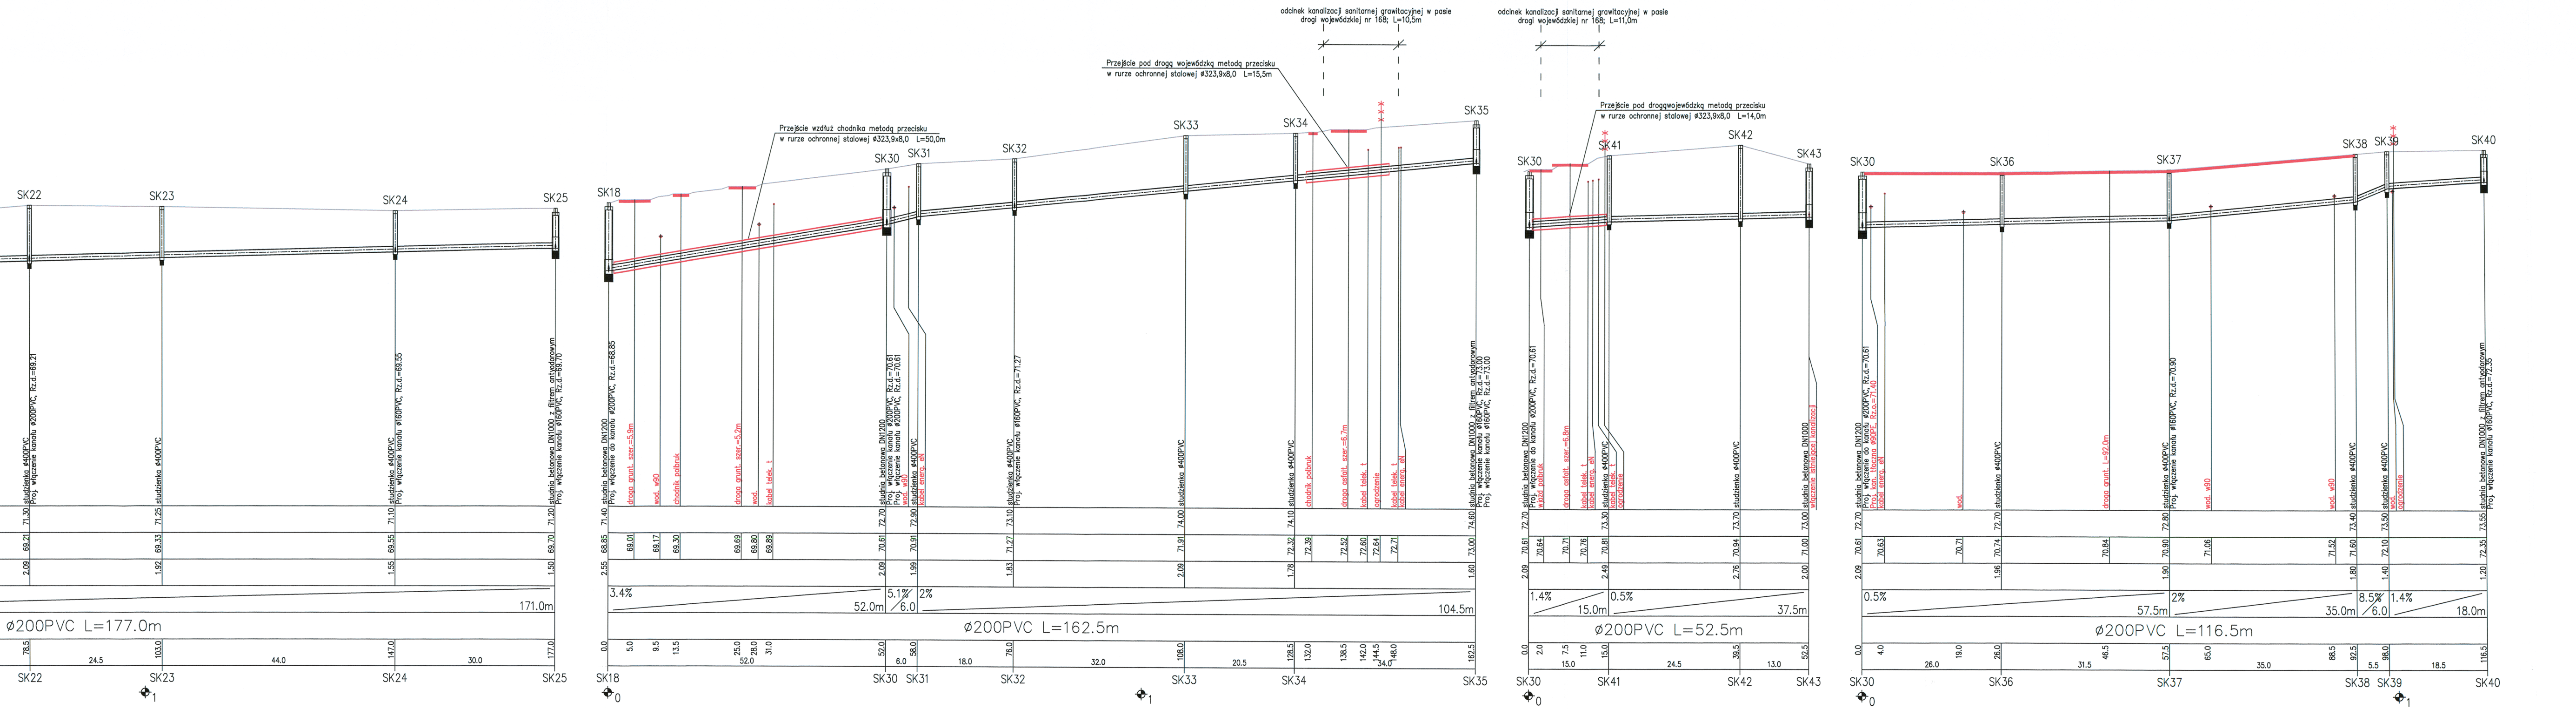
odcinek kanalizacji sanitarnej grawitacyjnej w pasie drogi wojewódzkiej nr 168; L=10,5m
odcinek kanalizacji sanitarnej grawitacyjnej w pasie drogi wojewódzkiej nr 168; L=11,0m
Przejście pod drogą wojewódzką metodą przecisku w rurze ochronnej stalowej ø323,9x8,0 L=15,5m
Przejście pod drogąwojewódzką metodą przecisku w rurze ochronnej stalowej ø323,9x8,0 L=14,0m
Przejście wzdłuż chodnika metodą przecisku w rurze ochronnej stalowej ø323,9x8,0 L=50,0m
SK22
SK23
SK24
SK25
SK18
SK30
SK31
SK32
SK33
SK34
SK35
SK41
SK42
SK43
SK36
SK37
SK38
SK39
SK40
ø200PVC L=177.0m
171.0m
ø200PVC L=162.5m
3.4%
52.0m
5.1%
6.0
2%
104.5m
ø200PVC L=52.5m
1.4%
15.0m
0.5%
37.5m
ø200PVC L=116.5m
0.5%
2%
57.5m
8.5%
6.0
1.4%
35.0m
18.0m

Uwaga:
Kolizje z istniejącym uzbrojeniem podziemnym naniesiono na podstawie map sytuacyjno-wys. w skali 1:500. Nie wyklucza się istnienia na terenie projektowanego przewodu innych urządzeń podziemnych, które nie zostały odnalezione w czasie inwentaryzacji geodezyjnej. Dokładne rzędne włączeń oraz istniejącego uzbrojenia ustalić po odkopaniu i ewentualnie przeprowadzić korektę pod nadzorem projektanta.

NAZWA ZAMÓWIENIA:	BUDOWA LOKALNEJ OCZYSZCZALNI ŚCIEKÓW W M. ZEGRZE POMORSKIE WRAZ Z KANALIZACJĄ SANITARNĄ W M. ZEGRZE POMORSKIE, KUROZWĘCZ, SIERANIE, GM. ŚWIESZYNO			
INWESTOR	GMINA ŚWIESZYNO ŚWIESZYNO 71, 76–024 ŚWIESZYNO			
TREŚĆ RYSUNKU	PROFIL PODŁUŻNY KANALIZACJI SANITARNEJ GRAWITACYJNEJ ZLEWNIA PK1			STADIUM PB
PROJEKTOWAŁ	mgr inż. Ewa Mich	NR UPRAWNIEŃ ZAP/0204/POOS/10 w specjalności instalacyjnej w zakresie sieci, instalacji i urządzeń cieplnych, wentylacyjnych, gazowych, wodociągowych i kanalizacyjnych		DATA 03.2018
SPRAWDZIŁ	mgr inż. Dariusz Budzisz	NR UPRAWNIEŃ ZAP/0141/PWOS/05 w specjalności instalacyjnej w zakresie sieci, instalacji i urządzeń cieplnych, wentylacyjnych, gazowych, wodociągowych i kanalizacyjnych		
PROJEKT	PROJEKT BUDOWLANY KANALIZACJI SANITARNEJ GRAWITACYJNEJ I TŁOCZNEJ Z PRZYŁĄCZAMI W M. KUROZWĘCZ WRAZ Z PRZESYŁEM DO ZEGRZA POMORSKIEGO, GM. ŚWIESZYNO		SKALA 1:100/500	NR RYSUNKU 12

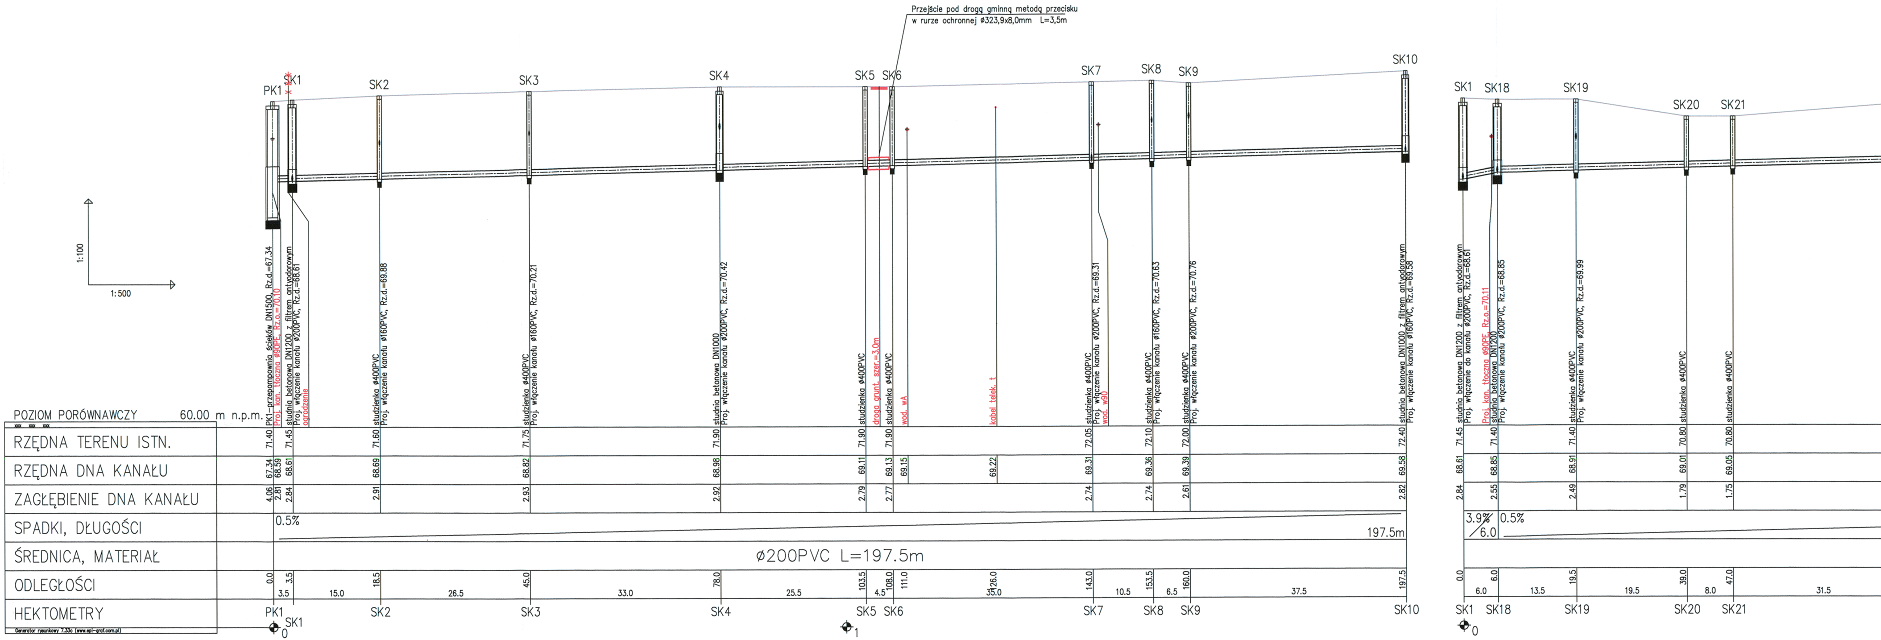
Przejście pod drogą gminną metodą przecisku
w rurze ochronnej ø323,9x8,0mm L=3,5m
1:100
1:500
PK1
SK1
SK2
SK3
SK4
SK5
SK6
SK7
SK8
SK9
SK10
SK18
SK19
SK20
SK21
POZIOM PORÓWNAWCZY 60.00 m n.p.m.
PK1–przepompownia ścieków DN1500, Rz.d.=67.34
Proj. kan. tłoczna ø90PE, Rz.o.=70.10
studnia betonowa DN1200 z filtrem antyodorowym
Proj. włączenie kanału ø200PVC, Rz.d.=68.61
ogrodzenie
studzienka ø400PVC
Proj. włączenie kanału ø160PVC, Rz.d.=69.88
studzienka ø400PVC
Proj. włączenie kanału ø160PVC, Rz.d.=70.21
studnia betonowa DN1000
Proj. włączenie kanału ø200PVC, Rz.d.=70.42
studzienka ø400PVC
droga grunt. szer.=3,0m
studzienka ø400PVC
wod. wA
kabel telek. t
studzienka ø400PVC
Proj. włączenie kanału ø200PVC, Rz.d.=69.31
wod. w90
studzienka ø400PVC
Proj. włączenie kanału ø160PVC, Rz.d.=70.63
studzienka ø400PVC
Proj. włączenie kanału ø200PVC, Rz.d.=70.76
studnia betonowa DN1000 z filtrem antyodorowym
Proj. włączenie kanału ø160PVC, Rz.d.=69.58
studnia betonowa DN1200 z filtrem antyodorowym
Proj. włączenie do kanału ø200PVC, Rz.d.=68.61
Proj. kan. tłoczna ø90PE, Rz.o.=70.11
studnia betonowa DN1200
Proj. włączenie kanału ø200PVC, Rz.d.=68.85
studzienka ø400PVC
Proj. włączenie kanału ø200PVC, Rz.d.=69.99
studzienka ø400PVC
studzienka ø400PVC
RZĘDNA TERENU ISTN.
71.40
71.45
71.60
71.75
71.90
71.90
71.90
72.05
72.10
72.00
72.40
71.45
71.40
71.40
70.80
70.80
RZĘDNA DNA KANAŁU
67.34
68.59
68.61
68.69
68.82
68.98
69.11
69.13
69.15
69.22
69.31
69.36
69.39
69.58
68.61
68.85
68.91
69.01
69.05
ZAGŁĘBIENIE DNA KANAŁU
4.06
2.81
2.84
2.91
2.93
2.92
2.79
2.77
2.74
2.74
2.61
2.82
2.84
2.55
2.49
1.79
1.75
SPADKI, DŁUGOŚCI
0.5%
197.5m
3.9%
6.0
0.5%
ŚREDNICA, MATERIAŁ
ø200PVC L=197.5m
ODLEGŁOŚCI
0.0
3.5
18.5
45.0
78.0
103.5
108.0
111.0
126.0
143.0
153.5
160.0
197.5
3.5
15.0
26.5
33.0
25.5
4.5
35.0
10.5
6.5
37.5
0.0
6.0
19.5
39.0
47.0
6.0
13.5
19.5
8.0
31.5
HEKTOMETRY
PK1
SK1
0
SK2
SK3
SK4
SK5
SK6
1
SK7
SK8
SK9
SK10
SK1
SK18
0
SK19
SK20
SK21
Generator rysunkowy 7.33c (www.epl-graf.com.pl)