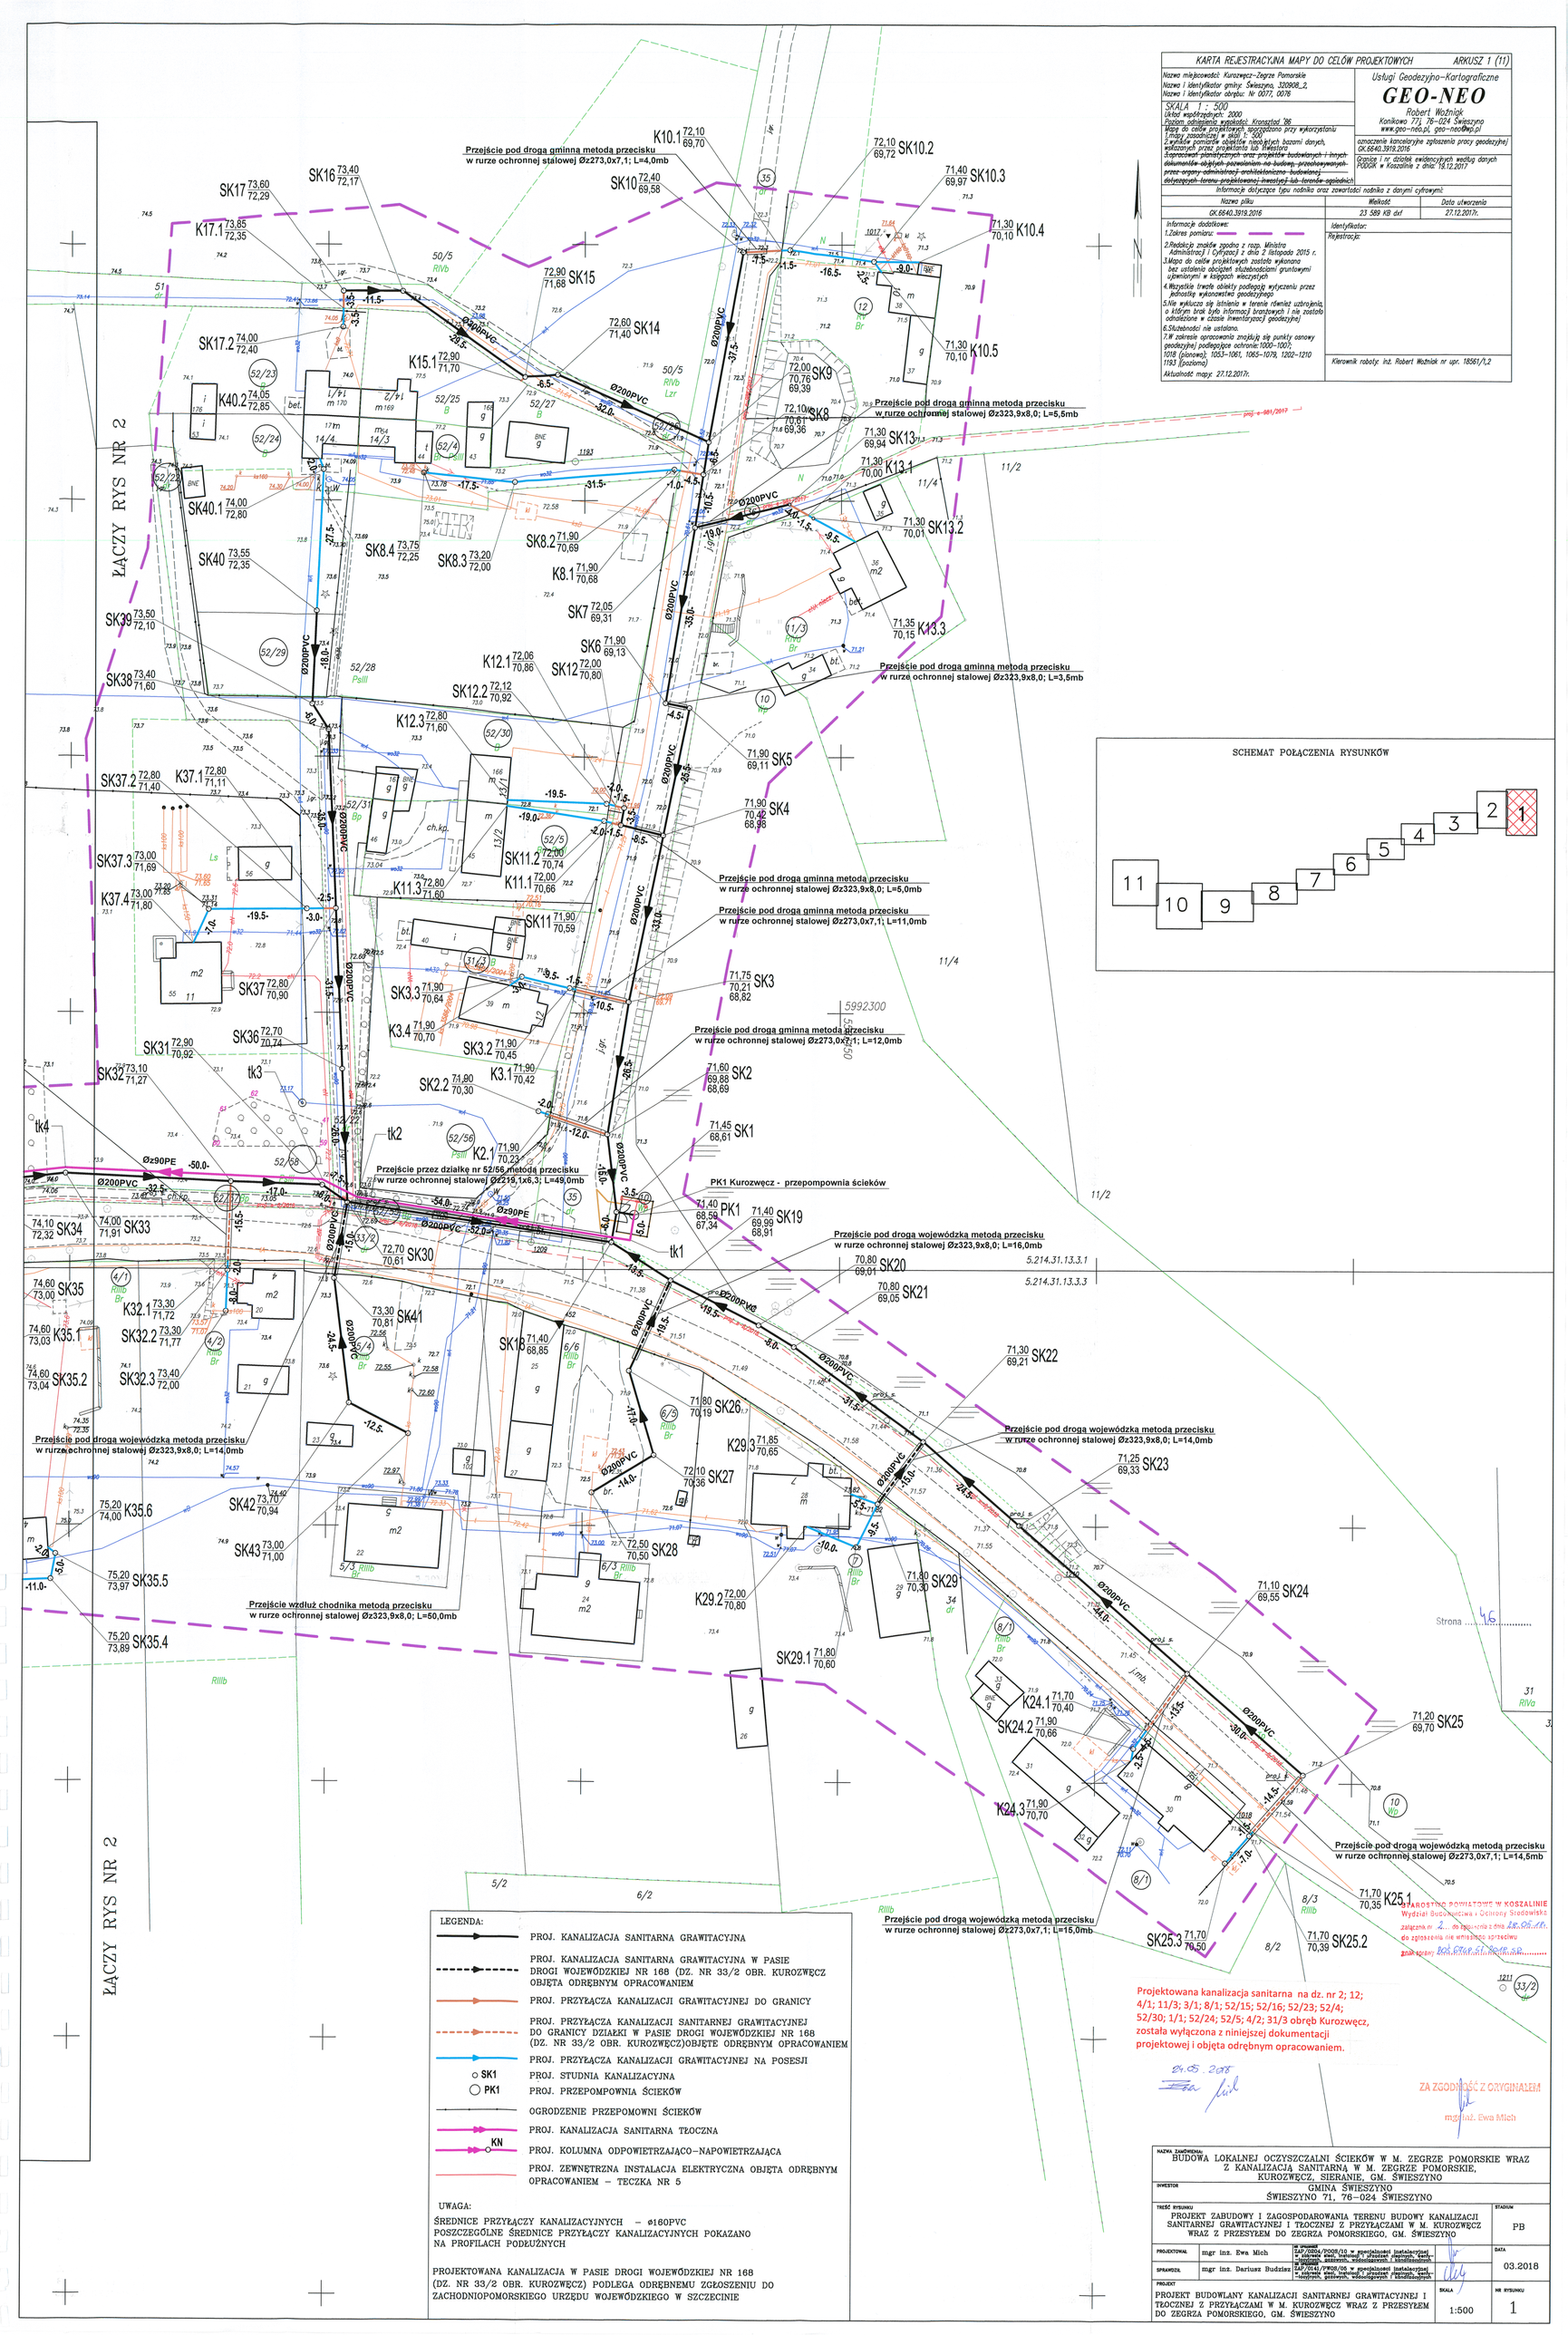
KARTA REJESTRACYJNA MAPY DO CELÓW PROJEKTOWYCH ARKUSZ 1 (11)
Nazwa miejscowości: Kurozwęcz-Zegrze Pomorskie
Nazwa i identyfikator gminy: Świeszyno, 320908_2,
Nazwa i identyfikator obrębu: Nr 0017, 0018
SKALA 1 : 500
Układ współrzędnych: 2000
Poziom odniesienia wysokości: Kronsztad '86
Mapa do celów projektowych wygenerowano przy wykorzystaniu (mapy zasadniczej) w skali 1: 500
Z wykazów pomiarów obiektów nieobjętych bazami danych, wykonanych przez projektanta lub zlecenia dostarczonych pozostałych projektów budowlanych i innych dokumentów obiektów powstałych na budowę, przekazywanych przez organy administracji architektoniczno- budowlanej, dotyczących terenu projektowanej inwestycji lub bramki opisanych
Usługi Geodezyjno-Kartograficzne
GEO-NEO
Robert Woźniak
Konikowo 77j 76-024 Świeszyno
www.geo-neo.pl, geo-neo@wp.pl
oznaczenie kancelaryjne zgłoszenia pracy geodezyjnej GK.6640.3918.2016
Granice i nr działek ewidencyjnych według danych PODGiK w Koszalinie z dnia: 19.12.2017
Informacje dotyczące tgu nadesłał oraz zawartości nadesłanych z danymi cyfrowymi:
Nazwa pliku
GK.6640.3915.2016
Wielkość
23 589 KB dxf
Data utworzenia
27.12.2017r.
Informacje dodatkowe:
1.Zakres pomiaru:
2.Redakcja zmian zgodna z rozp. Ministra Administracji i Cyfryzacji z dnia 2 listopada 2015 r.
3.Mapa do celów projektowych została wykonana bez ustalenia obcości służebnościami gruntowymi ujawnionymi w księgach wieczystych
4.Wszystkie trwale obiekty podlegają wyłączeniu przez jednostkę wykonawczej geodezyjnego
5.Nie wykluczą się istnienia w terenie również uzbrojenia, o którym brak było informacji branżowych i nie zostało odnalezione w czasie inwentaryzacji geodezyjnej
6.Stabilność nie ustalono.
7.W zakresie opracowania znajdują się punkty osnowy geodezyjnej podlegające ochronie:1000-1001; 1018 (pionowy); 1053-1061, 1065-1079, 1202-1210 1183 (poziomy)
Aktualność mapy: 27.12.2017r.
Identyfikator: Rejestracja
Kierownik roboty: inż. Robert Woźniak nr upr. 18561/1,2
SCHEMAT POŁĄCZENIA RYSUNKÓW
1 2 3 4 5 6 7 8 9 10 11
ŁĄCZY RYS NR 2
Przejście pod drogą gminną metodą przecisku w rurze ochronnej stalowej Øz273,0x7,1; L=4,0mb
Przejście pod drogą gminną metodą przecisku w rurze ochronnej stalowej Øz323,9x8,0; L=5,5mb
Przejście pod drogą gminną metodą przecisku w rurze ochronnej stalowej Øz323,9x8,0; L=3,5mb
Przejście pod drogą gminną metodą przecisku w rurze ochronnej stalowej Øz323,9x8,0; L=5,0mb
Przejście pod drogą gminną metodą przecisku w rurze ochronnej stalowej Øz273,0x7,1; L=11,0mb
Przejście pod drogą gminną metodą przecisku w rurze ochronnej stalowej Øz273,0x7,1; L=12,0mb
Przejście przez działkę nr 52/56 metodą przecisku w rurze ochronnej stalowej Øz219,1x6,3; L=49,0mb
PK1 Kurozwęcz - przepompownia ścieków
Przejście pod drogą wojewódzką metodą przecisku w rurze ochronnej stalowej Øz323,9x8,0; L=16,0mb
Przejście pod drogą wojewódzką metodą przecisku w rurze ochronnej stalowej Øz323,9x8,0; L=14,0mb
Przejście pod drogą wojewódzką metodą przecisku w rurze ochronnej stalowej Øz323,9x8,0; L=14,0mb
Przejście wzdłuż chodnika metodą przecisku w rurze ochronnej stalowej Øz323,9x8,0; L=50,0mb
Przejście pod drogą wojewódzką metodą przecisku w rurze ochronnej stalowej Øz273,0x7,1; L=14,5mb
Przejście pod drogą wojewódzką metodą przecisku w rurze ochronnej stalowej Øz273,0x7,1; L=15,0mb
LEGENDA:
PROJ. KANALIZACJA SANITARNA GRAWITACYJNA
PROJ. KANALIZACJA SANITARNA GRAWITACYJNA W PASIE DROGI WOJEWÓDZKIEJ NR 168 (DZ. NR 33/2 OBR. KUROZWĘCZ OBJĘTA ODRĘBNYM OPRACOWANIEM
PROJ. PRZYŁĄCZA KANALIZACJI GRAWITACYJNEJ DO GRANICY
PROJ. PRZYŁĄCZA KANALIZACJI SANITARNEJ GRAWITACYJNEJ DO GRANICY DZIAŁKI W PASIE DROGI WOJEWÓDZKIEJ NR 168 (DZ. NR 33/2 OBR. KUROZWĘCZ)OBJĘTE ODRĘBNYM OPRACOWANIEM
PROJ. PRZYŁĄCZA KANALIZACJI GRAWITACYJNEJ NA POSESJI
SK1 PROJ. STUDNIA KANALIZACYJNA
PK1 PROJ. PRZEPOMPOWNIA ŚCIEKÓW
PROJ. OGRODZENIE PRZEPOMOWNI ŚCIEKÓW
PROJ. KANALIZACJA SANITARNA TŁOCZNA
KN PROJ. KOLUMNA ODPOWIETRZAJĄCO–NAPOWIETRZAJĄCA
PROJ. ZEWNĘTRZNA INSTALACJA ELEKTRYCZNA OBJĘTA ODRĘBNYM OPRACOWANIEM – TECZKA NR 5
UWAGA:
ŚREDNICE PRZYŁĄCZY KANALIZACYJNYCH – ø160PVC POSZCZEGÓLNE ŚREDNICE PRZYŁĄCZY KANALIZACYJNYCH POKAZANO NA PROFILACH PODŁUŻNYCH
PROJEKTOWANA KANALIZACJA W PASIE DROGI WOJEWÓDZKIEJ NR 168 (DZ. NR 33/2 OBR. KUROZWĘCZ) PODLEGA ODRĘBNEMU ZGŁOSZENIU DO ZACHODNIOPOMORSKIEGO URZĘDU WOJEWÓDZKIEGO W SZCZECINIE
Projektowana kanalizacja sanitarna na dz. nr 2; 12; 4/1; 11/3; 3/1; 8/1; 52/15; 52/16; 52/23; 52/4; 52/30; 1/1; 52/24; 52/5; 4/2; 31/3 obręb Kurozwęcz, została wyłączona z niniejszej dokumentacji projektowej i objęta odrębnym opracowaniem.
24.05.2018
ZA ZGODNOŚĆ Z ORYGINAŁEM
mgr inż. Ewa Mich
STAROSTWO POWIATOWE W KOSZALINIE
Wydział Budownictwa i Ochrony Środowiska
załącznik nr 2 do zawiadomienia z dnia 28.05.18r.
do zgłoszenia robót budowlanych
znak sprawy BOŚ.6740.51.2018.AR
NAZWA ZAMIERZENIA BUDOWLANEGO
BUDOWA LOKALNEJ OCZYSZCZALNI ŚCIEKÓW W M. ZEGRZE POMORSKIE WRAZ Z KANALIZACJĄ SANITARNĄ W M. ZEGRZE POMORSKIE, KUROZWĘCZ, SIERANIE, GM. ŚWIESZYNO
INWESTOR GMINA ŚWIESZYNO ŚWIESZYNO 71, 76–024 ŚWIESZYNO
TREŚĆ RYSUNKU PROJEKT ZABUDOWY I ZAGOSPODAROWANIA TERENU BUDOWY KANALIZACJI SANITARNEJ GRAWITACYJNEJ I TŁOCZNEJ Z PRZYŁĄCZAMI W M. KUROZWĘCZ WRAZ Z PRZESYŁEM DO ZEGRZA POMORSKIEGO, GM. ŚWIESZYNO
STADIUM PB
PROJEKTOWAŁ mgr inż. Ewa Mich
WPISANY DO IIP/0004/POOS/10 w specjalności instalacyjnej w zakresie sieci, instalacji i urządzeń cieplnych, wentylacyjnych, gazowych, wodociągowych i kanalizacyjnych
SPRAWDZIŁ mgr inż. Dariusz Budzisz
WPISANY DO IIP/0141/PWOP/05 w specjalności instalacyjnej w zakresie sieci, instalacji i urządzeń cieplnych, wentylacyjnych, gazowych, wodociągowych i kanalizacyjnych
DATA 03.2018
PROJEKT PROJEKT BUDOWLANY KANALIZACJI SANITARNEJ GRAWITACYJNEJ I TŁOCZNEJ Z PRZYŁĄCZAMI W M. KUROZWĘCZ WRAZ Z PRZESYŁEM DO ZEGRZA POMORSKIEGO, GM. ŚWIESZYNO
SKALA 1:500
NR RYSUNKU 1