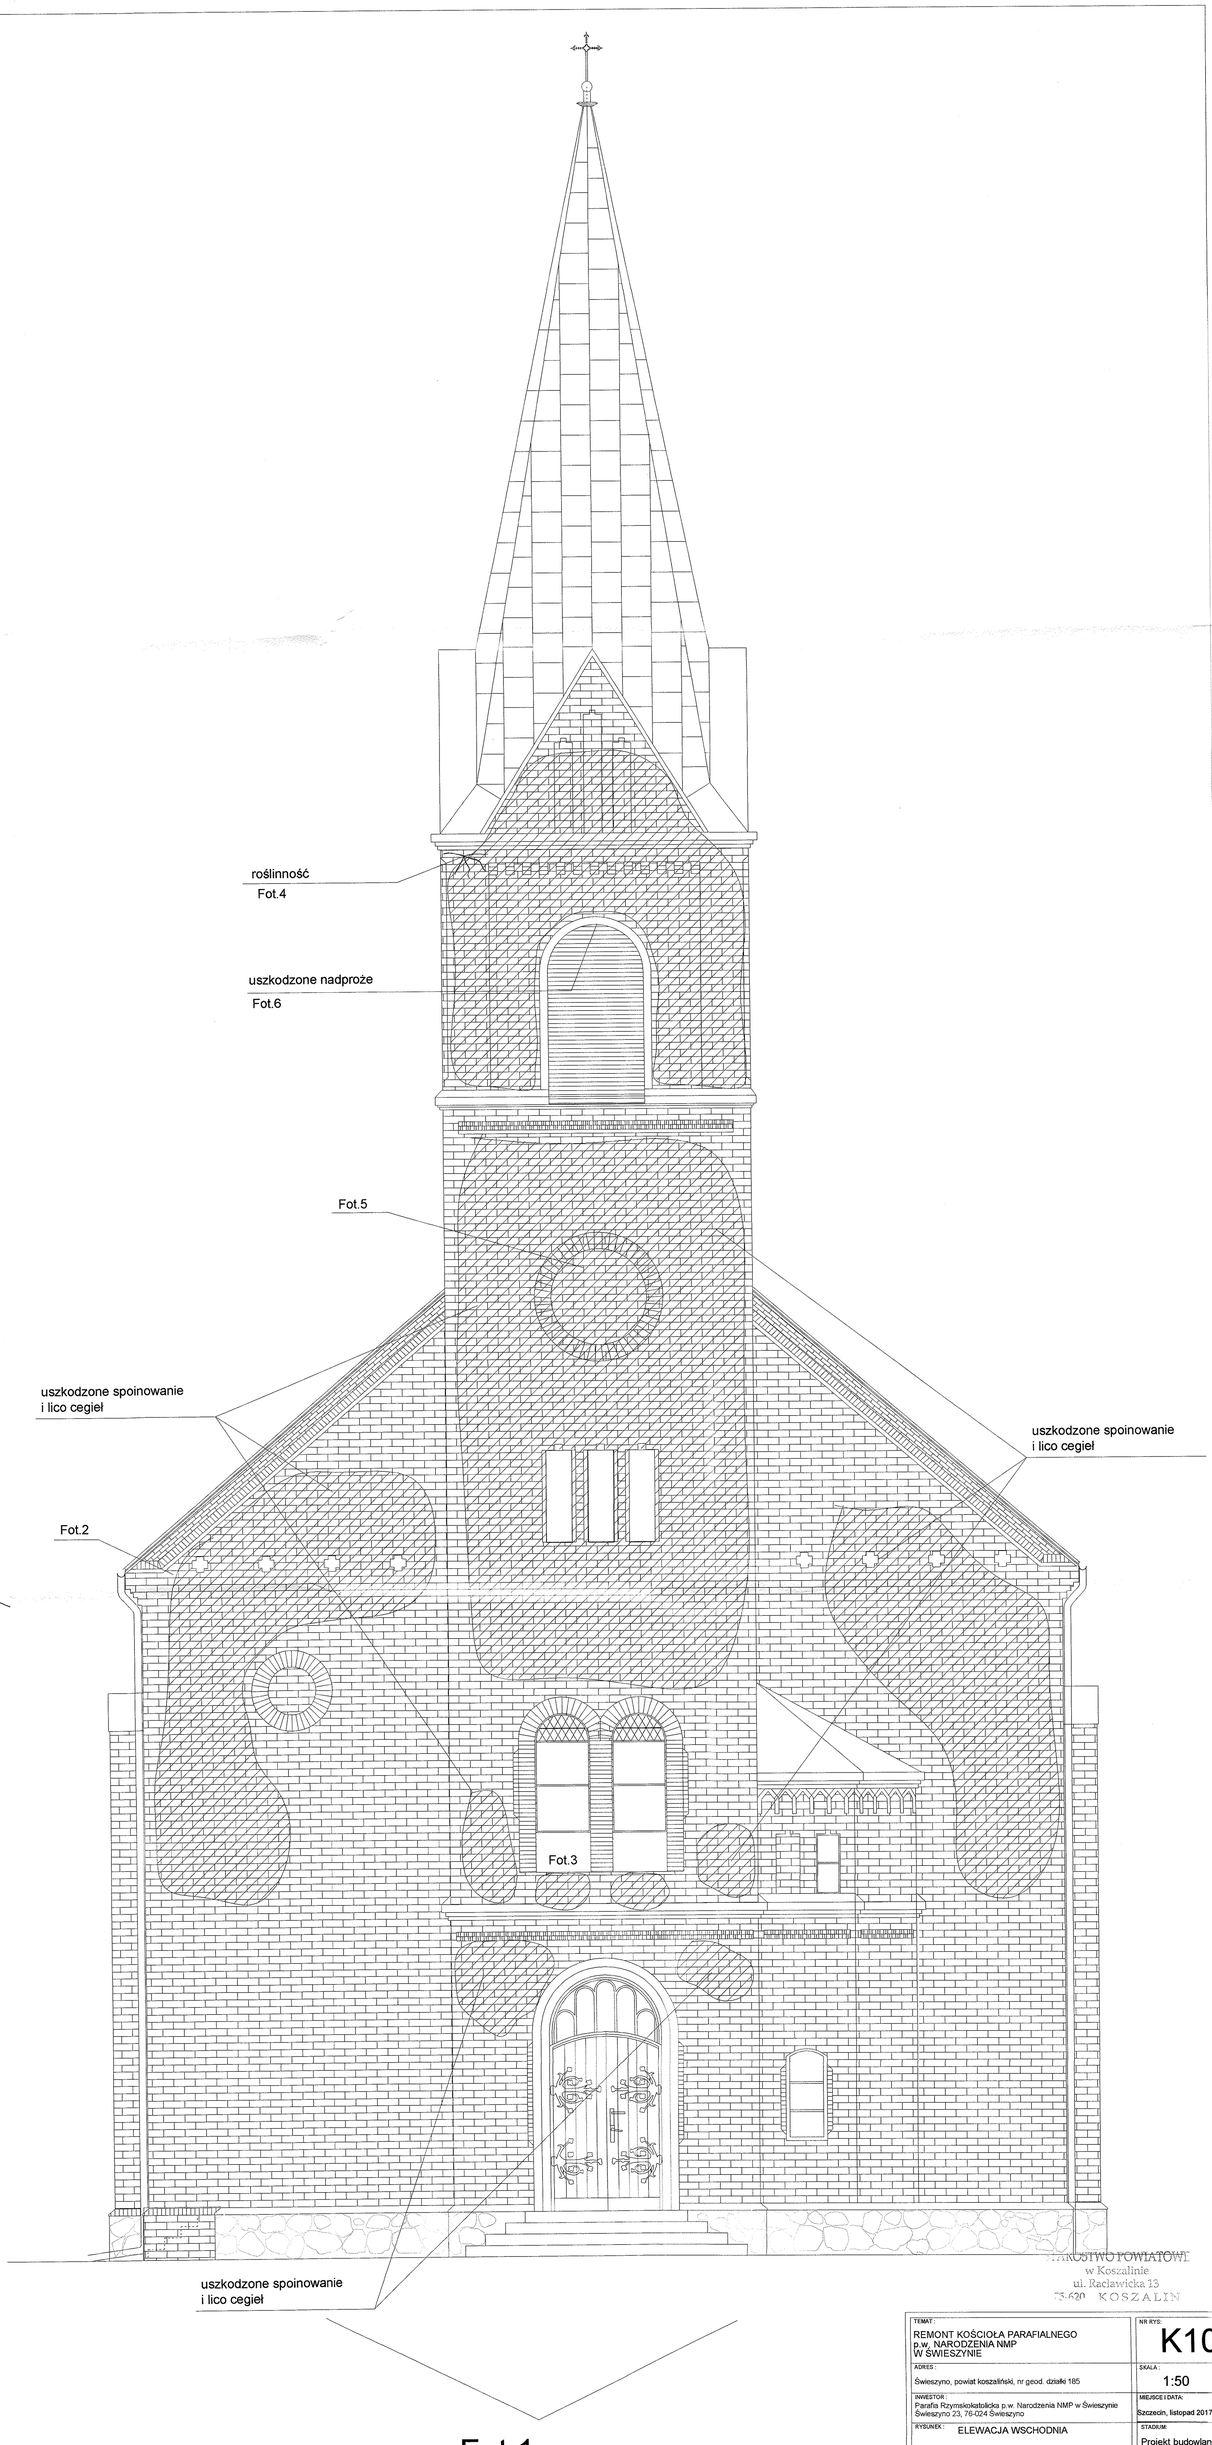


Fot.1.

STAROSTWO POWIATOWE
w Koszalinie
ul. Racławicka 13
75-620 KOSZALIN

| | |
|---|---|
| TEMAT: REMONT KOŚCIOŁA PARAFIALNEGO p.w. NARODZENIA NMP W ŚWIESZYNIE | NR RYS: K10 |
| ADRES: Świeszyno, powiat koszaliński, nr geod. działki 185 | SKALA: 1:50 |
| INWESTOR: Parafia Rzymskokatolicka p.w. Narodzenia NMP w Świeszynie Świeszyno 23, 76-024 Świeszyno | MIEJSCE I DATA: Szczecin, listopad 2017 |
| RYSUNEK: ELEWACJA WSCHODNIA | STADIUM: Projekt budowlan |
| BRANŻA: KONSTRUKCJA EKSPERTYZA | |
| PROJEKTOWAŁ: mgr inż. Dorota Suklennik upr bud nr 8/Sz/99/2000 | PODPIS: |
| SPRAWDZAJĄCY: mgr inż. Mirosław Hamberg upr bud nr 4662/61 | |
| OPRACOWAŁ: | |

PRAWA AUTORSKIE ZASTRZEŻONE! Copy rights reserved prohibited and directory operation 1 art 1 ruled ordinary a prawa autorskie z dnia 4.2.1994r.

137