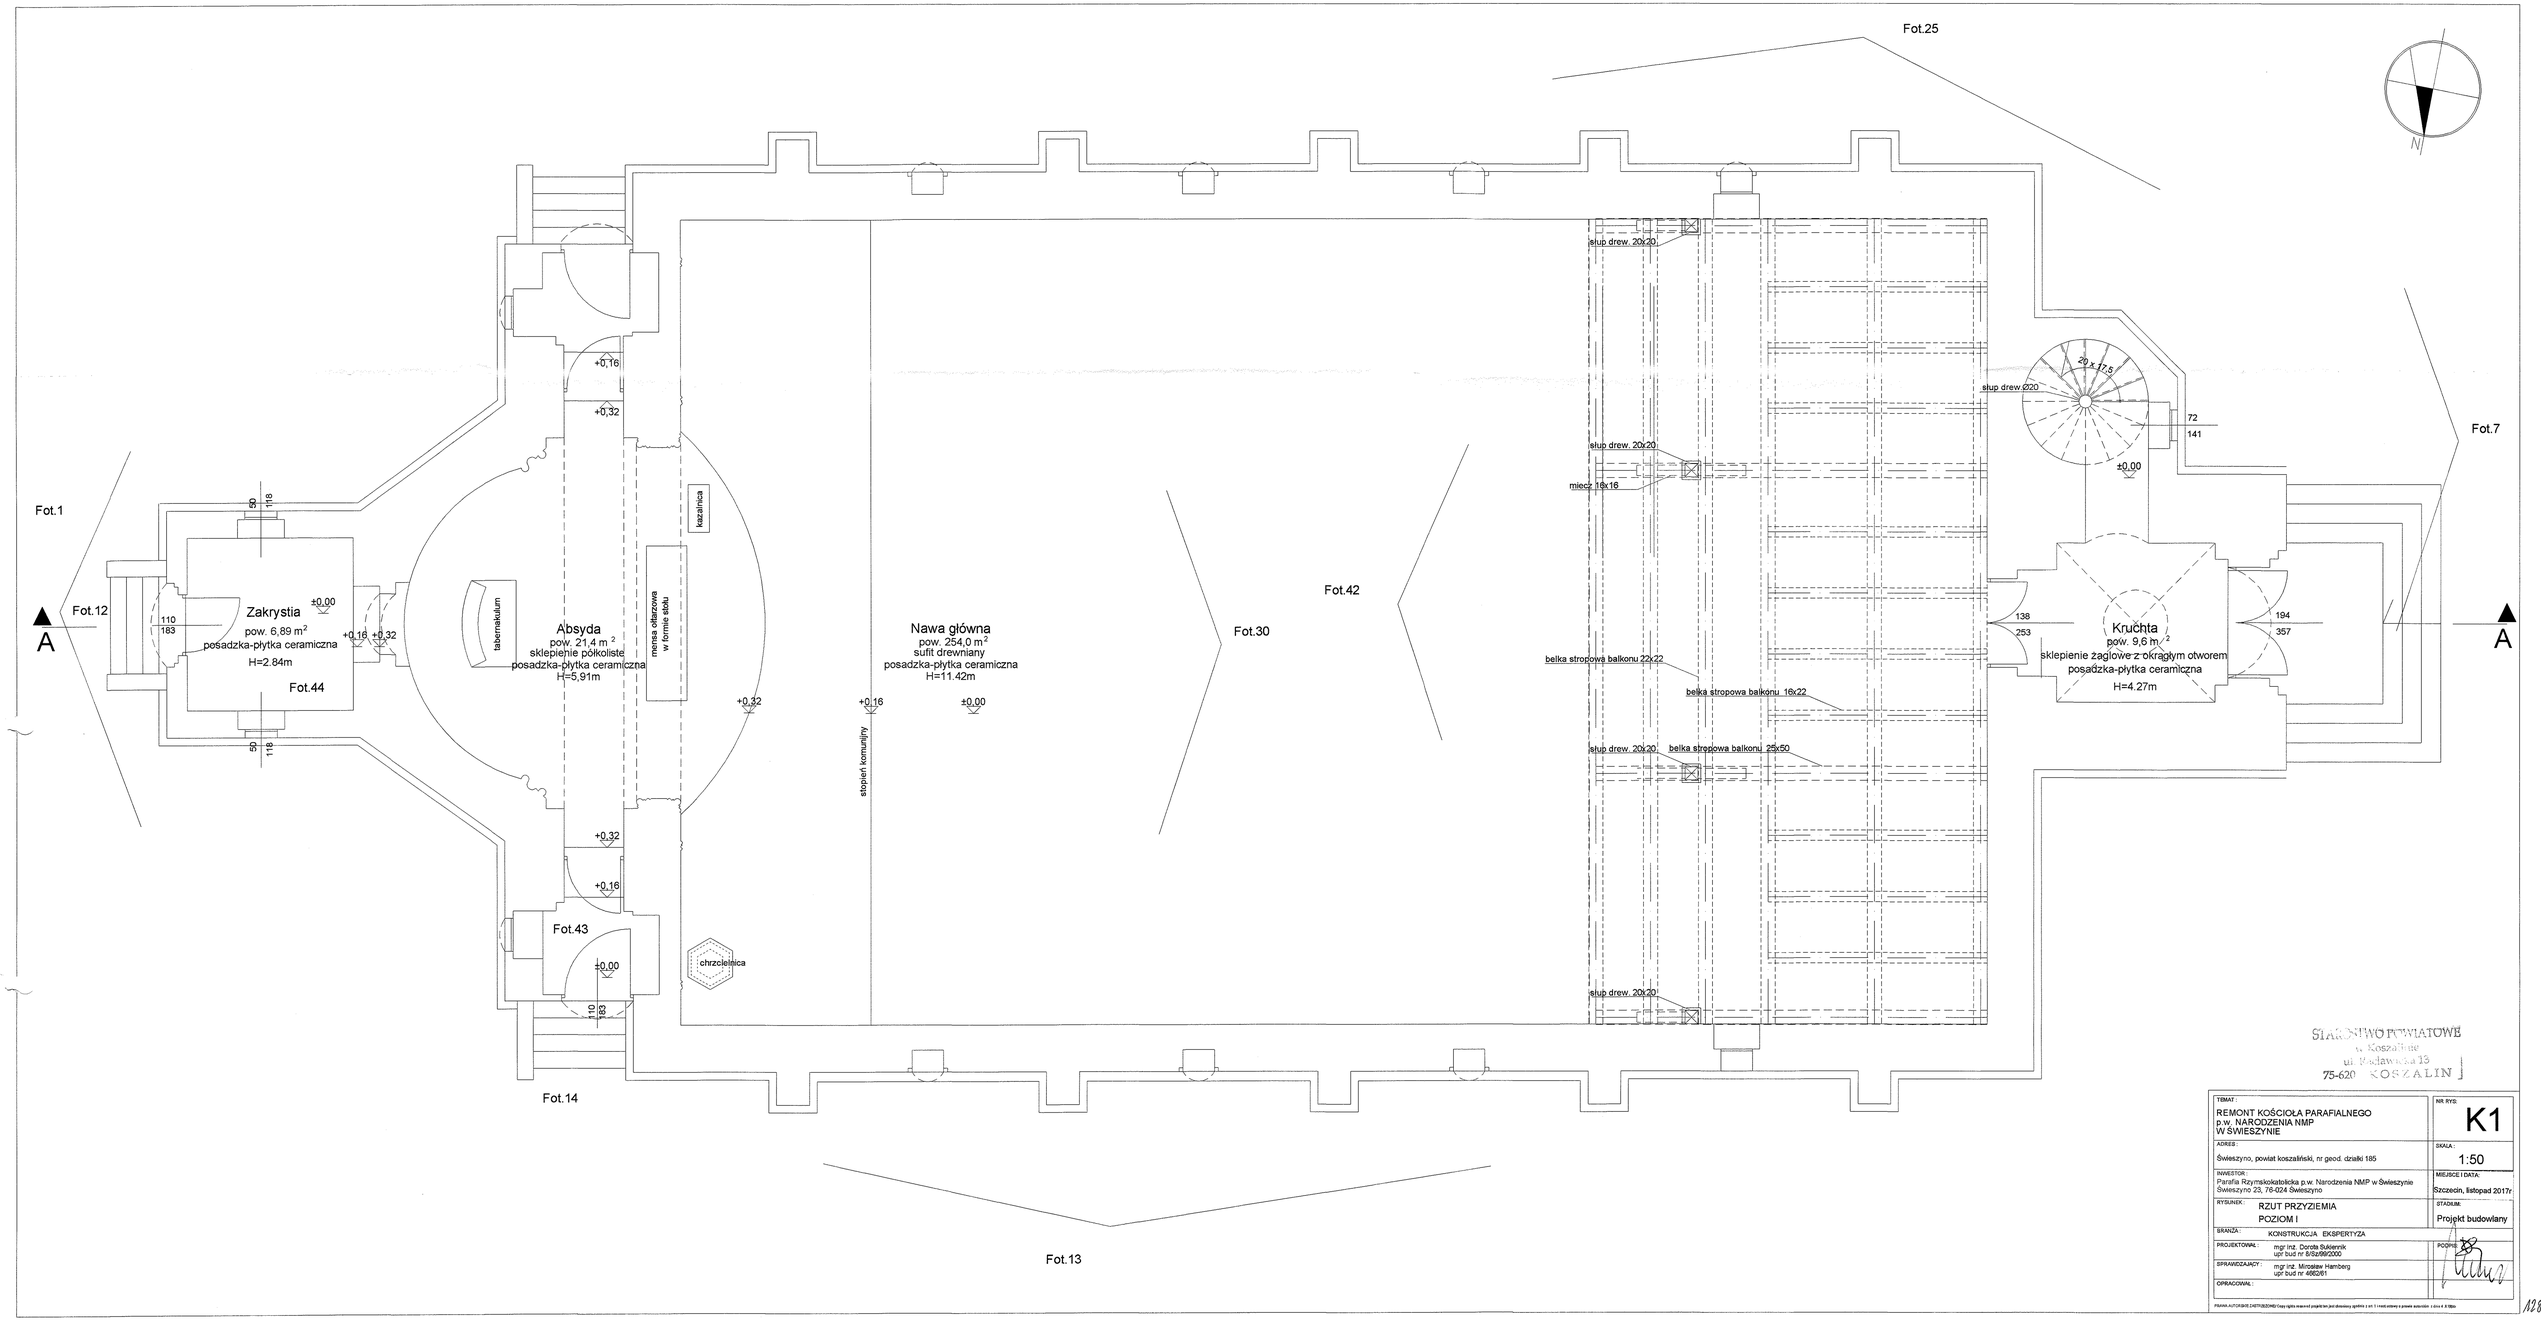

STAROSTWO POWIATOWE
w Koszalinie
ul. Racławicka 13
75-620 KOSZALIN

TEMAT: REMONT KOŚCIOŁA PARAFIALNEGO p.w. NARODZENIA NMP W ŚWIESZYNIE	NR RYS: K1
ADRES: Świeszyno, powiat koszaliński, nr geod. działki 185	SKALA: 1:50
INWESTOR: Parafia Rzymskokatolicka p.w. Narodzenia NMP w Świeszynie Świeszyno 23, 76-024 Świeszyno	MIEJSCE I DATA: Szczecin, listopad 2017r
RYSUNEK: RZUT PRZYZIEMIA POZIOM I	STADIUM: Projekt budowlany
BRANŻA: KONSTRUKCJA EKSPERTYZA	
PROJEKTOWAŁ: mgr inż. Dorota Sukiennik upr bud nr 8/Sz/99/2000	PODPIS:
SPRAWDZAJĄCY: mgr inż. Mirosław Hamberg upr bud nr 4662/61	
OPRACOWAŁ:	

PRAWA AUTORSKIE ZASTRZEŻONE/ Copyrights reserved projekt ten jest dokumentem opublikowanym z art. 1 i nawiązanej z prawem autorskim z dnia 4 X 1994r

128.