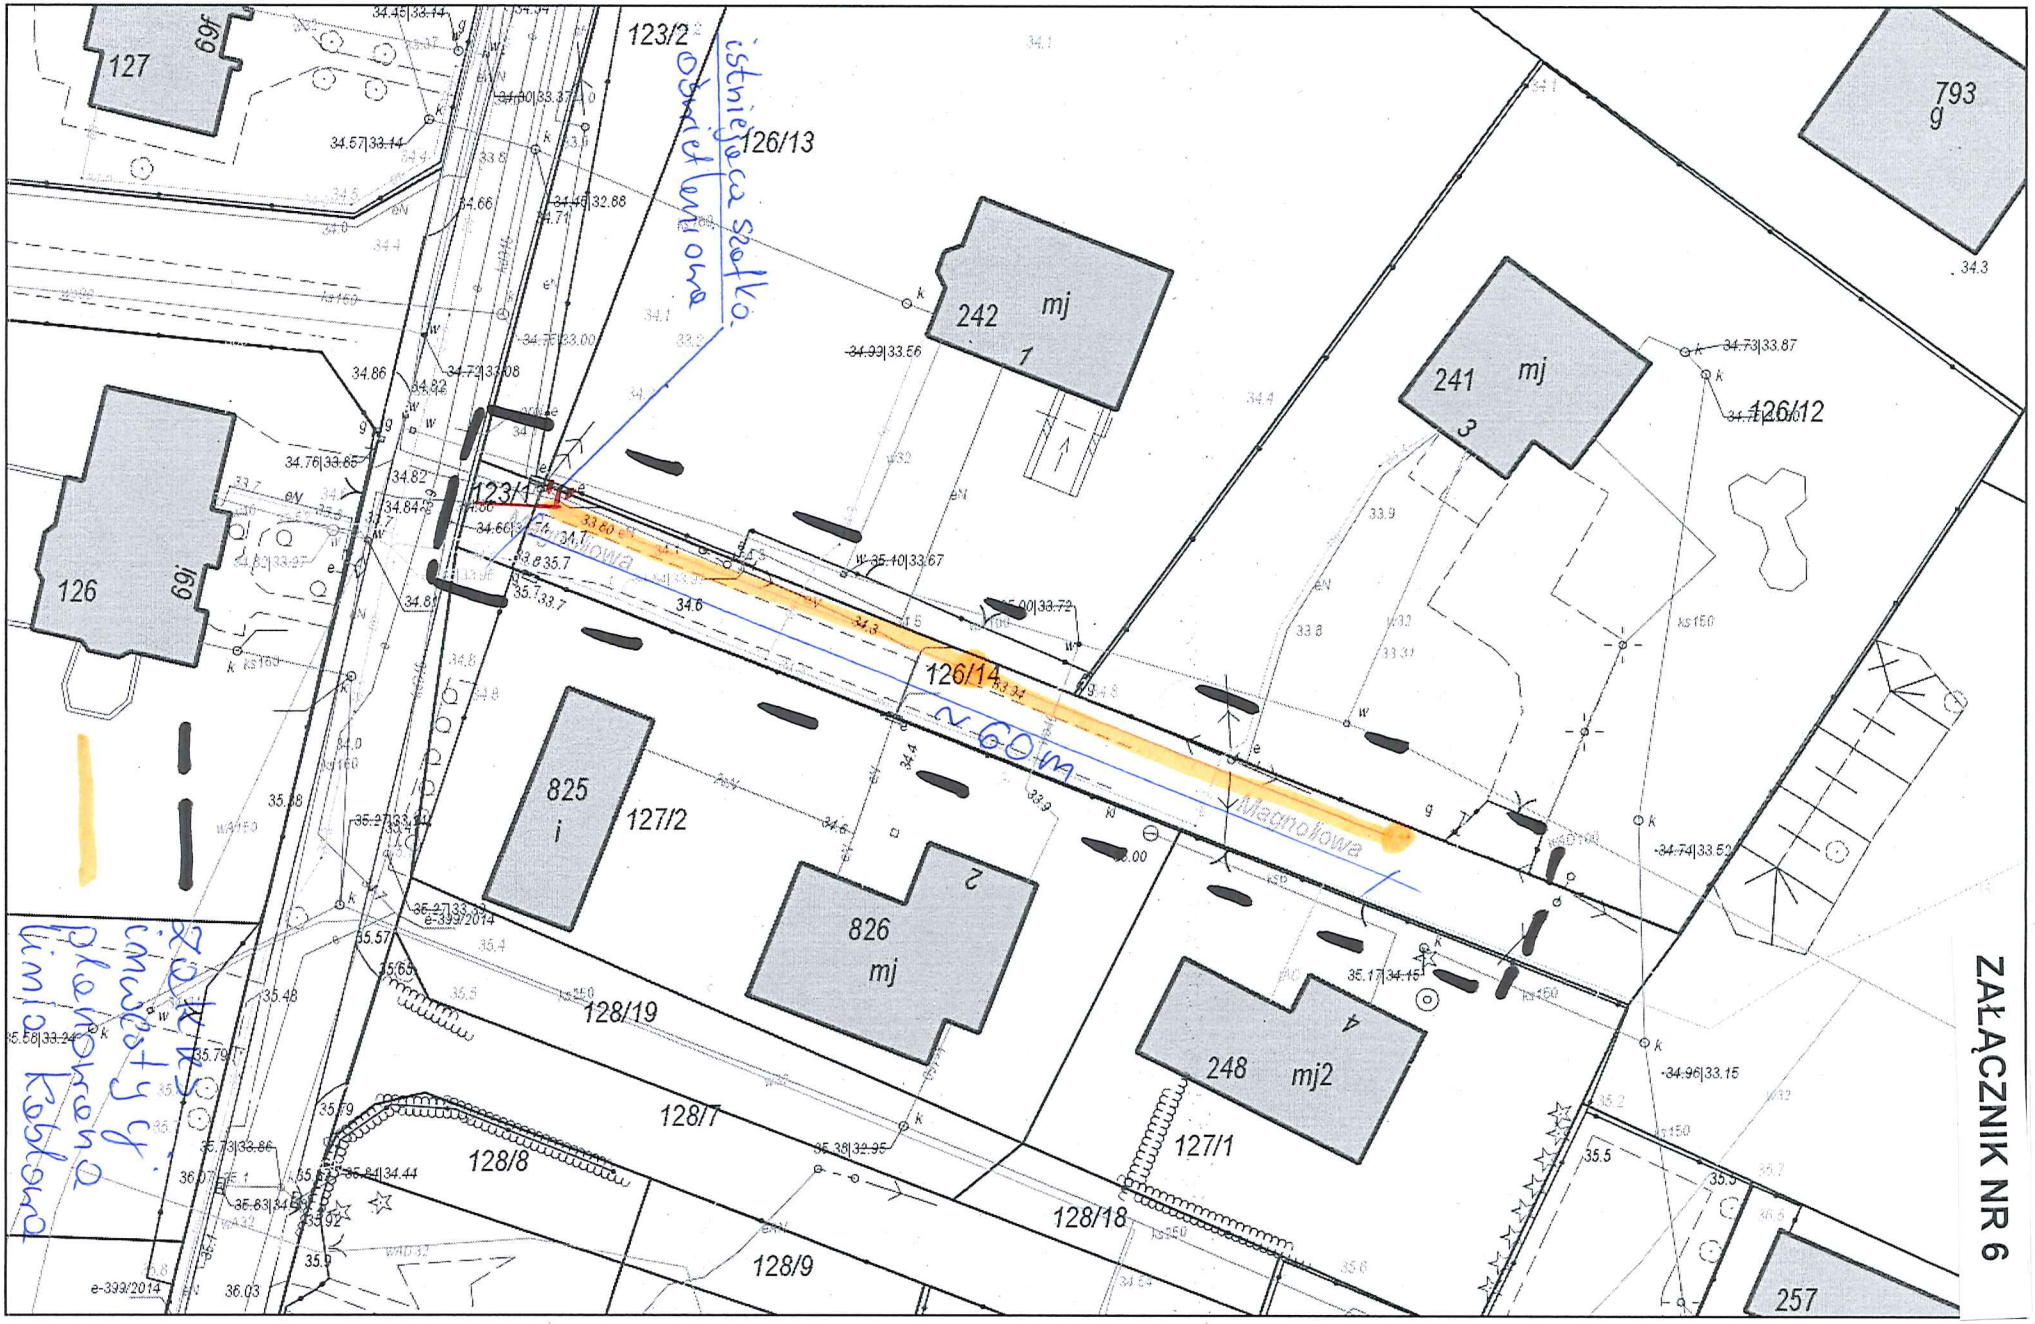
127
69f
123/2
istniejąca szafka
126/13
793
g
242
mj
1
241
mj
3
126/12
126
69j
123/1
126/14
N 60m
Mianowa
825
i
127/2
826
mj
2
248
mj2
4
128/19
128/7
128/8
128/18
128/9
127/1
257
ZAŁĄCZNIK NR 6
KONIKOWO