


FUNDAMENTY POD WYCIĄG. Skala 1:20.

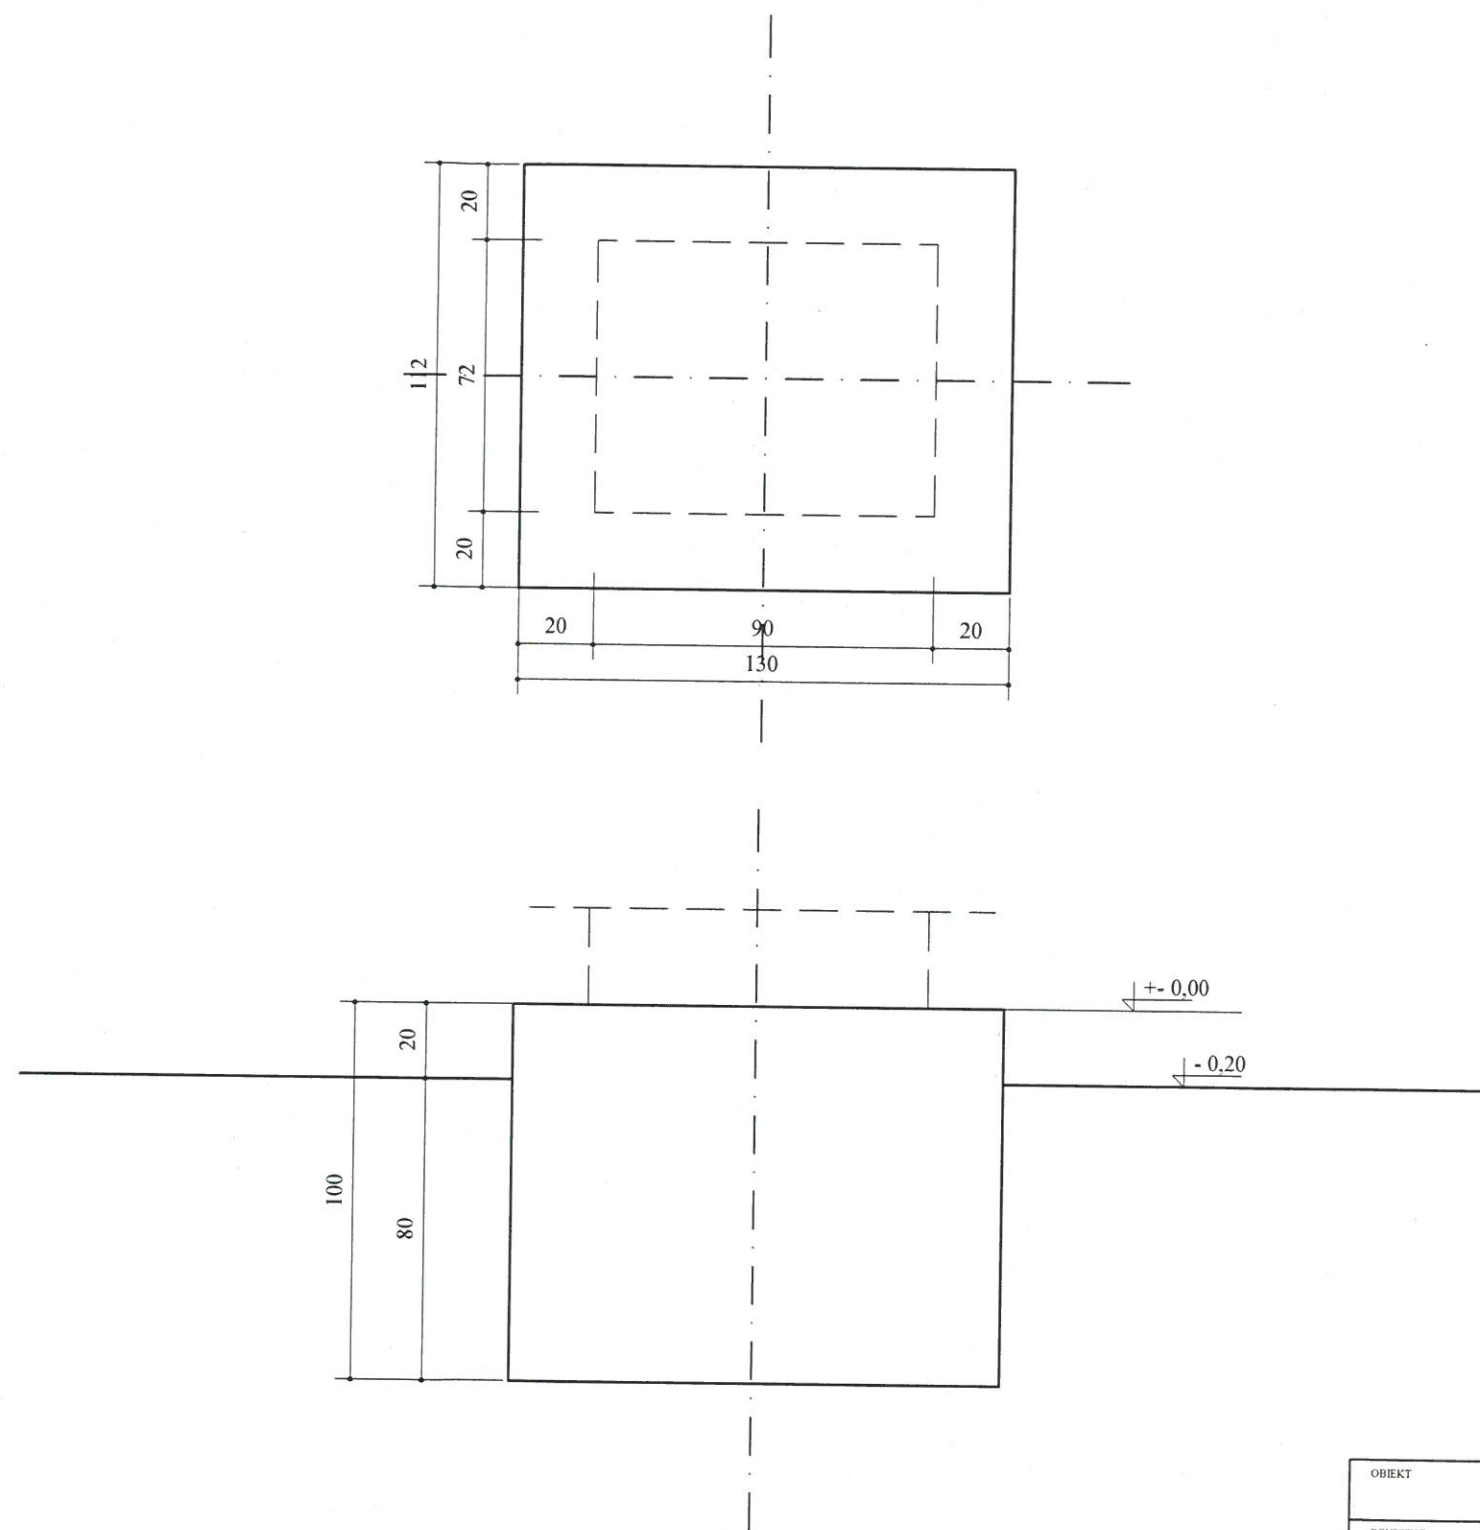

Stal A IIIN (B500SP)
Beton C16/20 (B20)

| | | | | |
|---------------|-----------------------------|---|--|------------------------|
| OBIEKT | | OCZYSZCZALNIA ŚCIEKÓW W MIEJSCOWOŚCI ZEGRZE POMORSKIE Dz. nr 82/1 ob. Zegrze Pomorskie | | |
| INWESTOR | | Urząd Gminy Świeszyno 76-024 Świeszyno 71 | | |
| TREŚĆ RYSUNKU | | FUNDAMENT POD KONTENER typu KP75 Przekrój 1 - 1. | | STADIUM PB |
| PROJEKTOWAŁ | mgr inż. Krzysztof Gajdzica | NR UPRAWNIEN ZPNB-U. 73425/35/98 | | DATA 03.2018 |
| SPRAWDZIŁ | mgr inż. Mirosław Górski | NR UPRAWNIEN UAN/N/7210/430/86 | | SKALA 1:20 |
| | | | | NR RYSUNKU K-B/3/10 |