



PIERŚCIEN DOCIĄŻAJĄCY. Skala 1:20. szt. 1

PRZEKRÓJ B-B. Skala 1:20.

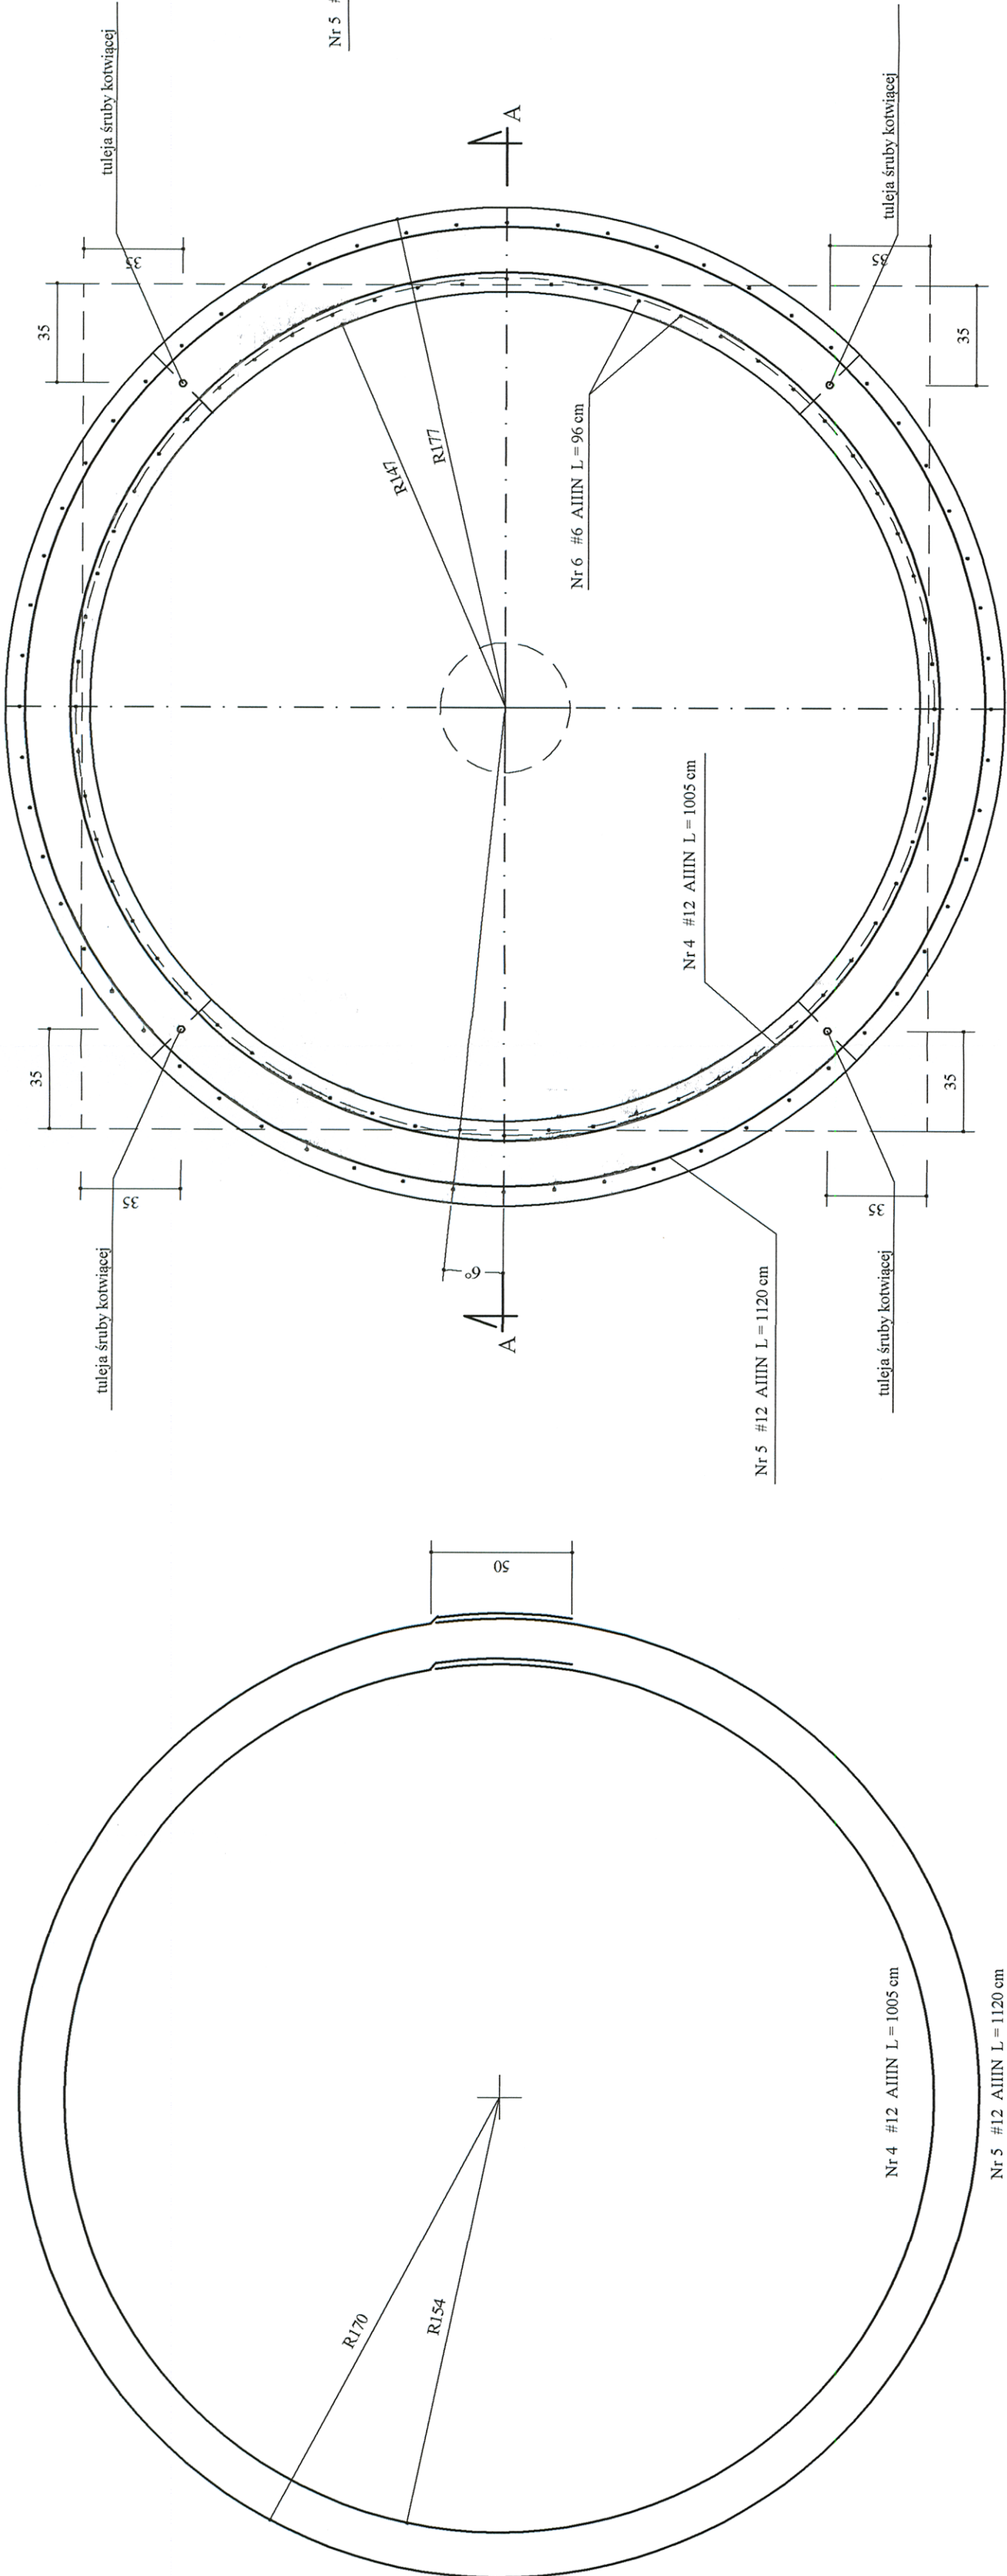

PRZEKRÓJ A-A. Skala 1:20.

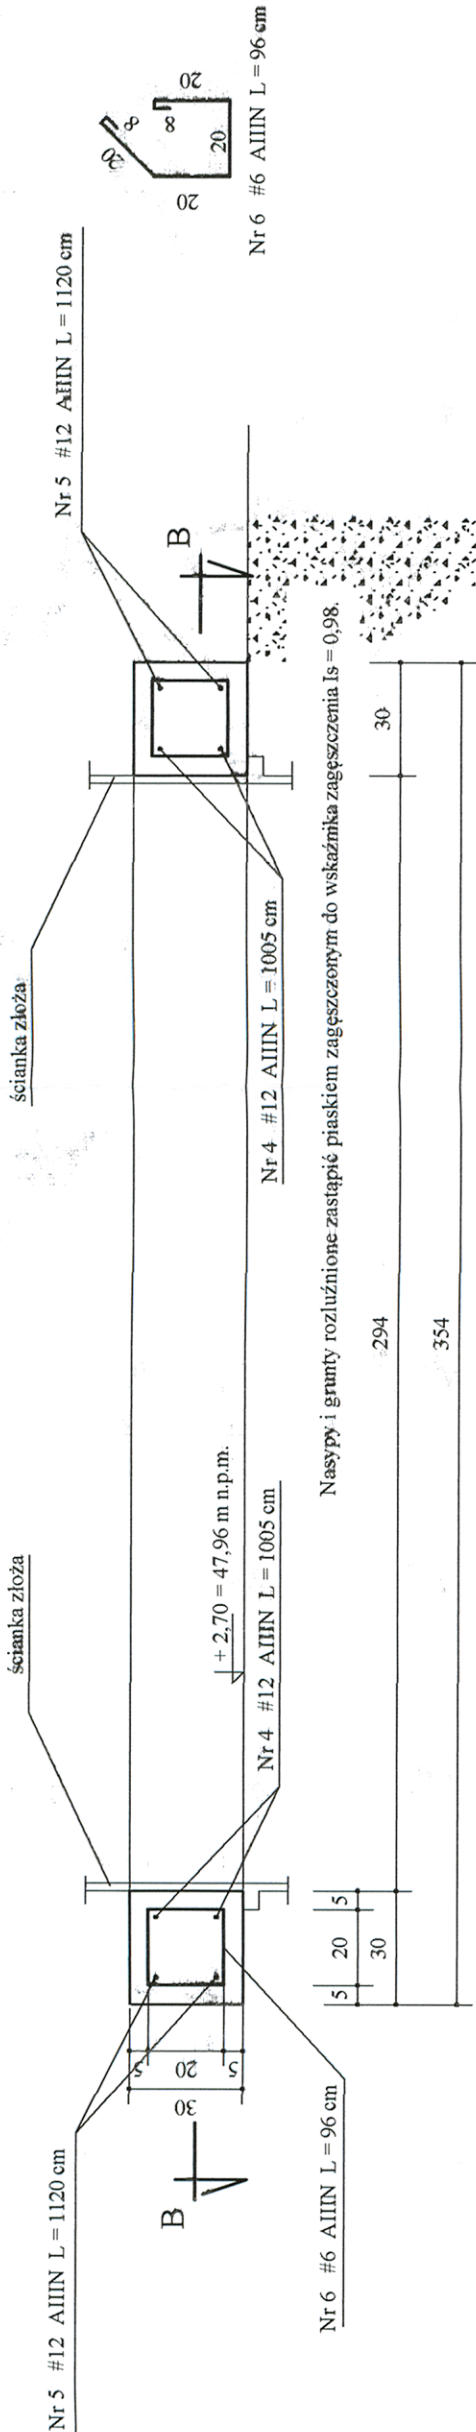

Stal A IIIIN (B500SP)
Beton C20/25 (B25)

OBJEKT	OCZYSZCZALNIA ŚCIEKÓW W MIEJSCOWOŚCI ZEGRZE POMORSKIE Dz. nr 82/1 ob. Zegrze Pomorskie			
INWENTOR	Urząd Gminy Świeszyno 76-024 Świeszyno 71			
TEMAT PROJEKTU	PIERŚCIEN DŁCIAŻAJĄCY. KOMORA SEDYMENTACYJNA KS. Przekrój A - A. Przekrój B - B.			
PROJEKTOWAL	mgr inż. Krzysztof Gajdzica	NR DOKUMENT ZPNB-U. 73425/35/98	DATA 03.2018	PB NR.1040077
SPRAWODZIAL	mgr inż. Mirosław Górski	NR DOKUMENT UAN/N7210/430/86	REDAKTOR 1-20	
		K-B/3/8		NR.1040077