


## PROFIL KANAŁU SANITRANEGO KR-SZ1

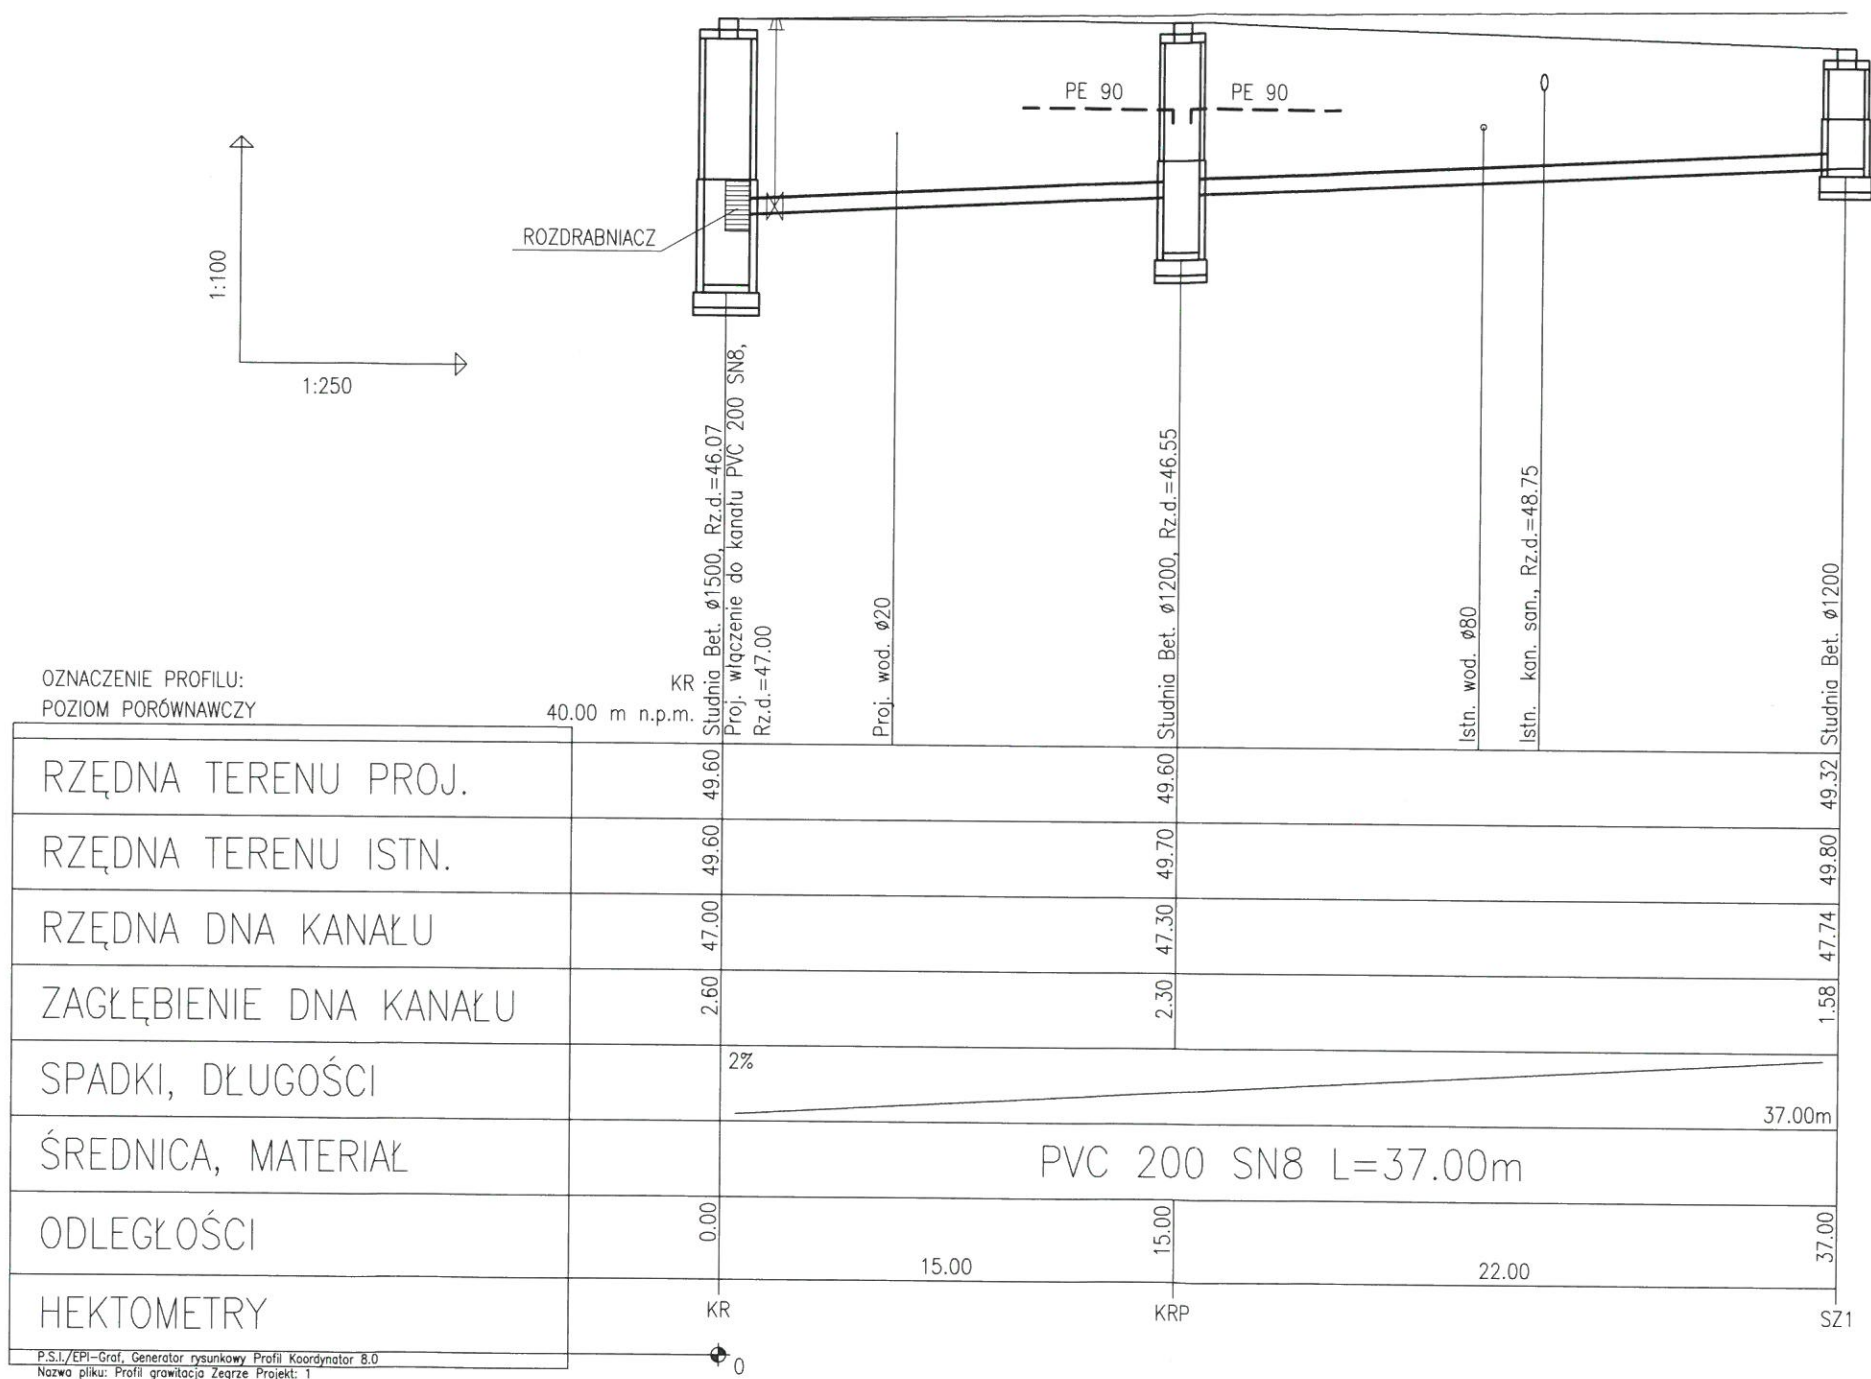

NAZWA ZAMÓWIENIA:		BUDOWA LOKALNEJ OCZYSZCZALNI ŚCIEKÓW W M. ZĘGRZE POMORSKIE GM. ŚWIESZYNO	
INWESTOR		GMINA ŚWIESZYNO ŚWIESZYNO 71, 76-024 ŚWIESZYNO	
TREŚĆ RYSUNKU			STADIUM
PROFIL KANAŁU KR-SZ1			P.B.
PROJEKTOWAŁ	inz. Janusz Witanowski	NR UPRAWNIEN A/PNB/8300/131/80 w specjalności instalacyjnej w zakresie sieci, instalacji i urządzeń cieplnych, wentylacyjnych, gazowych, wodociągowych i kanalizacyjnych	DATA
SPRAWDZIŁ	mgr inż. Dariusz Budzisz	NR UPRAWNIEN ZAP/0141/PW05/05 w specjalności instalacyjnej w zakresie sieci, instalacji i urządzeń wodociągowych i kanalizacyjnych, cieplnych, wentylacyjnych i gazowych	02.2018
ADRES:		SKALA	NR RYSUNKU
ZĘGRZE POMORSKIE GM. ŚWIESZYNO		1:100/250	11