



PIERŚCIEN DOCIĄŻAJACY. Skala 1:20. szt. 2

PRZEKRÓJ B-B. Skala 1:20.

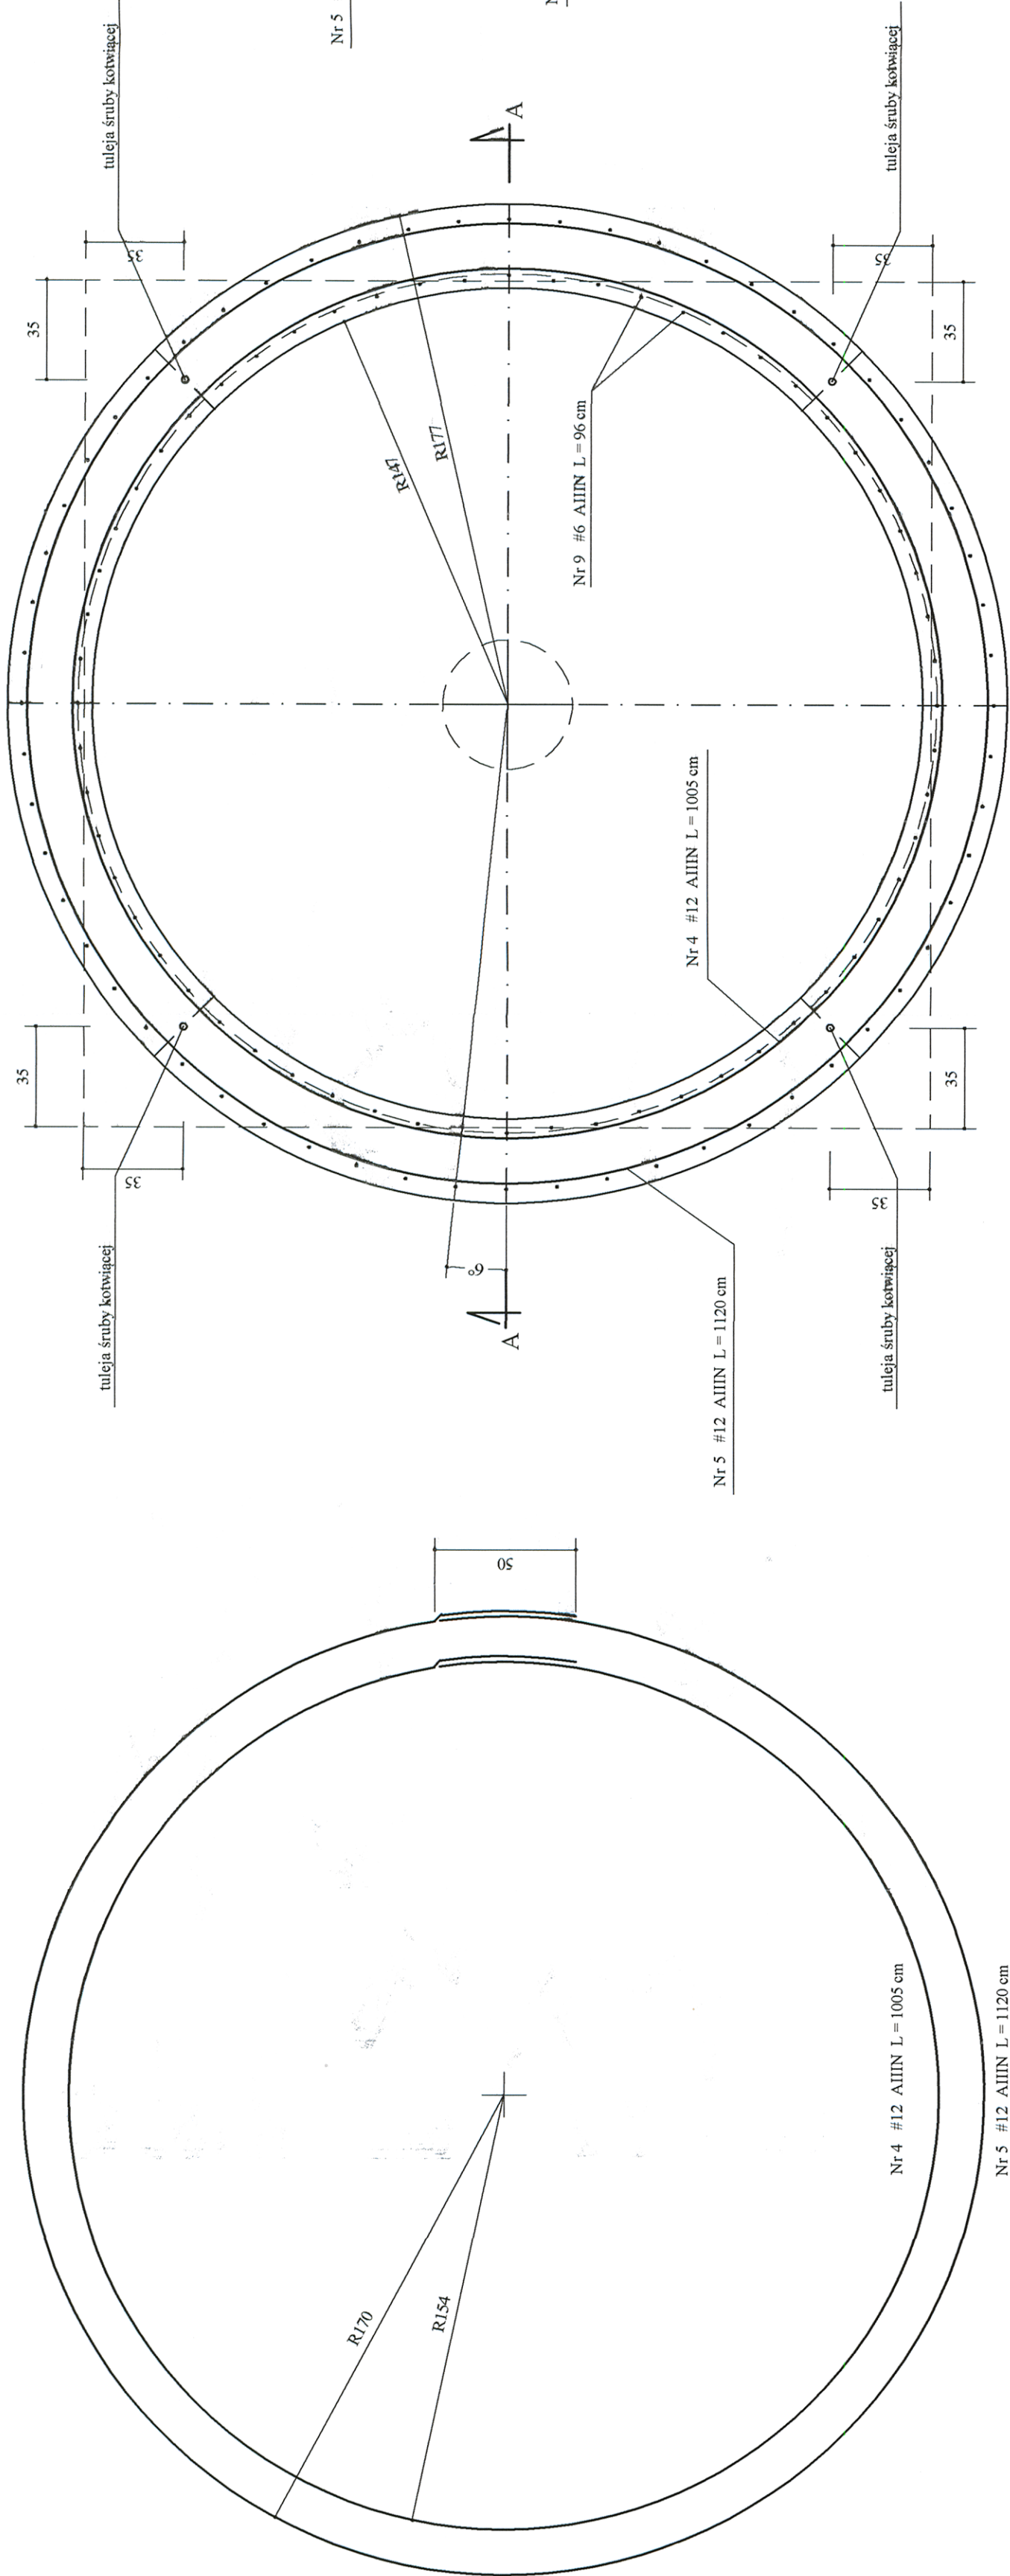

PRZEKRÓJ A-A. Skala 1:20.

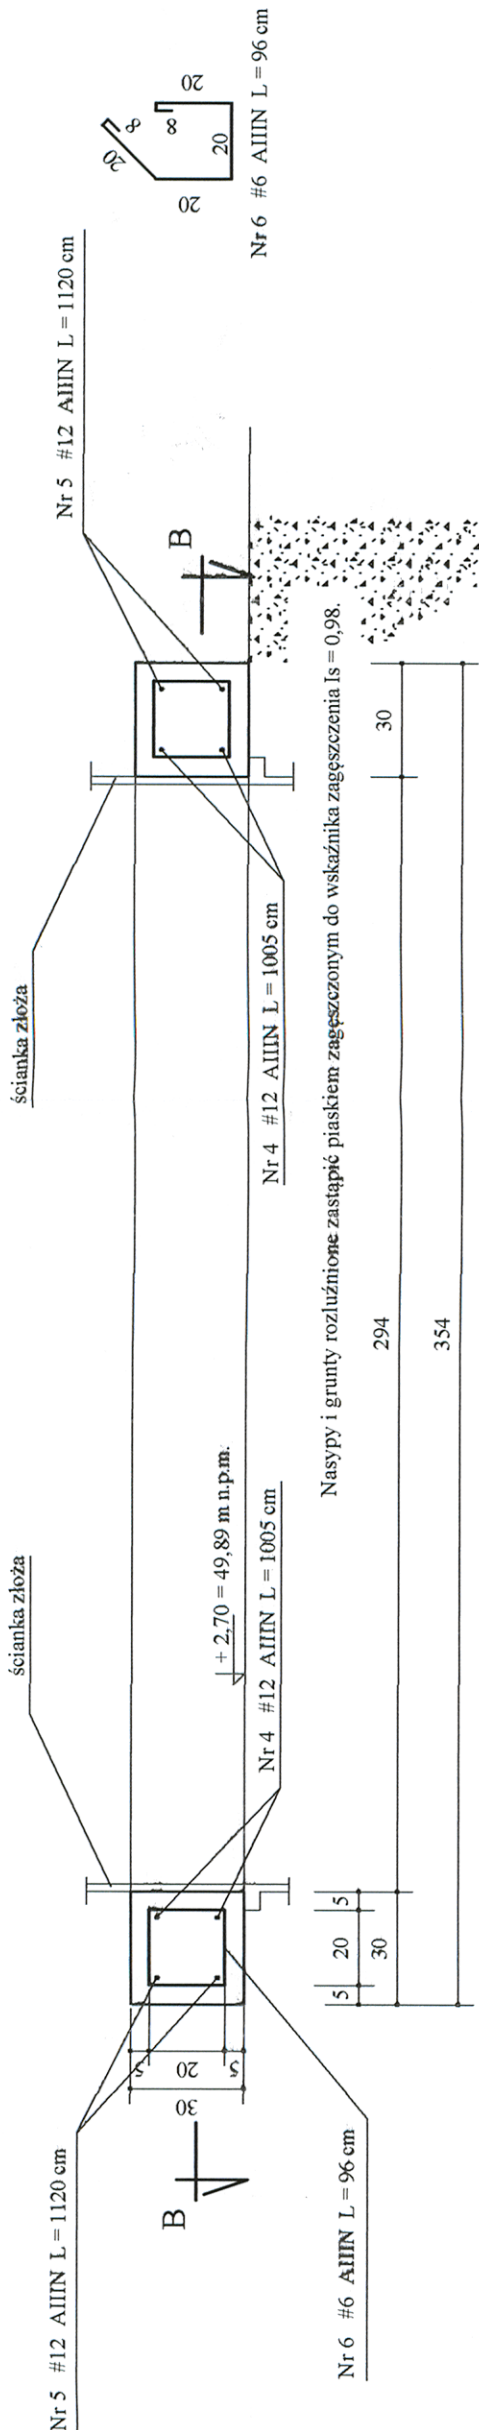

Stal A IIIIN (B500SP)
Beton C20/25 (B25)

OBJEKT	OCZYSZCZALNIA ŚCIEKÓW W MIEJSCOWOŚCI ZĘGRZE POMORSKIE			
INWESTOR	Dz. nr 82/1 ob. Zegrze Pomorskie			
TEMA PROJEKTU	Urząd Gminy Świeszyno 76-024 Świeszyno 71			
PROJEKTOWAŁ	mgr inż. Krzysztof Gajdzica	PIERŚCIEN DOCIĄŻAJĄCY. ŻŁOŻE BIOLOGICZNE ZBI Przekrój A - A. Przekrój B - B.	FRAGMENT	
			NR PROJEKTU ZPNB-AU 73425/3598	DATA 03.2018
OPRACOWAŁ	mgr inż. Mirosław Górski		NR KONTROLI 1:20	
			NR KONTROLI K-B/3/4	